


481  
WA+25

-353.0-

482  
T+25

-444.8-

483  
WA+20

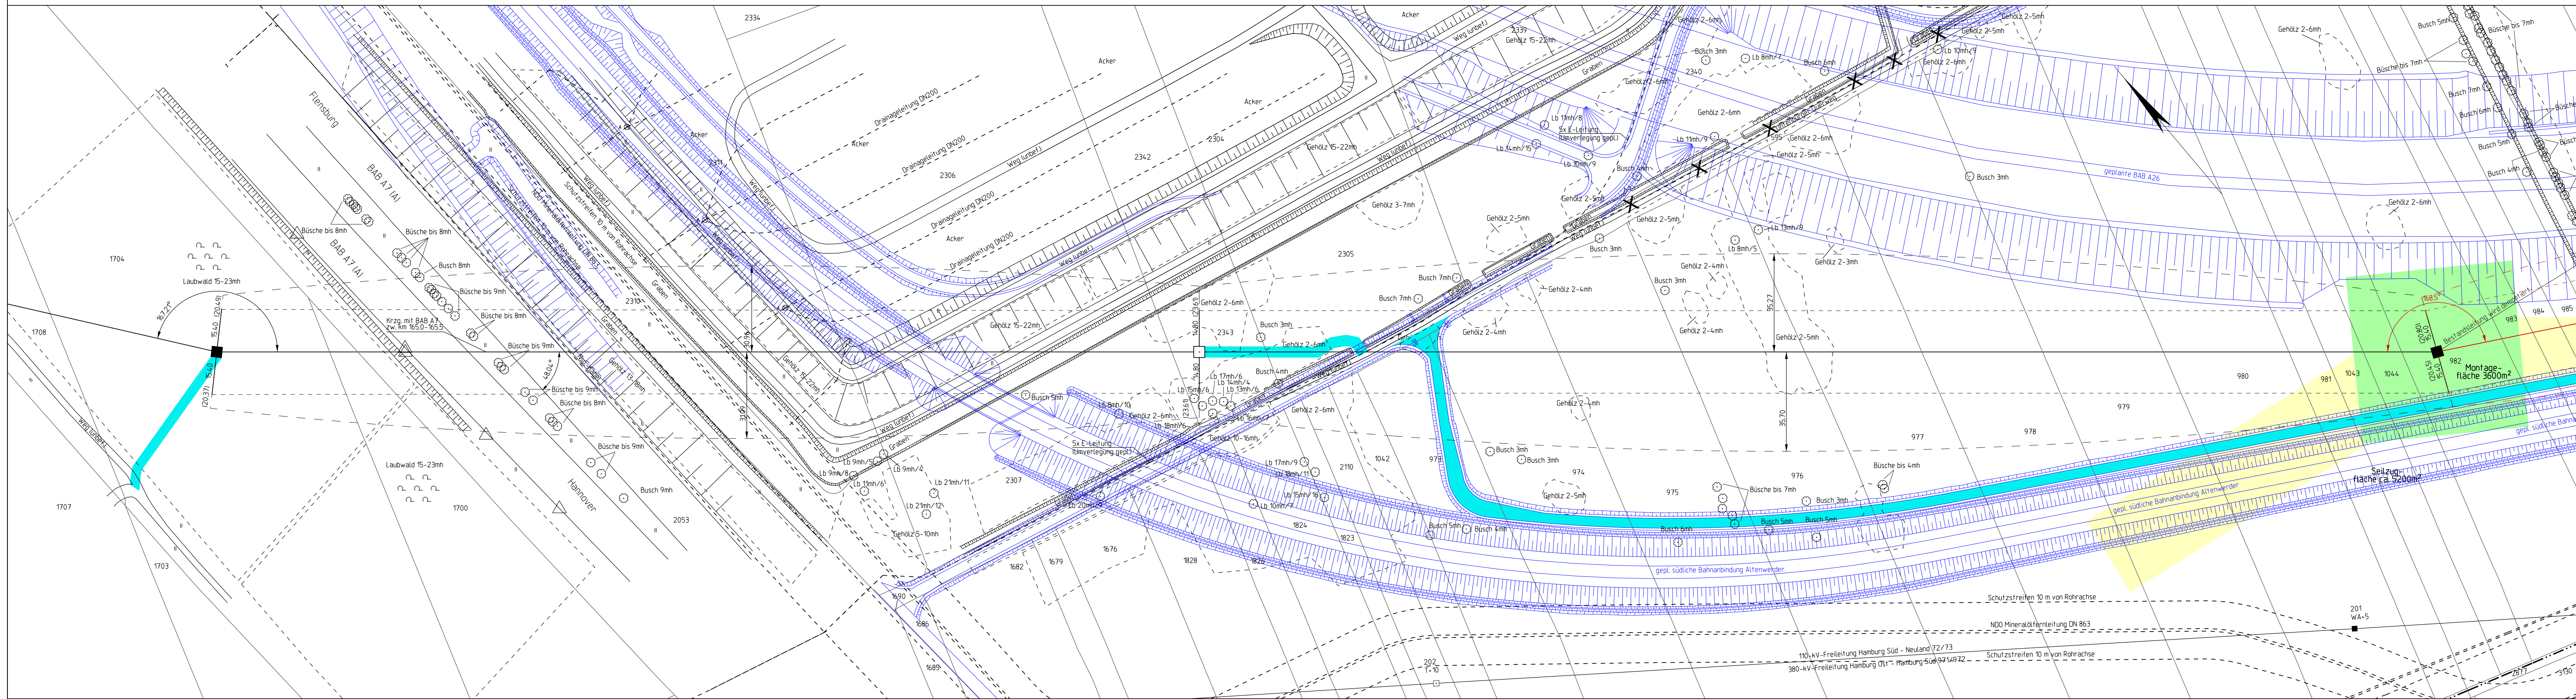

**380-kV-Freileitung Hamburg Süd - Moorburg M1/M2**  
**110-kV-Freileitung Hamburg Süd - Moorburg 90/91**

**Titel: Lageplan Montageflächen/Seilzugflächen**  
**M 481 - M 483**


Unterlage: 16.3      Blatt: 1 von 9      Maßstab: 1:1000

**Legende:**

Montagefläche		Seilzugfläche		Zufahrtsfläche	
---------------	--	---------------	--	----------------	--

**Grenzen:**

Land		Abspannmast		mit Bemalung bis zum äußeren Seil Kammermaße = Schutzweitebreite
Reg./Bez.		Tragnast		mit Bemalung bis zum äußeren Seil Kammermaße = Schutzweitebreite
Kreis		Ordnungsnummer		
Stadt/Gem.				
Gemarkung				
Flur				
Flurstück				
Nutzungsartengrenze				
LSG / NSG				
WSG				
Sondergebiete				

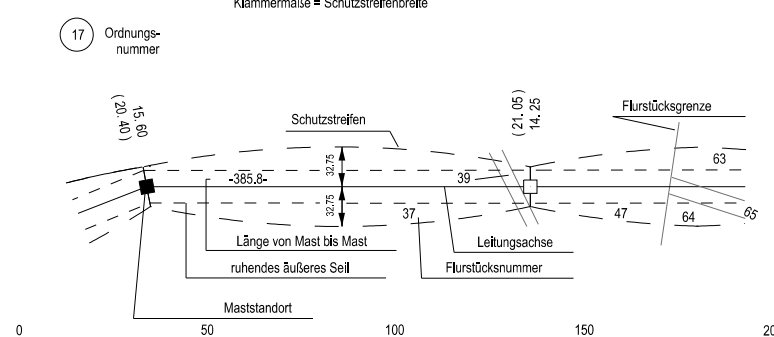

Vorhabensträger: 50Hertz Transmission GmbH  
 Heidestraße 2  
 10557 Berlin

Bearbeitung: SAG GmbH, RB Braunschweig  
 Waller Weg 66  
 38112 Braunschweig

Nr.	Änderung	Datum	Name

Kartengrundlage: ALK, Stand 07.2013  
 © LGV Hamburg, 2013  
 Planwerk im amtlichen Koordinatensystem des Landes HH  
 ETRS89/UTM310