


483
WA+20

-2815-

484n
WA1+2.5

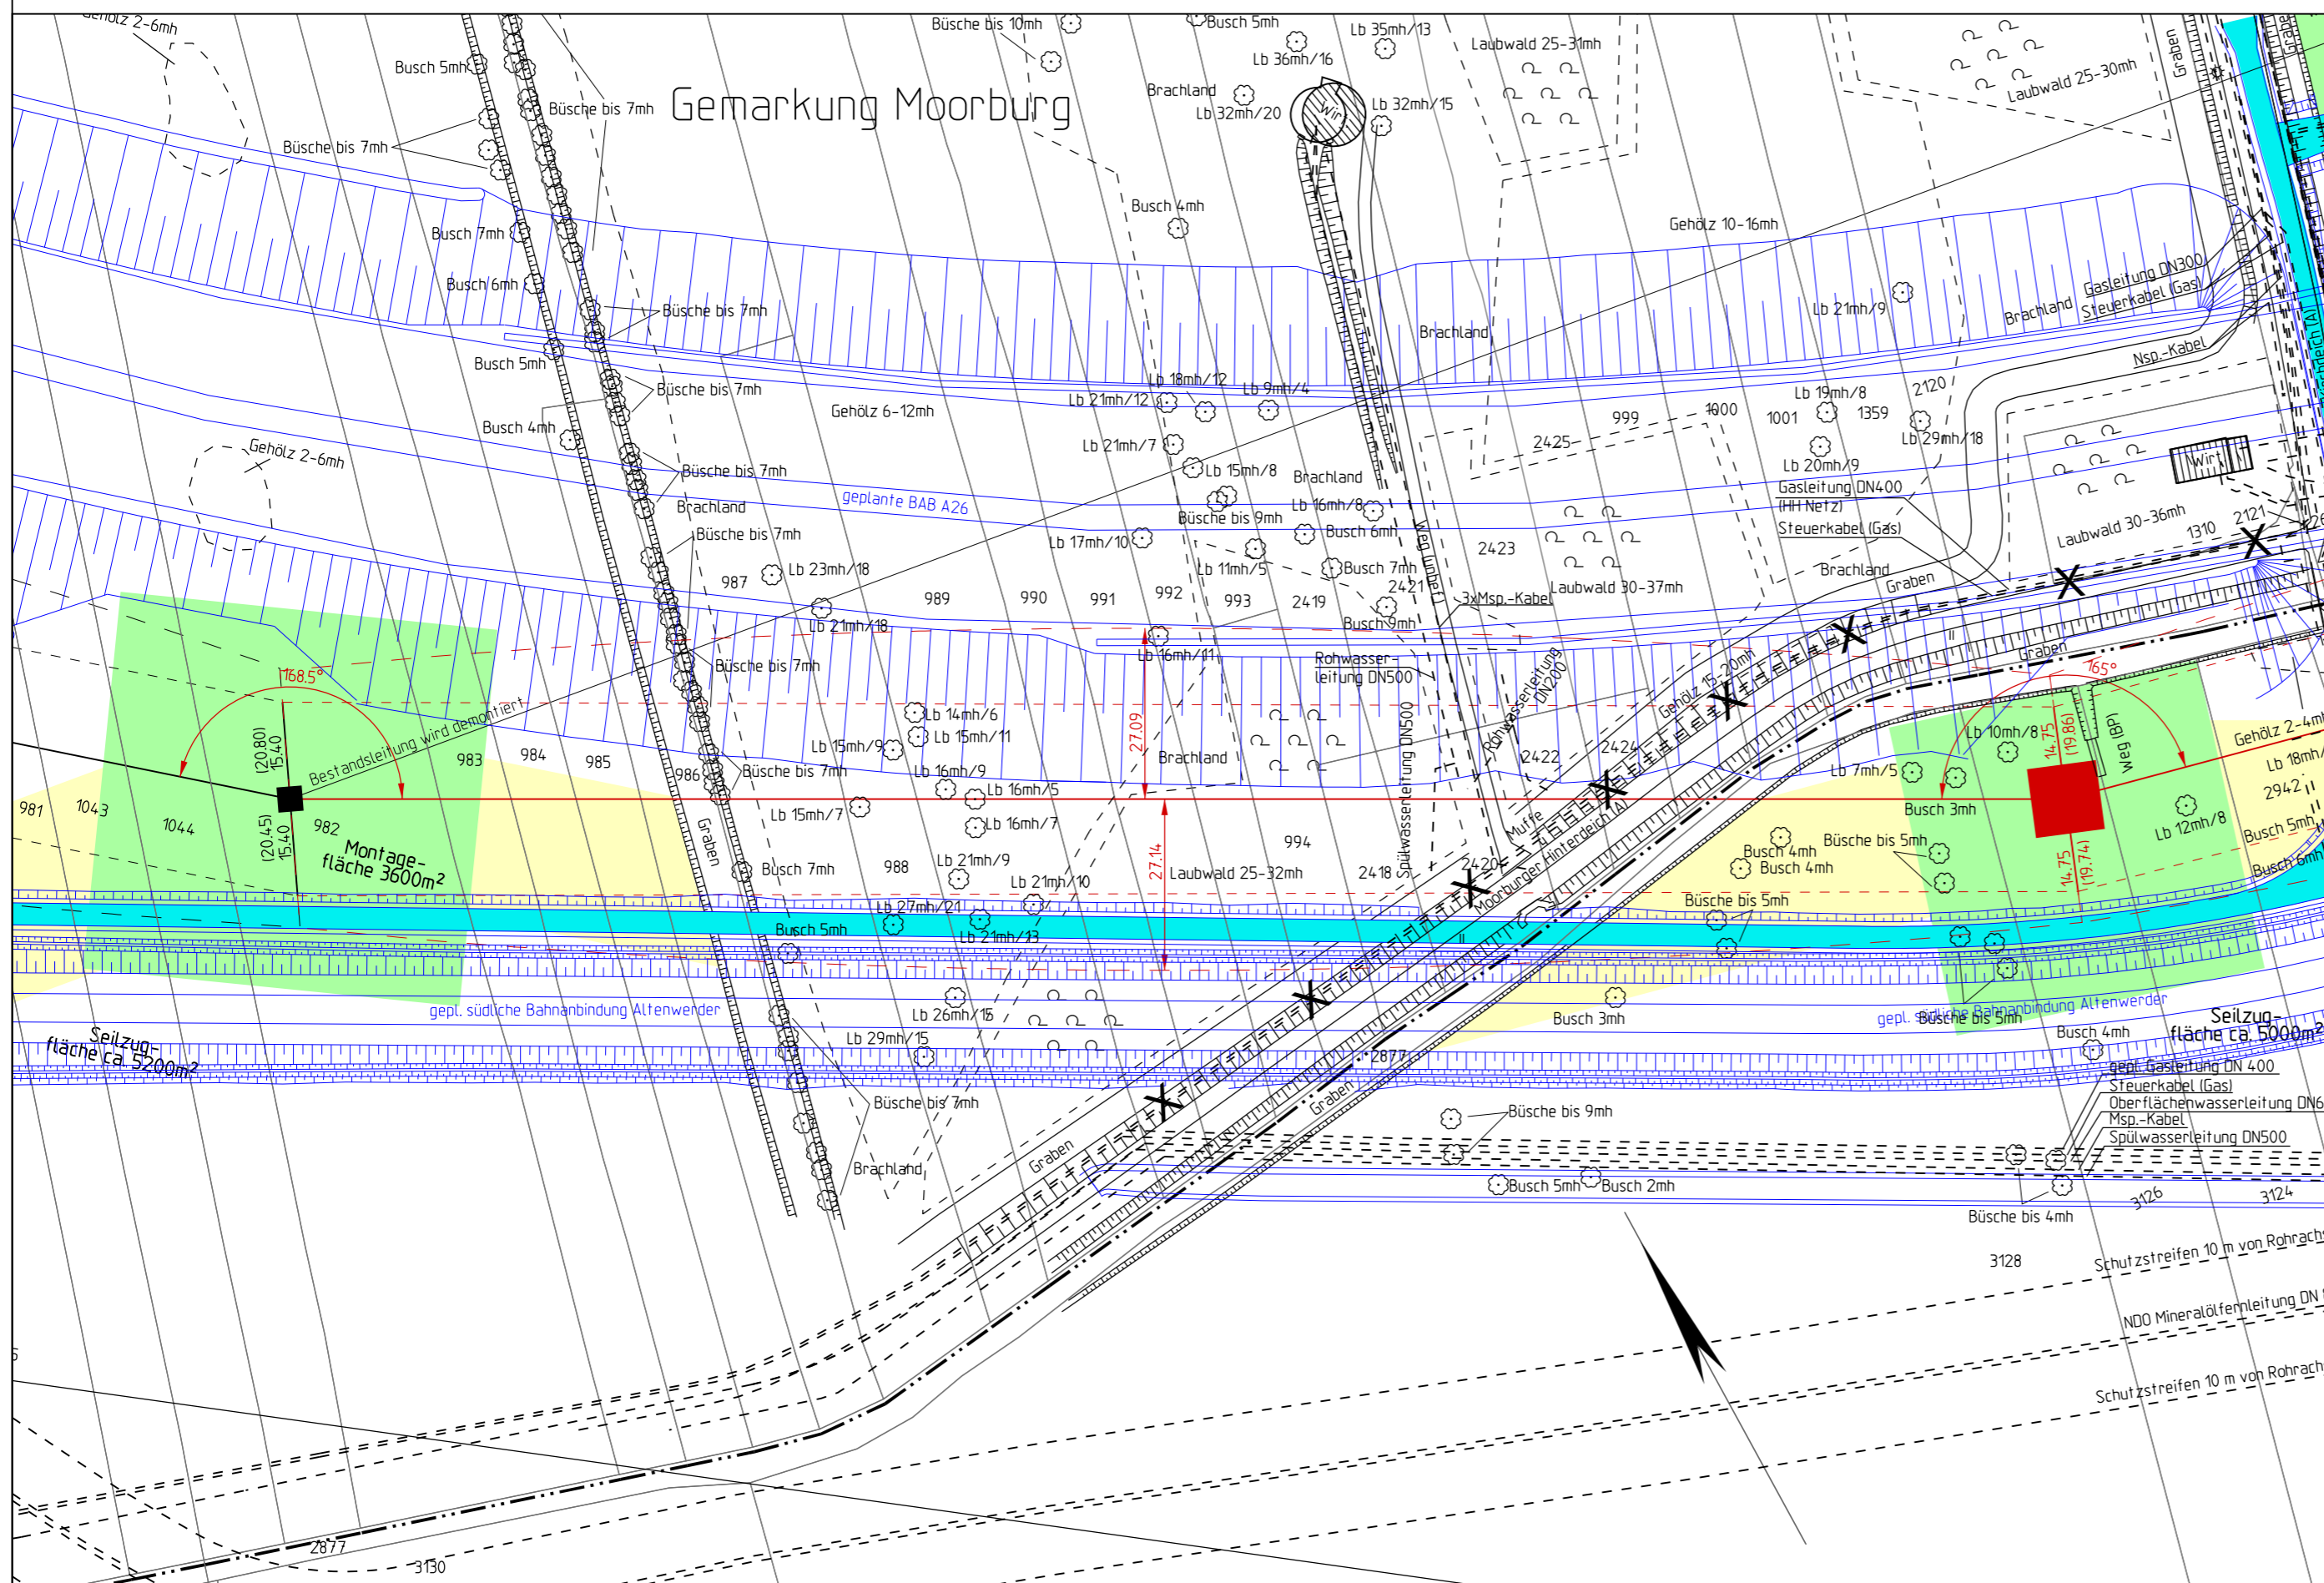

Land Hamburg Freie und Hansestadt Hamburg Bezirk Harburg Gemarkung Heimfeld

Unterlage zum Feststellungsentwurf
A26-Ost
AK HH-Süderalbe (A7) bis AD/AS HH-Stillhorn (A1)
VKE 7051: AK HH-Süderalbe (A7) - AS HH-Hafen Süd



380-kV-Freileitung Hamburg Süd - Moorburg M1/M2
110-kV-Freileitung Hamburg Süd - Moorburg 90/91

Titel: Lageplan Montageflächen/Seilzugflächen
M 483 - M 484n


Unterlage: 16.3 Blatt: 2 von 9 Maßstab: 1:1000

Legende:

Montagefläche (green square) Seilzugfläche (yellow square) Zufahrtsfläche (cyan square)

Grenzen:

- Land: [Symbol]
- Reg. Bez.: [Symbol]
- Kreis: [Symbol]
- Stadt/Gem.: [Symbol]
- Gemarkung: [Symbol]
- Flur: [Symbol]
- Flurstück: [Symbol]
- Nutzungsartengrenze: [Symbol]
- LSG / NSG: [Symbol]
- WSG: [Symbol]
- Sondergebiete: [Symbol]
- Abspannmast: [Symbol] mit Bemaßung bis zum äußeren Seil
Kammermaße = Schutzstreifenbreite
- Tragmast: [Symbol] mit Bemaßung bis zum äußeren Seil
Kammermaße = Schutzstreifenbreite
- Ordnungsnummer: [Symbol]

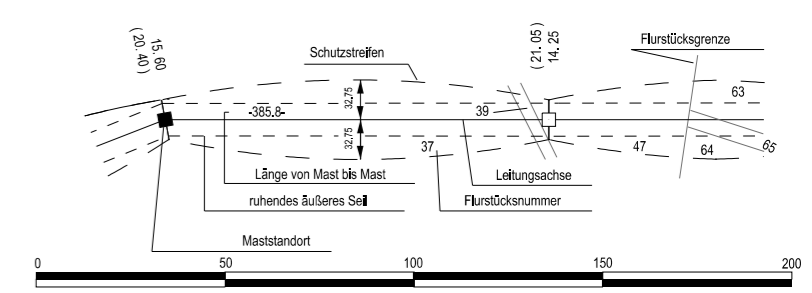

Vorhabensträger: 50Hertz Transmission GmbH
Heidestraße 2
10557 Berlin

Bearbeitung: SAG GmbH, RB Braunschweig
Waller Weg 66
38112 Braunschweig

Nr.	Änderung	Datum	Name

Kartengrundlage: ALK, Stand 07.2013
© LGV Hamburg, 2013
Planwerk im amtlichen Koordinatensystem des Landes HH
ETRS89/UTM310