

490n
WE3+7.5

-247.5-

491
WA1+10



Unterlage zum Feststellungsentwurf
A26-Ost
AK HH-Süderalbe (A7) bis AD/AS HH-Stillhorn (A1)
VKE 7051: AK HH-Süderalbe (A7) - AS HH-Hafen Süd

380-kV-Freileitung Hamburg Süd - Moorburg M1/M2
110-kV-Freileitung Hamburg Süd - Moorburg 90/91

Titel: Lageplan Montageflächen/Seilzugflächen
M 490n - M 491

Unterlage: 16.3

Blatt: 9 von 9


Maßstab: 1:1000

Legende:

Montagefläche Seilzugfläche Zufahrtsfläche

Grenzen:

- Land
 - Reg. Bez.
 - Kreis
 - Stadt/Gem.
 - Gemarkung
 - Flur
 - Flurstück
 - Nutzungsartengrenze
 - LSG / NSG
 - WSG
 - Sondergebiete
- Abspannmast mit Bemaßung bis zum äußeren Seil
Klammermaße = Schutzstreifenbreite
 - Tragmast mit Bemaßung bis zum äußeren Seil
Klammermaße = Schutzstreifenbreite
 - Ordnungsnummer

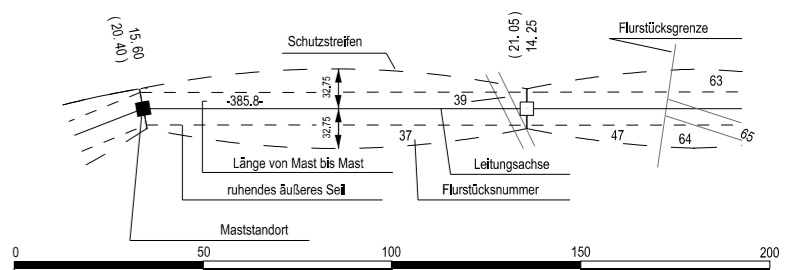


Vorhabensträger: 50Hertz Transmission GmbH
Heidestraße 2
10557 Berlin

Bearbeitung: SAG GmbH, RB Braunschweig
Waller Weg 66
38112 Braunschweig

Nr.	Änderung	Datum	Name

Kartengrundlage: ALK, Stand 07.2013
© LGV Hamburg, 2013
Planwerk im amtlichen Koordinatensystem des Landes HH
ETRS89/UTM310

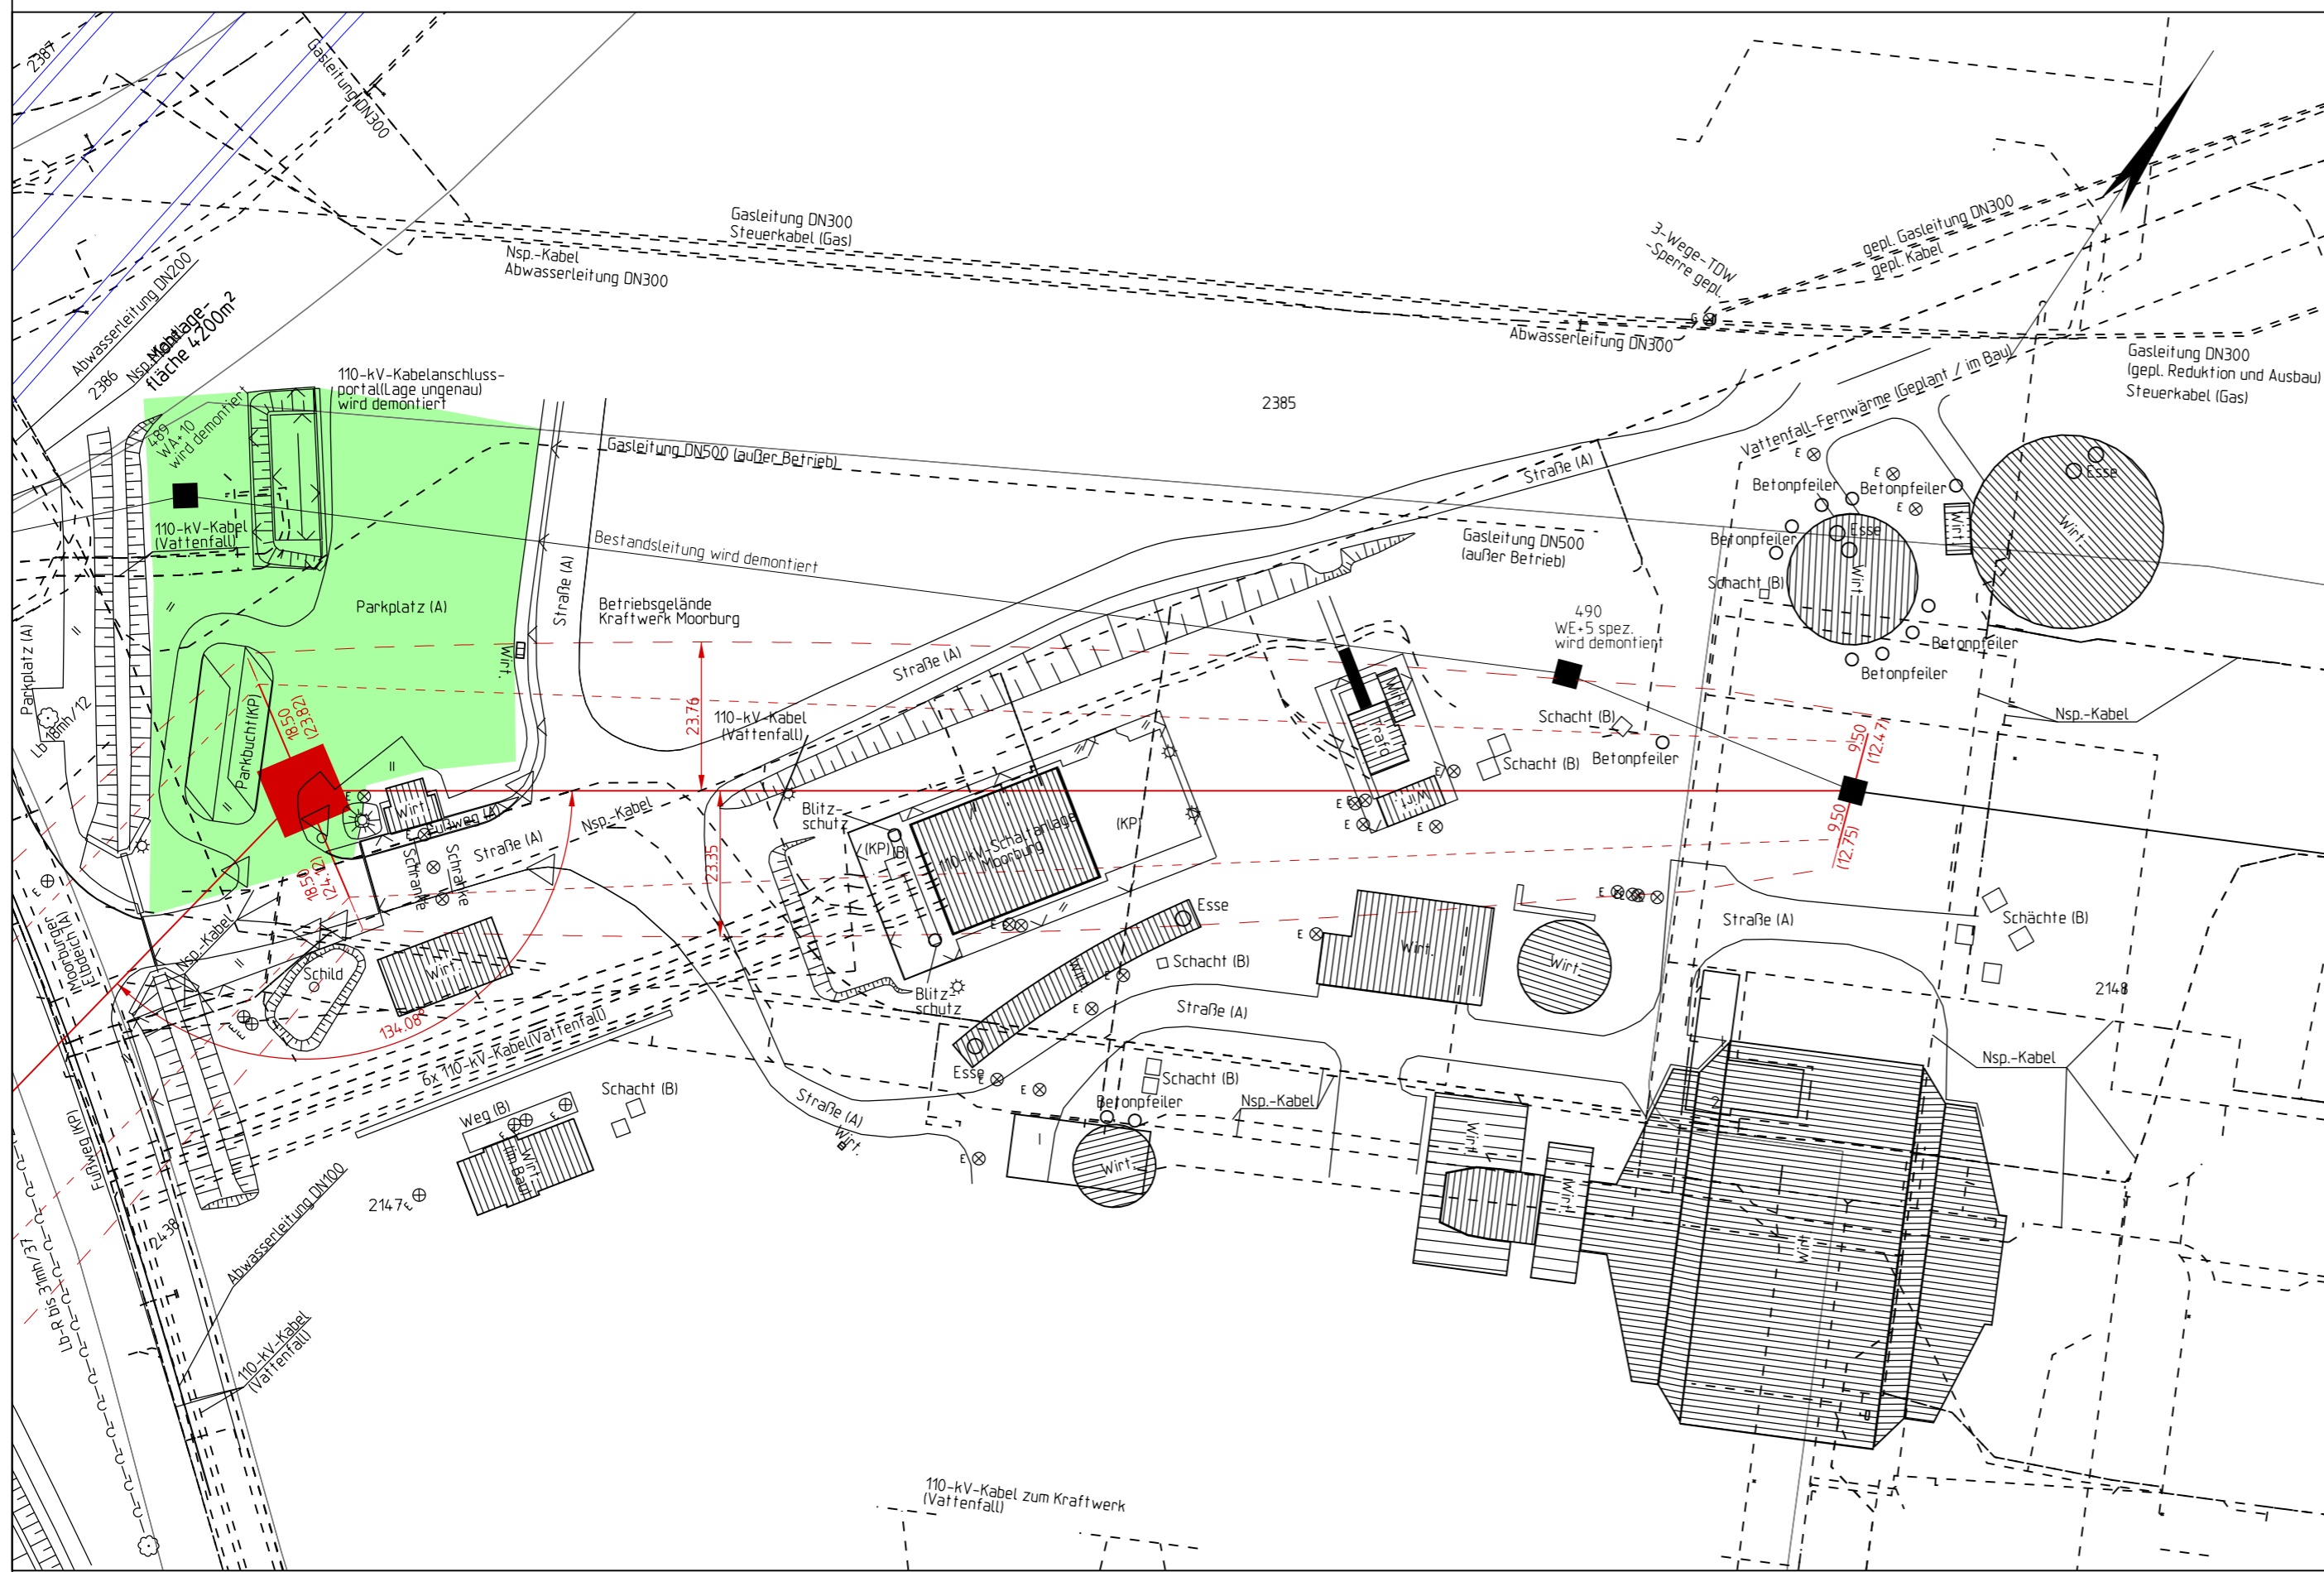

Land Hamburg Freie und Hansestadt Hamburg Bezirk Harburg Gemarkung Moorburg