


Legende

- Zugehörigkeitshaken
- Gemeindegrenze
- Gemarkungsgrenze
- Flurgrenze
- Flurstücksgrenze
- Grenze Baugrundstück
- geplante Windkraftanlage
- Flurstücksbezeichnung

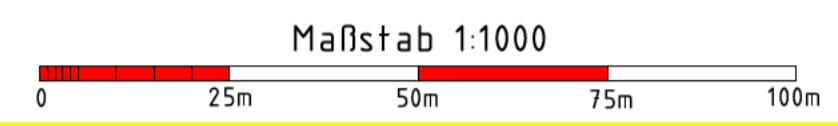

Teilweise aus Datenschutzgründen geschwärzt.

Koordinatenliste

Anlage Nummer	Standort	Gauss-Krüger, 3° br. Streifen (S 42/83 Pulkovo/Krassowski)		Gauss-Krüger (RD 83 Bessel Ellipsoid)		UTM-Koordinatensystem (ETRS 89)		Geographische Koordinaten (Dezimalgrad (WGS 84))	
		Rechtswert	Hochwert	Rechtswert	Hochwert	Rechtswert	Hochwert	Rechtswert (östl. Länge)	Hochwert (nördl. Breite)
WEAC02	Gemarkung Krinitz, Flur 3, Flurstück 33	4465482,07	5893900,91	4465458,19	5893311,23	33264875,00	5897051,00	11,4819257583	53,1707914000

WAGNER / WEINKE
Ingenieure

GIS / Bewertung / Vermessung

- Geprüfter Gutachter für Immobilienbewertung
- Beratende Ingenieure

Auftr.-Nr. 220138-02
Plan-Nr. 220138-02_Plan-WEAC02.mix
Blatt-Anz. 1
Blatt-Nr. 1
Orientierung (ohne Maßstab)

Mecklenburgstr. 61, 19053 Schwerin
Tel.: 0385/5856-0 Fax: /5856-25
E-Mail: schwerin@wagner-weinke.de
www.wagner-weinke.de

Grabenstraße 16, 18273 Güstrow
Tel.: 03843/6984-0 Fax: 6984-25
E-Mail: guestow@wagner-weinke.de

Lageplan mit Grenzdarstellung
Maßstab 1 : 1000

Baugenehmigungsbehörde: Landkreis Ludwigslust-Parchim
Bauvorhaben: Neubau einer Windenergieanlage
Bauherr: SAB Projektentwicklung GmbH & Co.KG
Berliner Platz 1
25524 Itzhoe

Gemeinde: Milow		Gemarkung: Krinitz		Flur: 3	
Flurstück	Fläche in m²	LGB-Nr.	Eigentümer		
33					

Änderungen

Nr.	geänd.am	Name	gepr.am	Name
1				
2				
3				

Bezeichnung: Windeignungsgebiet: Windpark Krinitz-Steosow IV
Lagebezug: ETRS 89 Höhenbezug: DHHN 92 (SAPOS-Genauigkeit)

<p>Für die Übereinstimmung von Projekteintragung und Bauzeichnung</p> <p>Entwurfsverfasser</p> <p>(Stempel, Unterschrift)</p>	<p>Der Lageplan wurde aufgrund amtlicher Unterlagen und ohne örtliche Messung hergestellt.</p> <p>Die Katastergrenzen und Flurstücksbezeichnungen wurden digital aus dem ALKIS-Datenbestand übernommen.</p> <p>Geoinformation: © Kataster und Vermessungsamt für den Landkreis Ludwigslust-Parchim Stand Liegenschaftskataster: 03.01.2023</p>
---	--

Schwerin, den 16.03.2023 Frank Wagner ÖbVI