


Maßstab 1:1000

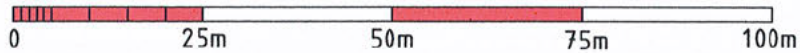

Koordinatenliste

Anlage Nummer	Standort	Gauss-Krüger, 3° br. Streifen (S 42/83 Pukovo/Krassowski)		Gauss-Krüger (RD 83 Bessel Ellipsoid)		UTM-Koordinatensystem (ETRS 89)		Geographische Koordinaten Dezimalgrad (WGS 84)	
		Rechtswert	Hochwert	Rechtswert	Hochwert	Rechtswert	Hochwert	Rechtswert (östl. Länge)	Hochwert (nördl. Breite)
WEAC05	Gemarkung Krinitz, Flur 2, Flurstück 63	4465091,02	5893109,03	4465067,16	5892519,34	33264451,00	5896276,00	11,4761651083	53,1636506028



GIS / Bewertung / Vermessung

- Geprüfter Gutachter für Immobilienbewertung
- Beratende Ingenieure

Mecklenburgstr.61, 19053 Schwerin  
Tel.: 0385/55856-0 Fax : /55856-25  
E-Mail: schwerin@wagner-weinke.de

Grabenstraße 16, 18273 Güstrow  
Tel.: 03843/6964-0 Fax : /6964-25  
E-Mail: guestrow@wagner-weinke.de

www.wagner-weinke.de

Aufr.-Nr. 220138-02

Plan-Nr. 220138-02\_Plan-WEAC05.mix

Blatt-Anz. 1

Blatt-Nr. 1

Orientierung (ohne Maßstab)


Lageplan mit Grenzdarstellung

Maßstab 1 : 1000

Baugenehmigungsbehörde: Landkreis Ludwigslust-Parchim

Bauvorhaben: Neubau einer Windenergieanlage

Bauherr: SAB Projektentwicklung GmbH & Co.KG  
Berliner Platz 1  
25524 Itzhoe

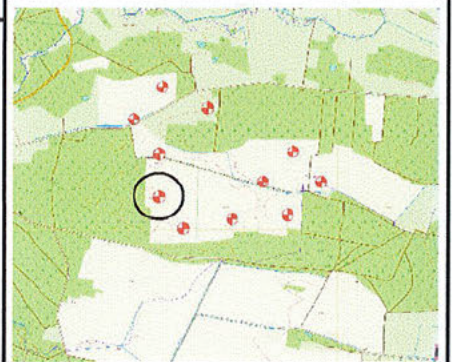

Gemeinde: Milow

Gemarkung: Krinitz

Flur: 2

Flurstück	Fläche in m <sup>2</sup>	LGB-Nr.
63	22240	40109

Eigentümer

**Teilweise aus Datenschutzgründen geschwärzt.**

Anderungen

Nr.	geänd.am	Name	gepr.am	Name
1				
2				
3				

Bezeichnung: Windeignungsgebiet: Windpark Krinitz-Steosow IV

Lagebezug: ETRS 89

Höhenbezug: DHHN 92 (SAPOS-Genauigkeit)

Für die Übereinstimmung von Projekteintragung und Bauzeichnung

*Viel*, den 30.05.2023

Entwurfsverfasser

**SAB WindTeam GmbH**  
Berliner Platz 1 (Stempel, Unterschrift)  
Tel.: 04821-40 39 7-0 Fax : -77

Der Lageplan wurde aufgrund amtlicher Unterlagen und ohne örtliche Messung hergestellt.

Die Katastergrenzen und Flurstücksbezeichnungen wurden digital aus dem ALKIS-Datenbestand übernommen.

Geoinformation:

© Kataster und Vermessungsamt für den Landkreis Ludwigslust-Parchim

Stand Liegenschaftskataster: 03.01.2023

Schwerin, den 16.03.2023

