


Maßstab 1:1000

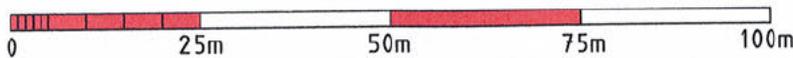

Koordinatenliste

Anlage Nummer	Standort	Gauss-Krüger, 3° br. Streifen (S 42/63 Pulkovo/Krassowski)		Gauss-Krüger (RD 83 Bessel Ellipsoid)		UTM-Koordinatensystem (ETRS 89)		Geographische Koordinaten Dezimalgrad (WGS 84)	
		Rechtswert	Hochwert	Rechtswert	Hochwert	Rechtswert	Hochwert	Rechtswert (östl. Länge)	Hochwert (nördl. Breite)
WEAC06	Gemarkung Krintz, Flur 2, Flurstück 51/1	4465313,97	5892851,21	4465290,11	5892261,53	33264663,00	5896009,00	11,4795263639	53,1613487278



GIS / Bewertung / Vermessung

- Geprüfter Gutachter für Immobilienbewertung
- Beratende Ingenieure

Mecklenburgstr. 61, 19053 Schwerin
Tel.: 0385/55856-0 Fax: /55856-25
E-Mail: schwerin@wagner-weinke.de

Grabenstraße 16, 18273 Güstrow
Tel.: 03843/6964-0 Fax: /6964-25
E-Mail: guestrow@wagner-weinke.de
www.wagner-weinke.de


Auftr.-Nr. 220138-02

Plan-Nr. 220138-02_Plan-WEAC06.mix

Blatt-Anz. 1

Blatt-Nr. 1

Orientierung (ohne Maßstab)

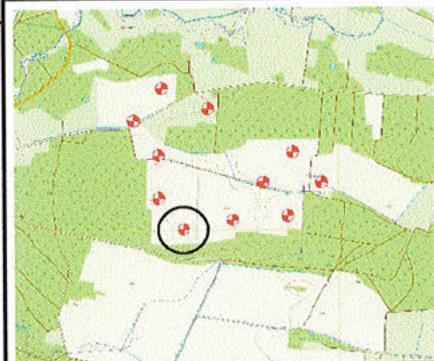

Lageplan mit Grenzdarstellung

Maßstab 1 : 1000

Baugenehmigungsbehörde: Landkreis Ludwigslust-Parchim

Bauvorhaben: Neubau einer Windenergieanlage

Bauherr: SAB Projektentwicklung GmbH & Co.KG
Berliner Platz 1
25524 Itzhoe

Gemeinde: Milow

Gemarkung: Krintz

Flur: 2

Flurstück	Fläche in m ²	LGB-Nr.
51/1	44278	40083

Eigentümer

Teilweise aus Datenschutzgründen geschwärzt.

Änderungen

Nr.	geänd.am	Name	gepr.am	Name
1				
2				
3				

Bezeichnung: Windeignungsgebiet: Windpark Krintz-Steosow IV

Lagebezug: ETRS 89

Höhenbezug: DHHN 92 (SAPOS-Genauigkeit)

Für die Übereinstimmung von Projekteintragung und Bauzeichnung

Kiel, den 30.05.2023

Entwurfsverfasser

SAB WindTeam GmbH
Berliner Platz 1
Tel.: 04821-40 39 7-0 Fax: -77

Der Lageplan wurde aufgrund amtlicher Unterlagen und ohne örtliche Messung hergestellt.

Die Katastergrenzen und Flurstücksbezeichnungen wurden digital aus dem ALKIS-Datenbestand übernommen.

Gecinformatio:
© Kataster und Vermessungsamt für den Landkreis Ludwigslust-Parchim
Stand Liegenschaftskataster: 03.01.2023

Schwerin, den 16.03.2023

