


Teilweise aus Datenschutzgründen geschwärzt.

Legende

- Zugehörigkeitshaken
- Gemeindegrenze
- Gemarkungsgrenze
- Flurgrenze
- Flurstücksgrenze
- Grenze Baugrundstück
- geplante Windkraftanlage
- 85** Flurstücksbezeichnung

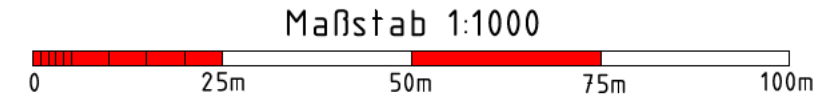

Koordinatenliste

Anlage Nummer	Standort	Gauss-Krüger, 3° br. Streifen (S 42/83 Pulkovo/Krassowski)		Gauss-Krüger (RD 83 Bessel Ellipsoid)		UTM-Koordinatensystem (ETRS 89)		Geographische Koordinaten Dezimalgrad (WGS 84)	
		Rechtswert	Hochwert	Rechtswert	Hochwert	Rechtswert	Hochwert	Rechtswert (östl. Länge)	Hochwert (nördl. Breite)
WEAC08	Gemarkung Krinitz, Flur 3, Flurstück 56	4465987,35	5893281,71	4465963,48	5892692,03	33265354,00	5896411,00	11,4895473250	53,1652604083

WAGNER/WEINKE
Ingenieure

GIS / Bewertung / Vermessung

- Geprüfter Gutachter für Immobilienbewertung
- Beratende Ingenieure

Mecklenburgstr. 81, 19053 Schwerin
Tel.: 0385/55858-0 Fax : /55856-25
E-Mail: schwerin@wagner-weinke.de

Grabensstraße 16, 18273 Güstrow
Tel.: 03843/6964-0 Fax : /6964-25
E-Mail: guestrow@wagner-weinke.de

www.wagner-weinke.de

Aufr.-Nr. 220138-02
Plan-Nr. 220138-02_Plan-WEAC08.mix
Blatt-Anz. 1
Blatt-Nr. 1
Orientierung (ohne Maßstab)

Lageplan mit Grenzdarstellung
Maßstab 1 : 1000

Baugenehmigungsbehörde: Landkreis Ludwigslust-Parchim

Bauvorhaben: Neubau einer Windenergieanlage

Bauherr: SAB Projektentwicklung GmbH & Co.KG
Berliner Platz 1
25524 Itzhoe

Gemeinde: Milow		Gemarkung: Krinitz		Flur: 3
Flurstück	Fläche in m ²	LGB-Nr.	Eigentümer	
56	25760	40029	[REDACTED]	

Änderungen

Nr.	geänd.am	Name	gepr.am	Name
1				
2				
3				

Bezeichnung: Windeignungsgebiet: Windpark Krinitz-Steeseow IV

Lagebezug: ETRS 89 Höhenbezug: DHHN 92 (SAPOS-Genauigkeit)

Für die Übereinstimmung von Projekteintragung und Bauzeichnung

den

Entwurfsverfasser

(Stempel, Unterschrift)

Der Lageplan wurde aufgrund amtlicher Unterlagen und ohne örtliche Messung hergestellt.

Die Katastergrenzen und Flurstücksbezeichnungen wurden digital aus dem ALKIS-Datenbestand übernommen.

Geoinformation:
© Kataster und Vermessungsamt für den Landkreis Ludwigslust-Parchim
Stand Liegenschaftskataster: 03.01.2023

Schwerin, den 16.03.2023
Frank Wagner ÖbVI