


WEAC09
 Höhe DHHN 92
 23.28
 Re 33265614
 Ho 5896671

Legende	
	Zugehörigkeitshaken
	Gemeindegrenze
	Gemarkungsgrenze
	Flurgrenze
	Flurstücksgrenze
	Grenze Baugrundstück
	geplante Windkraftanlage
	Flurstücksbezeichnung

Teilweise aus Datenschutzgründen geschwärzt.

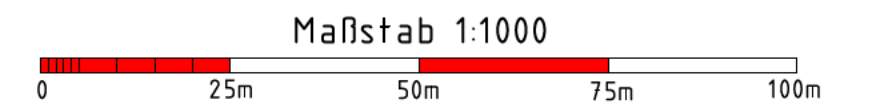

Anlage Nummer	Standort	Gauss-Krüger, 3° br. Streifen (S 4283 Pulkovo/Krassowski)		Gauss-Krüger (RD 83 Bessel Ellipsoid)		UTM-Koordinatensystem (ETRS 89)		Geographische Koordinaten Dezimalgrad (WGS 84)	
		Rechtswert	Hochwert	Rechtswert	Hochwert	Rechtswert	Hochwert	Rechtswert (östl. Länge)	Hochwert (nördl. Breite)
WEAC09	Gemarkung Krinitz, Flur 3, Flurstück 50	4466236,16	5893552,31	4466212,29	5892962,64	33265614,00	5896671,00	11,4932387194	53,1677075917



GIS / Bewertung / Vermessung

- Geprüfter Gutachter für Immobilienbewertung
- Beratende Ingenieure

Mecklenburgstr. 81, 10053 Schwerin
 Tel.: 0385/55856-0 Fax: /55856-25
 E-Mail: schwerin@wagner-weinke.de

Grabensstraße 16, 18273 Güstrow
 Tel.: 03843/6964-0 Fax: /6964-25
 E-Mail: guestrow@wagner-weinke.de
 www.wagner-weinke.de

Auftr.-Nr. 220138-02
 Plan-Nr. 220138-02_Plan-WEAC09.mix
 Blatt-Anz. 1
 Blatt-Nr. 1
 Orientierung (ohne Maßstab)

Lageplan mit Grenzdarstellung
 Maßstab 1 : 1000

Baugenehmigungsbehörde: Landkreis Ludwigslust-Parchim

Bauvorhaben: Neubau einer Windenergieanlage

Bauherr: SAB Projektentwicklung GmbH & Co.KG
 Berliner Platz 1
 25524 Itzhoe



Gemeinde: Milow			Gemarkung: Krinitz	Flur: 3
Flurstück	Fläche in m²	LGB-Nr.	Eigentümer	
50	85380	40088	[REDACTED]	

Änderungen				
Nr.	geänd.am	Name	gepr.am	Name
1				
2				
3				

Bezeichnung: Windeignungsgebiet: Windpark Krinitz-Steosow IV

Lagebezug: ETRS 89 Höhenbezug: DHHN 92 (SAPOS-Genauigkeit)

Für die Übereinstimmung von Projekteintragung und Bauzeichnung

den

Entwurfsverfasser

(Stempel, Unterschrift)

Der Lageplan wurde aufgrund amtlicher Unterlagen und ohne örtliche Messung hergestellt.

Die Katastergrenzen und Flurstücksbezeichnungen wurden digital aus dem ALKIS-Datenbestand übernommen.

Geschäftsinformation:
 © Kataster und Vermessungsamt für den Landkreis Ludwigslust-Parchim
 Stand Liegenschaftskataster: 03.01.2023

Schwerin, den 16.03.2023 Frank Wagner ÖbVI