


Legende

- Zugehörigkeitslinien
- Gemeindegrenze
- Gemarkungsgrenze
- Flurgrenze
- Flurstücksgrenze
- Grenze Baugrundstück
- geplante Windkraftanlage
- Flurstücksbezeichnung

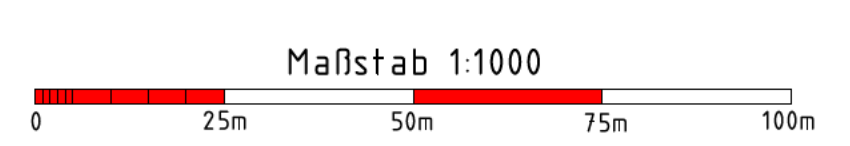

Koordinatenliste

Anlage Nummer	Standort	Gauss-Krüger, 3° br. Stellen (S 4283 Pulcow/Krasnowski)		Gauss-Krüger (RD 83 Bessel Elspeid)		UTM-Koordinatensystem (ETRS 89)		Geographische Koordinaten (Dezimalgrad (MGS 84))	
		Rechtswert	Hochwert	Rechtswert	Hochwert	Rechtswert	Hochwert	Rechtswert (inkl. Länge)	Hochwert (inkl. Breite)
WEAC10	Gemarkung Kritz, Flur 3, Flurstück 86	4466214.13	5893004.05	4466190.27	5892414.37	33265668.00	5896124.00	11.4929874417	53.1627800222

GIS / Bewertung / Vermessung

- Geprüfter Gutachter für Immobilienbewertung
- Beratende Ingenieure

Meklenburger Str. 11, 19053 Schwärz
Tel.: 038434940-0 Fax: 03843494-20
E-Mail: schwein@wagner-wenke.de www.wagner-wenke.de

Crabenselle 16, 18273 Gustow
Tel.: 038434940-0 Fax: 03843494-20
E-Mail: gustow@wagner-wenke.de

Auflr.-Nr. 220138-02
Plan-Nr. 220138-02_Plan-WEAC10.mix
Blatt-Anz. 1
Blatt-Nr. 1
Orientierung (ohne Maßstab)

Lageplan mit Grenzdarstellung
Maßstab 1 : 1000

Baugenehmigungsbehörde: Landkreis Ludwigslust-Parchim
Bauvorhaben: Neubau einer Windenergieanlage
Bauherr: SAB Projektentwicklung GmbH & Co.KG
Berliner Platz 1
25524 Itzhoe

Gemeinde: Milow		Gemarkung: Kritz		Flur: 3	
Flurstück	Fläche in m²	LGB-Nr.	Eigentümer		
86	92.369	40012	[Redacted]		

Änderungen

Nr.	geänd.am	Name	gepr.am	Name
1				
2				
3				

Bezeichnung: Windeignungsgebiet Windpark Kritz-Steosow IV
Lagebezug: ETRS 89 Höhenbezug: DHHN 92 (SAPOS-Genauigkeit)

Für die Übereinstimmung von Projektbezeichnung und Bauzeichnung
den
Entwurfsverfasser (Stempel, Unterschrift)

Der Lageplan wurde auf Grund amtlicher Unterlagen und ohne örtliche Messung hergestellt.
Die Katastergrenzen und Flurstücksbezeichnungen wurden digital aus dem ALKS-Datenbestand übernommen.
Geoinformation:
© Kataster und Vermessungsamt für den Landkreis Ludwigslust-Parchim
Stand Liegenschaftskataster: 03.01.2023

Schwein, den 16.03.2023 Frank Wagner ÖvVI