
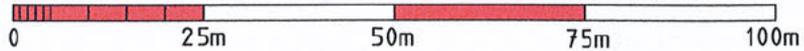


Maßstab 1:1000

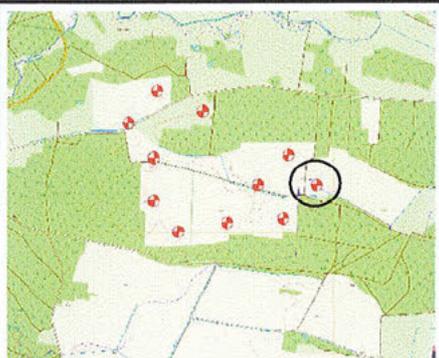

Koordinatenliste

Anlage Nummer	Standort	Gauss-Krüger, 3° br. Streifen (S 42/83 Pulkovo/Krassowski)		Gauss-Krüger (RD 83 Bessel Ellipsoid)		UTM-Koordinatensystem (ETRS 89)		Geographische Koordinaten Dezimalgrad (WGS 84)	
		Rechtswert	Hochwert	Rechtswert	Hochwert	Rechtswert	Hochwert	Rechtswert (ösl. Länge)	Hochwert (nördl. Breite)
WEAC11	Gemarkung : Deibow, Flur 1, Flurstück 7	4466492,82	5893301,92	4466468,95	5892712,24	33265860,00	5896410,00	11,4971026417	53,1654741056

 <p>GIS / Bewertung / Vermessung</p> <ul style="list-style-type: none"> • Geprüfter Gutachter für Immobilienbewertung • Beratende Ingenieure <p>Mecklenburgstr.61, 19053 Schwerin Tel.: 0385/55856-0 Fax : /55856-25 E-Mail: schwerin@wagner-weinke.de www.wagner-weinke.de</p> <p>Grabenstraße 16, 18273 Güstrow Tel.: 03843/6964-0 Fax : /6964-25 E-Mail: guestrow@wagner-weinke.de</p>	Auftr.-Nr. 220138-02 Plan-Nr. 220138-02_Plan-WEAC011.mix Blatt-Anz. 1 Blatt-Nr. 1 Orientierung (ohne Maßstab)	
	<p>Lageplan mit Grenzdarstellung Maßstab 1 : 1000</p> <p>Baugenehmigungsbehörde: Landkreis Ludwigslust-Parchim</p> <p>Bauvorhaben: Neubau einer Windenergieanlage</p> <p>Bauherr: SAB Projektentwicklung GmbH & Co.KG Berliner Platz 1 25524 Itzhoe</p> 	
Gemeinde: Milow Flurstück 7 Fläche in m ² 99750 LGB-Nr. 10147	Gemarkung: Deibow Eigentümer: [REDACTED]	Flur: 1

Teilweise aus Datenschutzgründen geschwärzt.

Änderungen				
Nr.	geänd.am	Name	gepr.am	Name
1				
2				
3				

Bezeichnung: Windeignungsgebiet: Windpark Krinitz-Steosow IV	
Lagebezug: ETRS 89	Höhenbezug: DHHN 92 (SAPOS-Genauigkeit)
Für die Übereinstimmung von Projekteintragung und Bauzeichnung Kiel, den 30.05.2023 Entwurfsverfasser SAB WindTeam GmbH Berliner Platz 1 (Stempel/Unterschrift) Tel.: 04821-40 39 7-0 Fax : -77	Der Lageplan wurde aufgrund amtlicher Unterlagen und ohne örtliche Messung hergestellt. Die Katastergrenzen und Flurstücksbezeichnungen wurden digital aus dem ALKIS-Datenbestand übernommen. Geoinformation: © Kataster und Vermessungsamt für den Landkreis Ludwigslust-Parchim Stand Liegenschaftskataster: 03.01.2023 Schwerin, den 16.03.2023  Fränk Wagner ObV