



Amtlicher Lageplan zum Bauantrag

gemäß § 7 Bauvorlagenverordnung M-V (BauVorIVO M-V)


Maßstab 1 : 2000

Lagebezug ETRS 89 / UTM	Geschäftsbuch-Nr. 122283
Höhenbezug DHHN 2016 (NHN)	Plan-Nr. Index 1

Angaben zur Messgenauigkeit entsprechend DIN 18710-2 (σ = Standardabweichung)	Lagegenauigkeit	L2	Höhengenauigkeit	befestigt	H2	unbefestigt	H1
	15 mm < σ_L ≤ 50 mm			σ_H ≤ 20 mm		σ_H ≤ 50 mm	

Bauvorhaben Errichtung und Betrieb einer Windenergieanlage Typ Vestas V162-6.0, NH 169m im Windeignungsgebiet Blesewitz	Bauherr / Antragsteller BS Windertrag Nr. 18 GmbH & Co. KG Joachim-Karnatz-Allee 1, 10557 Berlin
---	--

Bauaufsichtsbehörde Landkreis Vorpommern-Greifswald	Gemeinde Blesewitz	Gemarkung Blesewitz	Flur 2	Flurstück(e) 35	Blattnummer 1 / 1
---	------------------------------	-------------------------------	------------------	---------------------------	------------------------------------

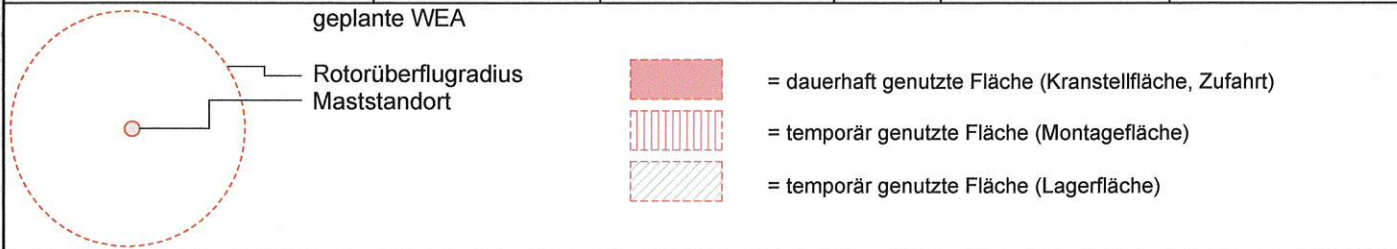

Angaben gemäß § 7 BauVorIVO M-V:

Daten übernommen	Datum	Herkunft	Hinweise
Liegenschaftskataster		uVGB Vorpommern-Greifswald	digitale Daten übernommen
Digitales Geländemodell		Amt für Geoinformation, Vermessungs- und Katasterwesen M-V (AfGVK)	digitale Daten übernommen

Entwurfsvermessung: **GOLNIK & PARTNER**
 ÖFFENTLICH BESTELLTE VERMESSUNGSINGENIEURE mbB

Lise-Meitner-Ring 7 0381 405 69-0
 18059 Rostock 0381 405 69-70
 www.golnik.de info@golnik.de

Projektangaben: Eintragung der Angaben nach § 7 Abs. 3 Nr. 11 bis 13 BauVorIVO M-V entsprechend Der Entwurfsunterlagen des Entwurfsverfassers BS Windertrag GmbH vom 31.05.2022.

Besondere Vermerke:
 Der Lageplan ist auf Grundlage amtlicher Nachweise des Liegenschaftskatasters (© GeoBasis-DE/M-V 2022) und eigener örtlicher Aufnahmen entstanden. Die im Lageplan dargestellten Grenzpunkte der Flurstücke wurden ungeprüften Katasterunterlagen/Datenbeständen entnommen. Eine Prüfung der Richtigkeit erfolgte nicht.

Planhistorie				Öffentlich bestellter Vermessungsingenieur
Plan Nr.	Datum	Bearbeiter	Änderung	
1	26.08.22	Adolph	Projekteintrag	01.09.2022, Andreas Golnik Datum, Unterschrift
				Entwurfsverfasser: Kennnisnahme Bauherr bzw. Auftraggeber

iv. S. Frey (Projektleitung)
 BS Windertrag Nr. 18 GmbH & Co. KG

Wilfried Krampe
 Freischaffender Architekt
 m. Nr. 14244
 m. Nr. 14244
 m. Nr. 14244