

Legende




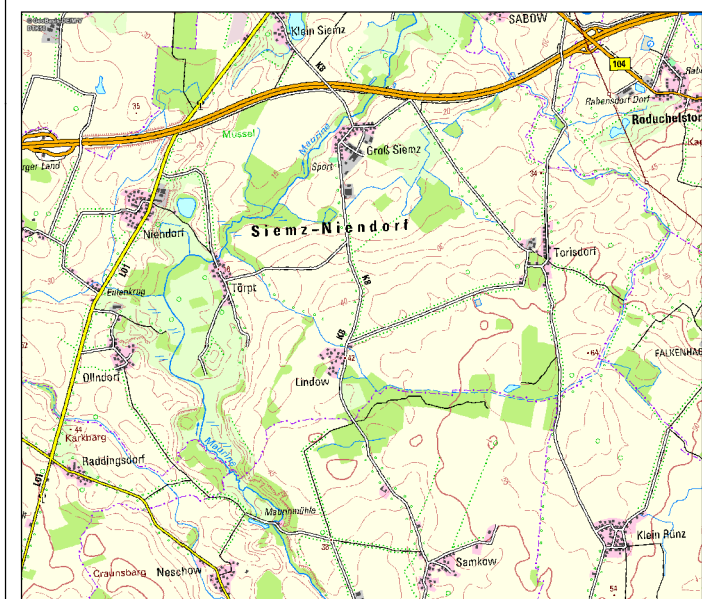
 WEA geplant

RREP Fortschreibung WM 2018

2. Entwurf


 WEG

 bedingtes WEG



Genehmigungsplanung

Bauvorhaben: **WP Torisdorf**

Unternehmen:  Straße am Zeltplatz 7 18230 Ostseebad Rerik	Abteilung	PE
	Entwurf	RIS
	Planer	CPL
	System	ETRS 89 Z 33
	Plott	16.01.2020

Planinhalt: Lageplan Topografische Karte 1:25.000	Maßstab: 1:25.000
	Anlage: 1