

- Legende:**
- Land
  - Kreis
  - Stadt/Gem.
  - Gemarkung
  - Flur
  - Flurstück
  - Schutzgebiet
  - Freileitung
  - Richtfunk
  - Kabel

- gepl. Kabeltrassen:**
- NOR-9-3
  - NOR-9-2
  - NOR-12-1
  - NOR-11-2
  - NOR-13-1

- Fremdanlagen
- Ein-/Austrittspunkt HDD
- Rückspülleitung
- Bestandsaufschlusspunkte
- geplante Aufschlusspunkte
- Bestandsdrucksondierungspunkte
- Kreuzungsnummer
- Orientierungspunkte der Route positioning list
- Eigentümer-Schlüsselnummer

- temporäre Flächeninanspruchnahme (Arbeitsbereich)
- dauerhafte Flächeninanspruchnahme (Schutzstreifen)
- befestigte Fläche Rohrbau

**Übersichtsplan**

**Referenz-Dokumente**

Dok. Titel:	Dok. ID:

Die Planunterlagen sind nicht zur Bauausführung freigegeben!  
Dieses Dokument ist Eigentum des Auftraggebers und urheberrechtlich geschützt.  
Die vom Planverfasser ermittelten Fremdanlagen wurden in die Planunterlagen übernommen. Der Planverfasser übernimmt jedoch keine Gewähr für die Genauigkeit und Vollständigkeit der Angaben.

**Quellenangaben:**

**Geodetic Parameters**

Ellipsoid : WGS84 UTM Zone 32N  
Latitude of Origin : 0.00°  
Projection : Transverse Mercator  
Central Meridian : 9.00°


False Easting : 500000.00  
False Northing : 0.000  
Scale Factor (CM) : 0.9996

Aufgestellt:  
Bayreuth, den 30.06.2023  
TenneT Offshore GmbH

**±525 kV-HGÜ-Offshore-Netzanbindungssystem**  
**Teilabschnitt Seetrasse Küstenmeer**  
**12 sm-Grenze bis Anlandungspunkt Dornumergröde**

Anlage 4  
**Grunderwerbsplan HDD**  
**Dornumergröde**

<b>Grunderwerbsplan</b>		Ersteller-Zeichnungs-Nr.: 20-0263_3-03-07_GEWP_R00.dwg	
Gemarkung	Gemeinde	Landkreis	Ind. Datum
			Name
			Änderung
Zugehörigkeit	Verweis	Maßstab	Format
		1:1000	297 x 1189
Technische Referenz	Erstellt durch	Genehmigt von	Änd. Datum
1/13	Moll-PRD	TenneT Offshore GmbH	01.06.2023
	Objektname	Status	Zahlteil
	-	-	Blatt 1/13
	Klassifikation		
	-		
ID	Titel		
	Lageplan BEREICH ANLANDUNG		

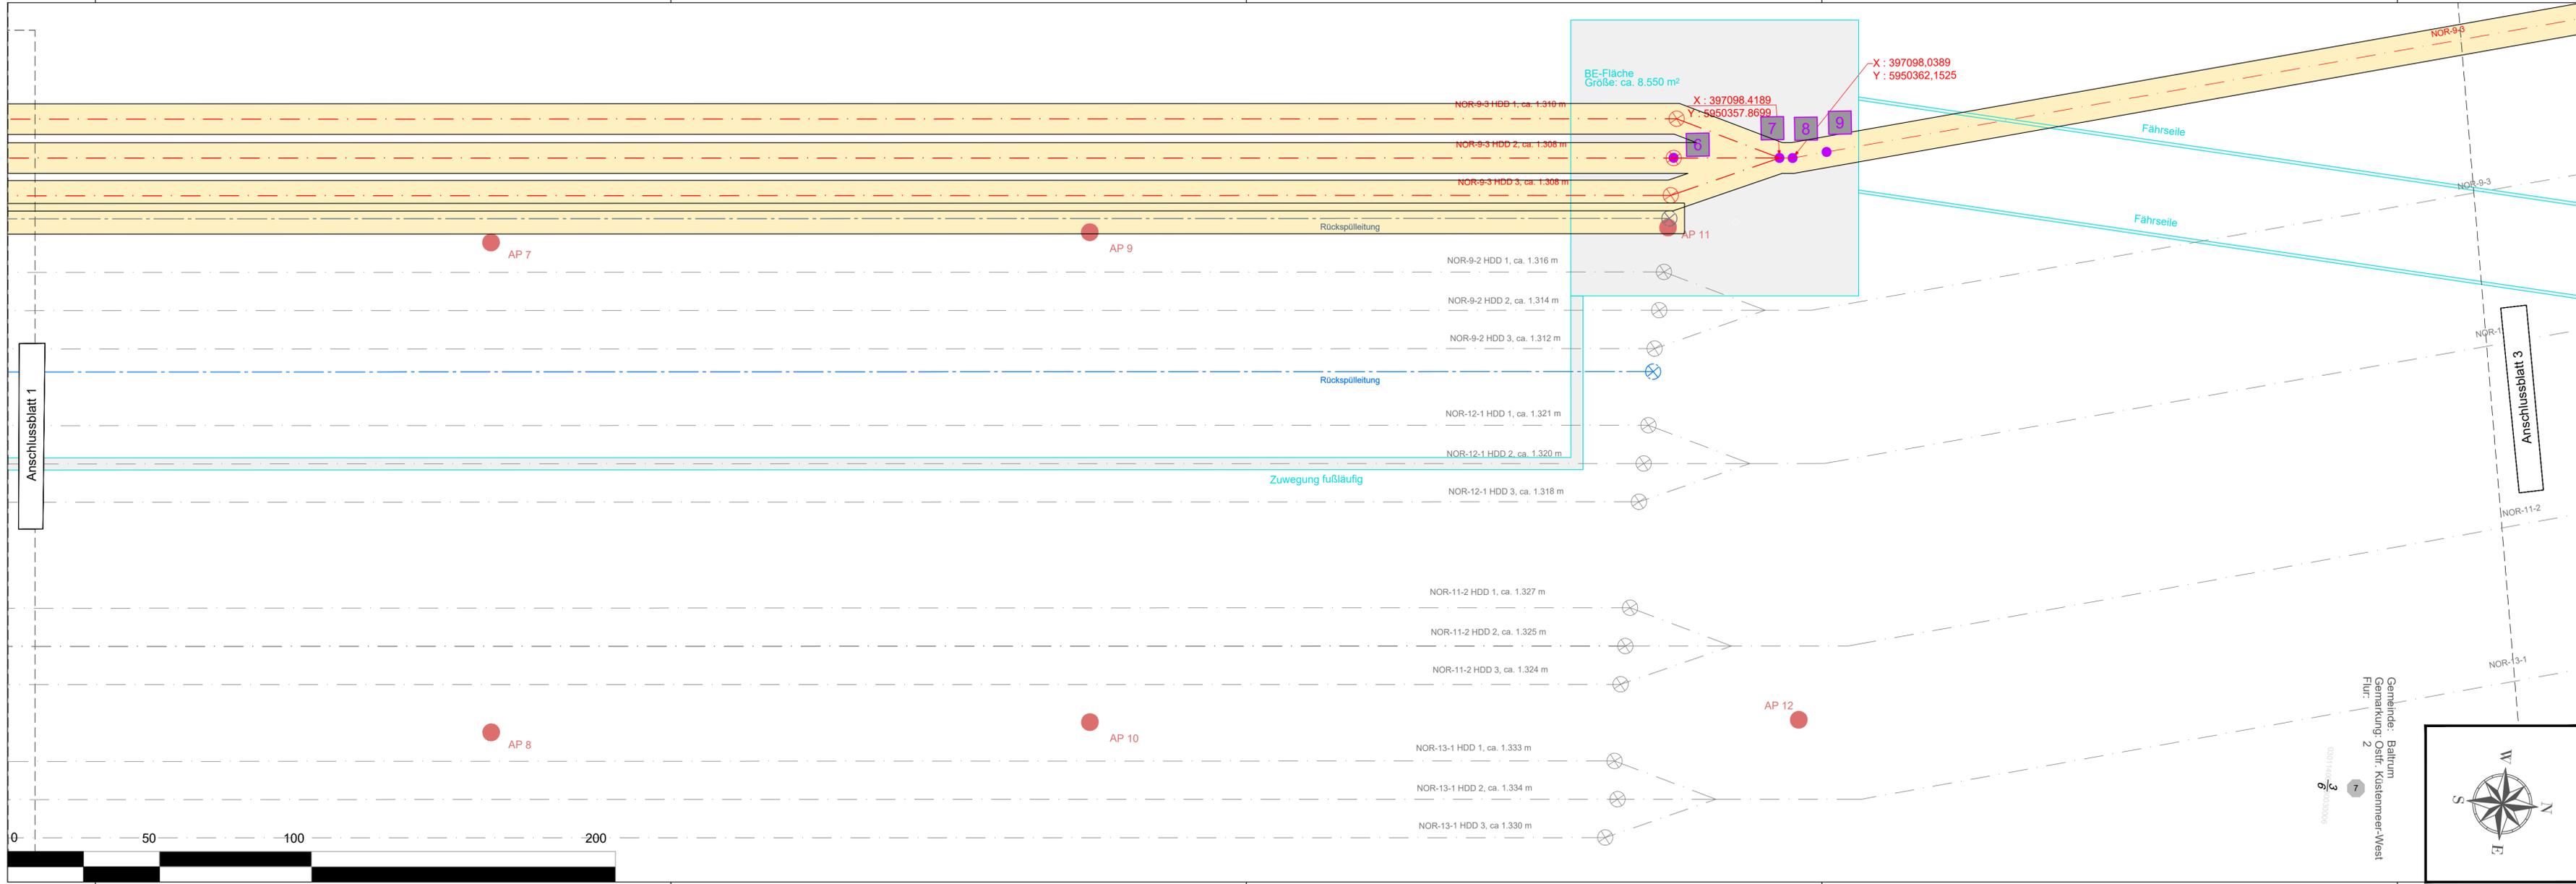

- Legende:**
- Land
  - Kreis
  - Stadt/Gem.
  - Gemarkung
  - Flur
  - Flurstück
  - Schutzgebiet
  - Freileitung
  - Richtfunk
  - Kabel

- gepl. Kabeltrassen:**
- NOR-9-3
  - NOR-9-2
  - NOR-12-1
  - NOR-11-2
  - NOR-13-1
- Fremdanlagen**
- Ein-/ Austrittspunkt HDD**
- Rückspülleitung**

- Bestandsaufschlusspunkte**
- geplante Aufschlusspunkte**
- Bestandsdrucksondierungspunkte**
- Kreuzungsnummer**
- Orientierungspunkte der Route positioning list**
- Eigentümer-Schlüsselnummer**
- temporäre Flächeninanspruchnahme (Arbeitsbereich)**
- dauerhafte Flächeninanspruchnahme (Schutzstreifen)**

**Übersichtsplan**

**Referenz-Dokumente**

Dok. Titel:	Dok. ID:
Die Planunterlagen sind nicht zur Bauausführung freigegeben!	
Dieses Dokument ist Eigentum des Auftraggebers und urheberrechtlich geschützt.	
Die vom Planverfasser ermittelten Fremdanlagen wurden in die Planunterlagen übernommen. Der Planverfasser übernimmt jedoch keine Gewähr für die Genauigkeit und Vollständigkeit der Angaben.	

**Quellenangaben:**

**Geodetic Parameters**

Ellipsoid : WGS84 UTM Zone 32N False Easting : 500000.00  
 Latitude of Origin : 0.00° False Northing : 0.000  
 Projection : Transverse Mercator Scale Factor (CM) : 0.9996  
 Central Meridian : 9.00°

Aufgestellt:  
 Bayreuth, den 30.06.2023  
 TenneT Offshore GmbH

**NOR-9-3**

**±525 kV-HGÜ-Offshore-Netzanbindungssystem**

**Teilabschnitt Seetrasse Küstenmeer**

**12 sm-Grenze bis Anlandungspunkt Dornumergrode**


Anlage 4

**Grunderwerbsplan HDD**

**Dornumer Watt**



Grunderwerbsplan		Ersteller-Zeichnungs-Nr.: 20-0263_3-03-07_GEWP_R00.dwg	
Moll-PRD		0001	
Gemarkung		Gemeinde	
Landkreis		Ind. Datum	
Name		Änderung	
Zugehörigkeit		Verweis	
Maßstab: 1:1000		Format: 297 x 1189	
Technische Referenz: 1/1	Erstellt durch: Moll-PRD	Genehmigt von: TenneT Offshore GmbH	Änd.: -
Objektname: -		Datum: 01.06.2023	Status: -
Klassifikation: -		Erstelldatum: Sep.2022	Zahlteil: Blatt 2/13
ID	Titel: Lageplan BEREICH WATTFÄHRE		

Gemeinde: Baitrum  
 Gemarkung: Ostfr. Küstenmeer-West  
 Flur: 2

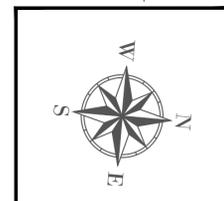



Gemeinde: Baltrum  
 Gemarkung: Ostf. Küstenmeer-West  
 Flur: 2  
 3/6  
 03011463\_03030006

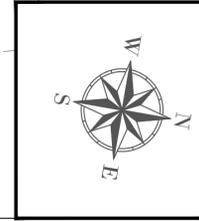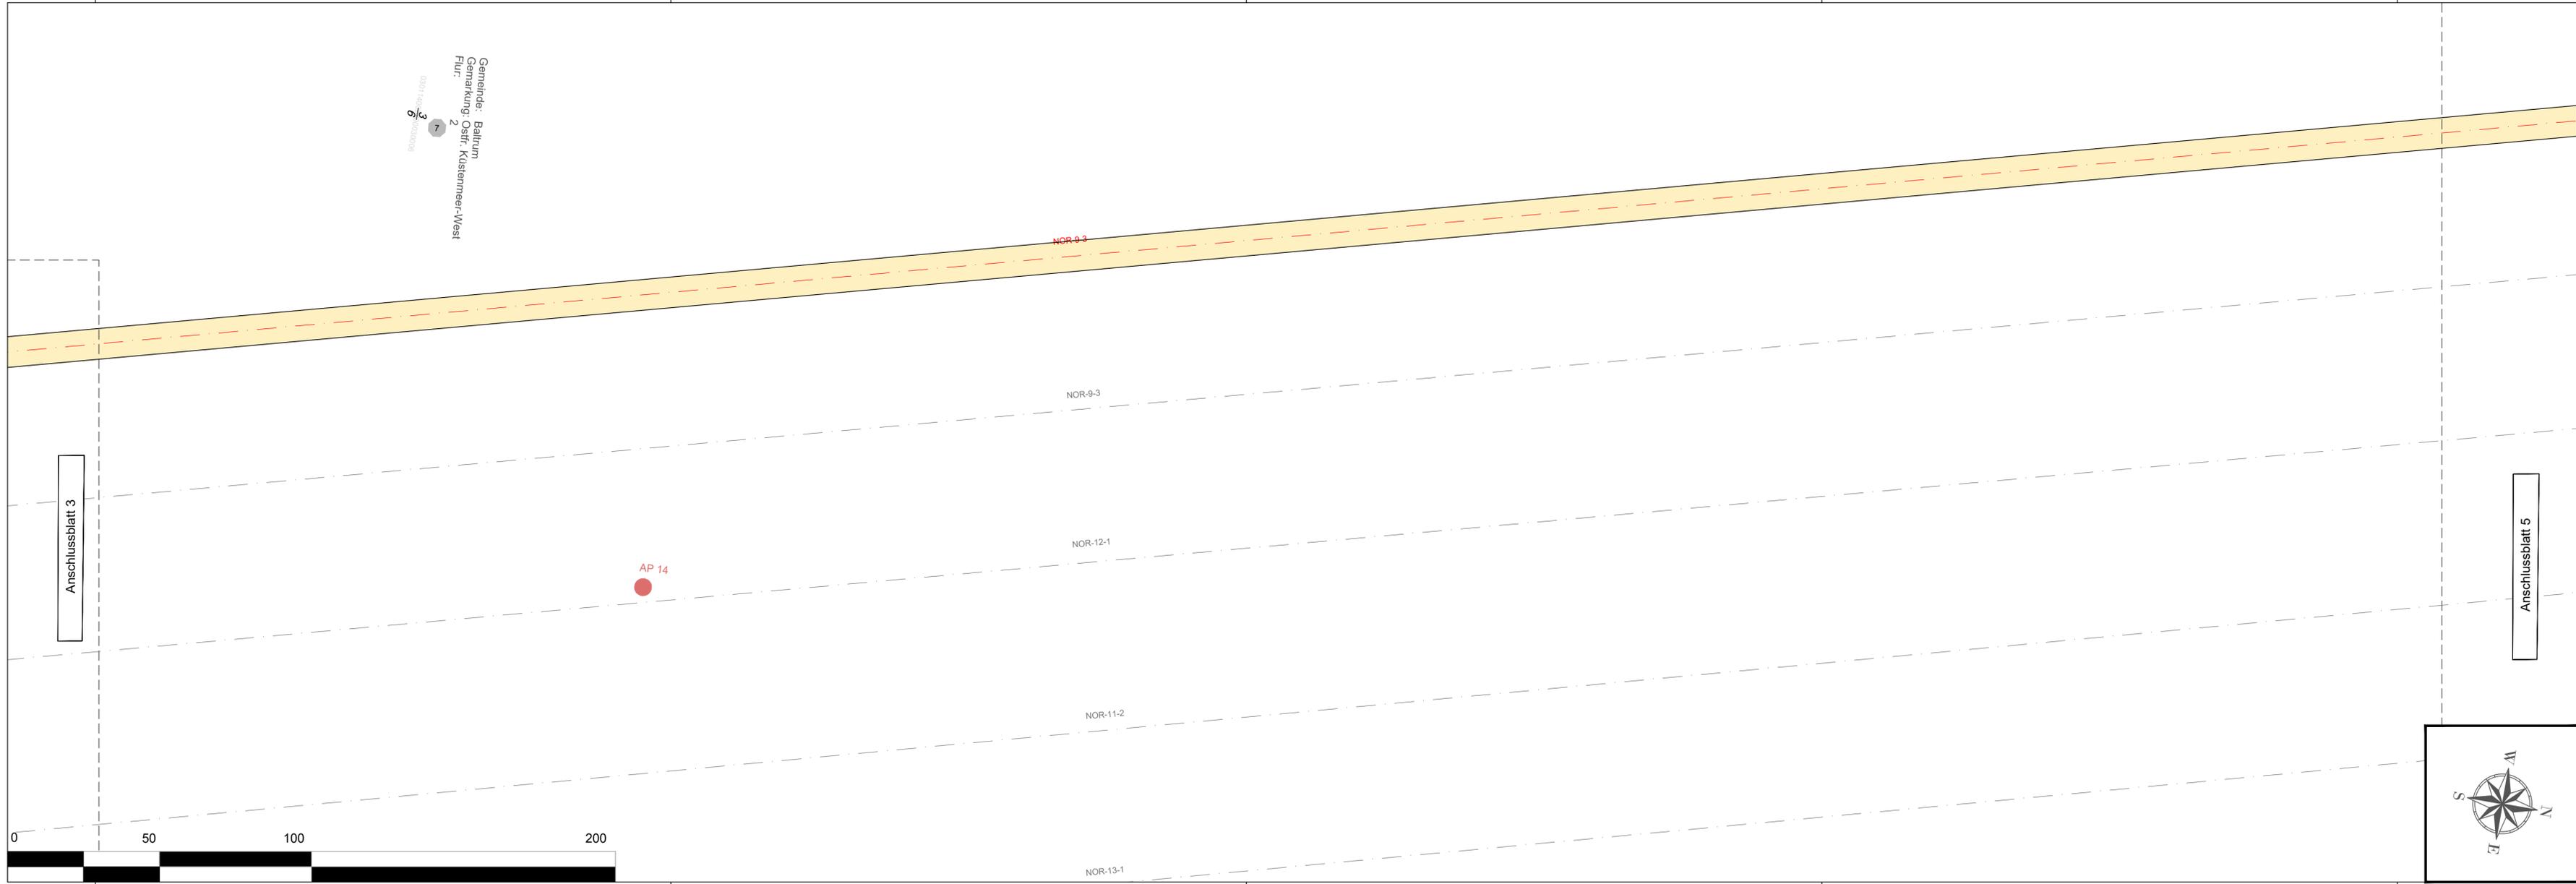

- Legende:**
- Land
  - Kreis
  - Stadt/Gem. Gemarkung
  - Flur
  - Flurstück
  - Schutzgebiet
  - Freileitung
  - Richtfunk
  - Kabel

- gepl. Kabeltrassen:**
- NOR-9-3
  - NOR-9-2
  - NOR-12-1
  - NOR-11-2
  - NOR-13-1
  - Fremdanlagen

- Ein-/ Austrittspunkt HDD
- Bestandsaufschlusspunkte
- geplante Aufschlusspunkte
- Bestandsdrucksondierungspunkte
- Kreuzungsnummer
- Orientierungspunkte der Route positioning list
- Eigentümer-Schlüsselnummer

- temporäre Flächeninanspruchnahme (Arbeitsbereich)
- dauerhafte Flächeninanspruchnahme (Schutzstreifen)

**Übersichtsplan**

**Referenz-Dokumente**

Dok. Titel:	Dok. ID:
Die Planunterlagen sind nicht zur Bauausführung freigegeben!	
Dieses Dokument ist Eigentum des Auftraggebers und urheberrechtlich geschützt.	
Die vom Planverfasser ermittelten Fremdanlagen wurden in die Planunterlagen übernommen. Der Planverfasser übernimmt jedoch keine Gewähr für die Genauigkeit und Vollständigkeit der Angaben.	

**Quellenangaben:**

**Geodetic Parameters**

Ellipsoid : WGS84 UTM Zone 32N False Easting : 500000.00  
 Latitude of Origin : 0.00° False Northing : 0.000  
 Projection : Transverse Mercator Scale Factor (CM) : 0.9996  
 Central Meridian : 9.00°

Aufgestellt:  
 Bayreuth, den 30.06.2023  
 TenneT Offshore GmbH


*V. M. Heins*

**±525 kV-HGÜ-Offshore-Netzanschluss**  
**Teilabschnitt Seetrasse Küstenmeer**  
**12 sm-Grenze bis Anlandungspunkt Dornumergröde**

Anlage 4

**Grunderwerbsplan HDD**  
**Baltrumer Inselwatt**

Grunderwerbsplan		Ersteller-Zeichnungs-Nr.: 20-0263_3-03-07_GEWP_R00.dwg				
Gemarkung	Gemeinde	Landkreis	Ind. Datum	Name	Änderung	
Zugehörigkeit		Verweis		Maßstab	Format	
1/1				1:1000	297 x 1189	
Technische Referenz	Erstellt durch	Genehmigt von	Änd.	Datum	Status	Zählteil
1/1	Moll-PRD	TenneT Offshore GmbH	-	01.06.2023 Erstelldatum Sep.2022	-	Blatt 4/13
Objektname		-				
Klassifikation		-				
ID	Titel Lageplan BEREICH WATT					

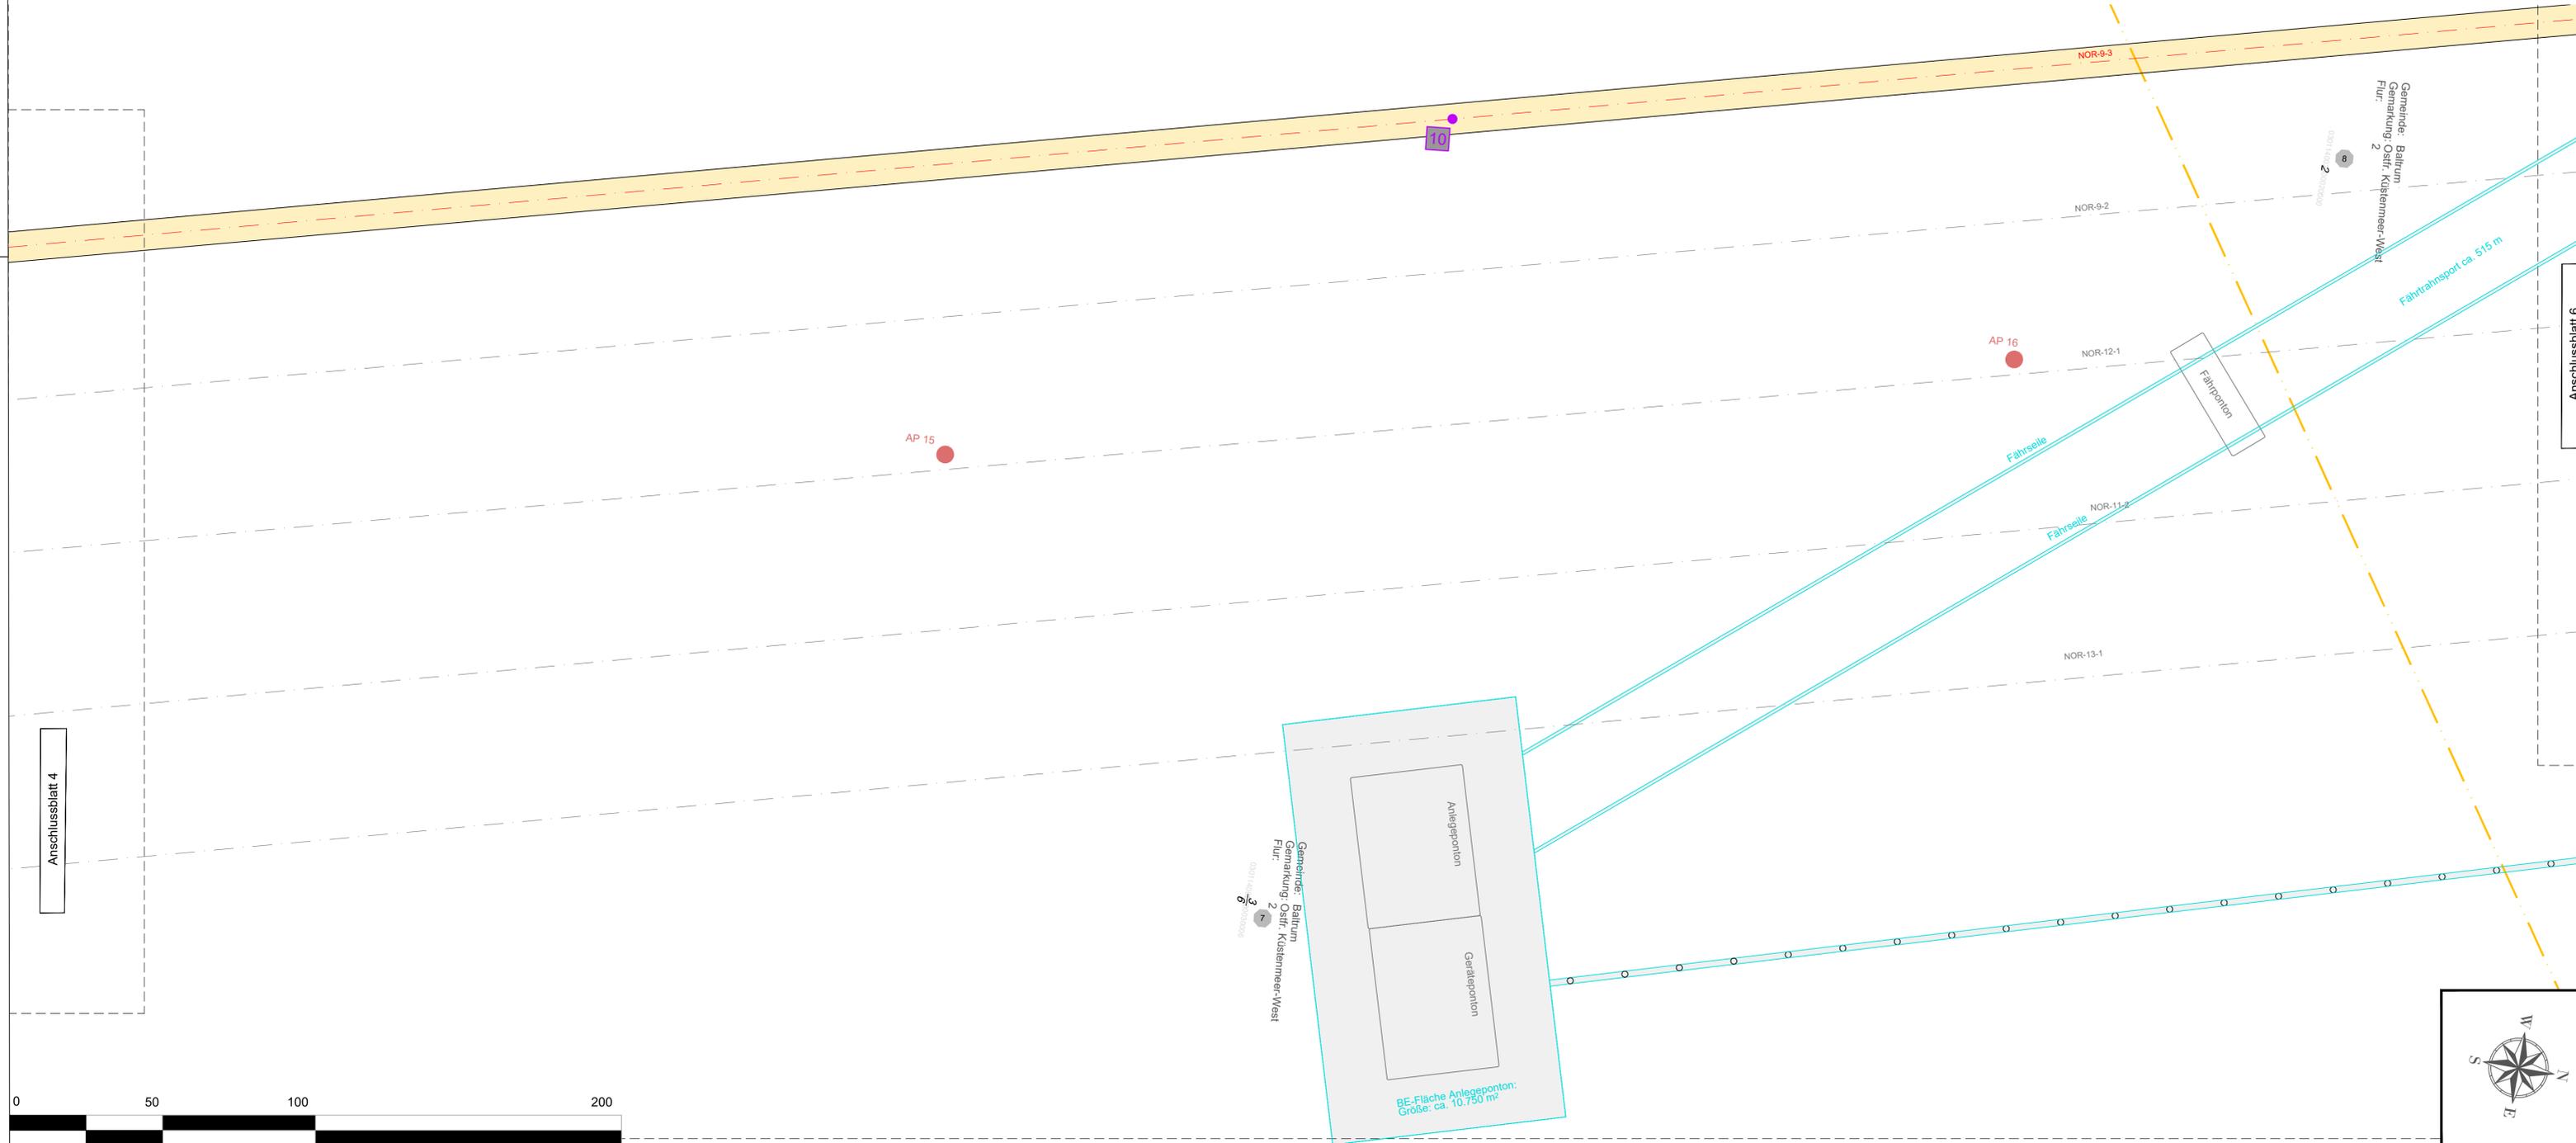

- Legende:**
- Land
  - Kreis
  - Stadt/Gem.
  - Gemarkung
  - Flur
  - Flurstück
  - Schutzgebiet
  - Freileitung
  - Richtfunk
  - Kabel

- gepl. Kabeltrassen:**
- NOR-9-3
  - NOR-9-2
  - NOR-12-1
  - NOR-11-2
  - NOR-13-1

- Fremdanlagen**
- Ein-/ Austrittspunkt HDD
  - Bestandsaufschlusspunkte
  - geplante Aufschlusspunkte
  - Bestandsdrucksondierungspunkte
  - Kreuzungsnummer
  - Orientierungspunkte der Route positioning list
  - Eigentümer-Schlüsselnummer
  - temporäre Flächeninanspruchnahme (Arbeitsbereich)
  - dauerhafte Flächeninanspruchnahme (Schutzstreifen)

**Übersichtsplan**

**Referenz-Dokumente**

Dok. Titel:	Dok. ID:

Die Planunterlagen sind nicht zur Bauausführung freigegeben!  
Dieses Dokument ist Eigentum des Auftraggebers und urheberrechtlich geschützt.  
Die vom Planverfasser ermittelten Fremdanlagen wurden in die Planunterlagen übernommen. Der Planverfasser übernimmt jedoch keine Gewähr für die Genauigkeit und Vollständigkeit der Angaben.

**Quellenangaben:**  
**Geodetic Parameters**

Ellipsoid : WGS84 UTM Zone 32N False Easting : 500000.00  
Latitude of Origin : 0.00° False Northing : 0.000  
Projection : Transverse Mercator Scale Factor (CM) : 0.9996  
Central Meridian : 9.00°


Aufgestellt:  
Bayreuth, den 30.06.2023  
TenneT Offshore GmbH

**NOR-9-3**  
**±525 kV-HGÜ-Offshore-Netzanbindungssystem**  
**Teilabschnitt Seetrasse Küstenmeer**  
**12 sm-Grenze bis Anlandungspunkt Dornumergröde**


Anlage 4  
**Grunderwerbsplan HDD**  
**Baltrumer Inselwatt**

<b>Grunderwerbsplan</b>		Ersteller-Zeichnungs-Nr.: 20-0263_3-03-07_GEWP_R00.dwg			
Gemarkung	Gemeinde	Landkreis	Ind. Datum	Name	Änderung
Zugehörigkeit	Verweis	Maßstab	Format	1:1000 387 x 1189	
Technische Referenz	Erstellt durch	Genehmigt von	And. Datum	Status	Zahlteil
1/1	Moll-PRD	TenneT Offshore GmbH	01.06.2023 Erstelldatum Sep 2022	-	Blatt 5/13
ID	Titel Lageplan BEREICH ANLEGE PONTON BALTRUM				



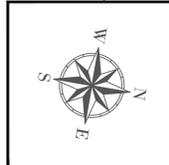

Gemeinde: Baltrum  
Gemarkung: Baltrum  
Flur: 4

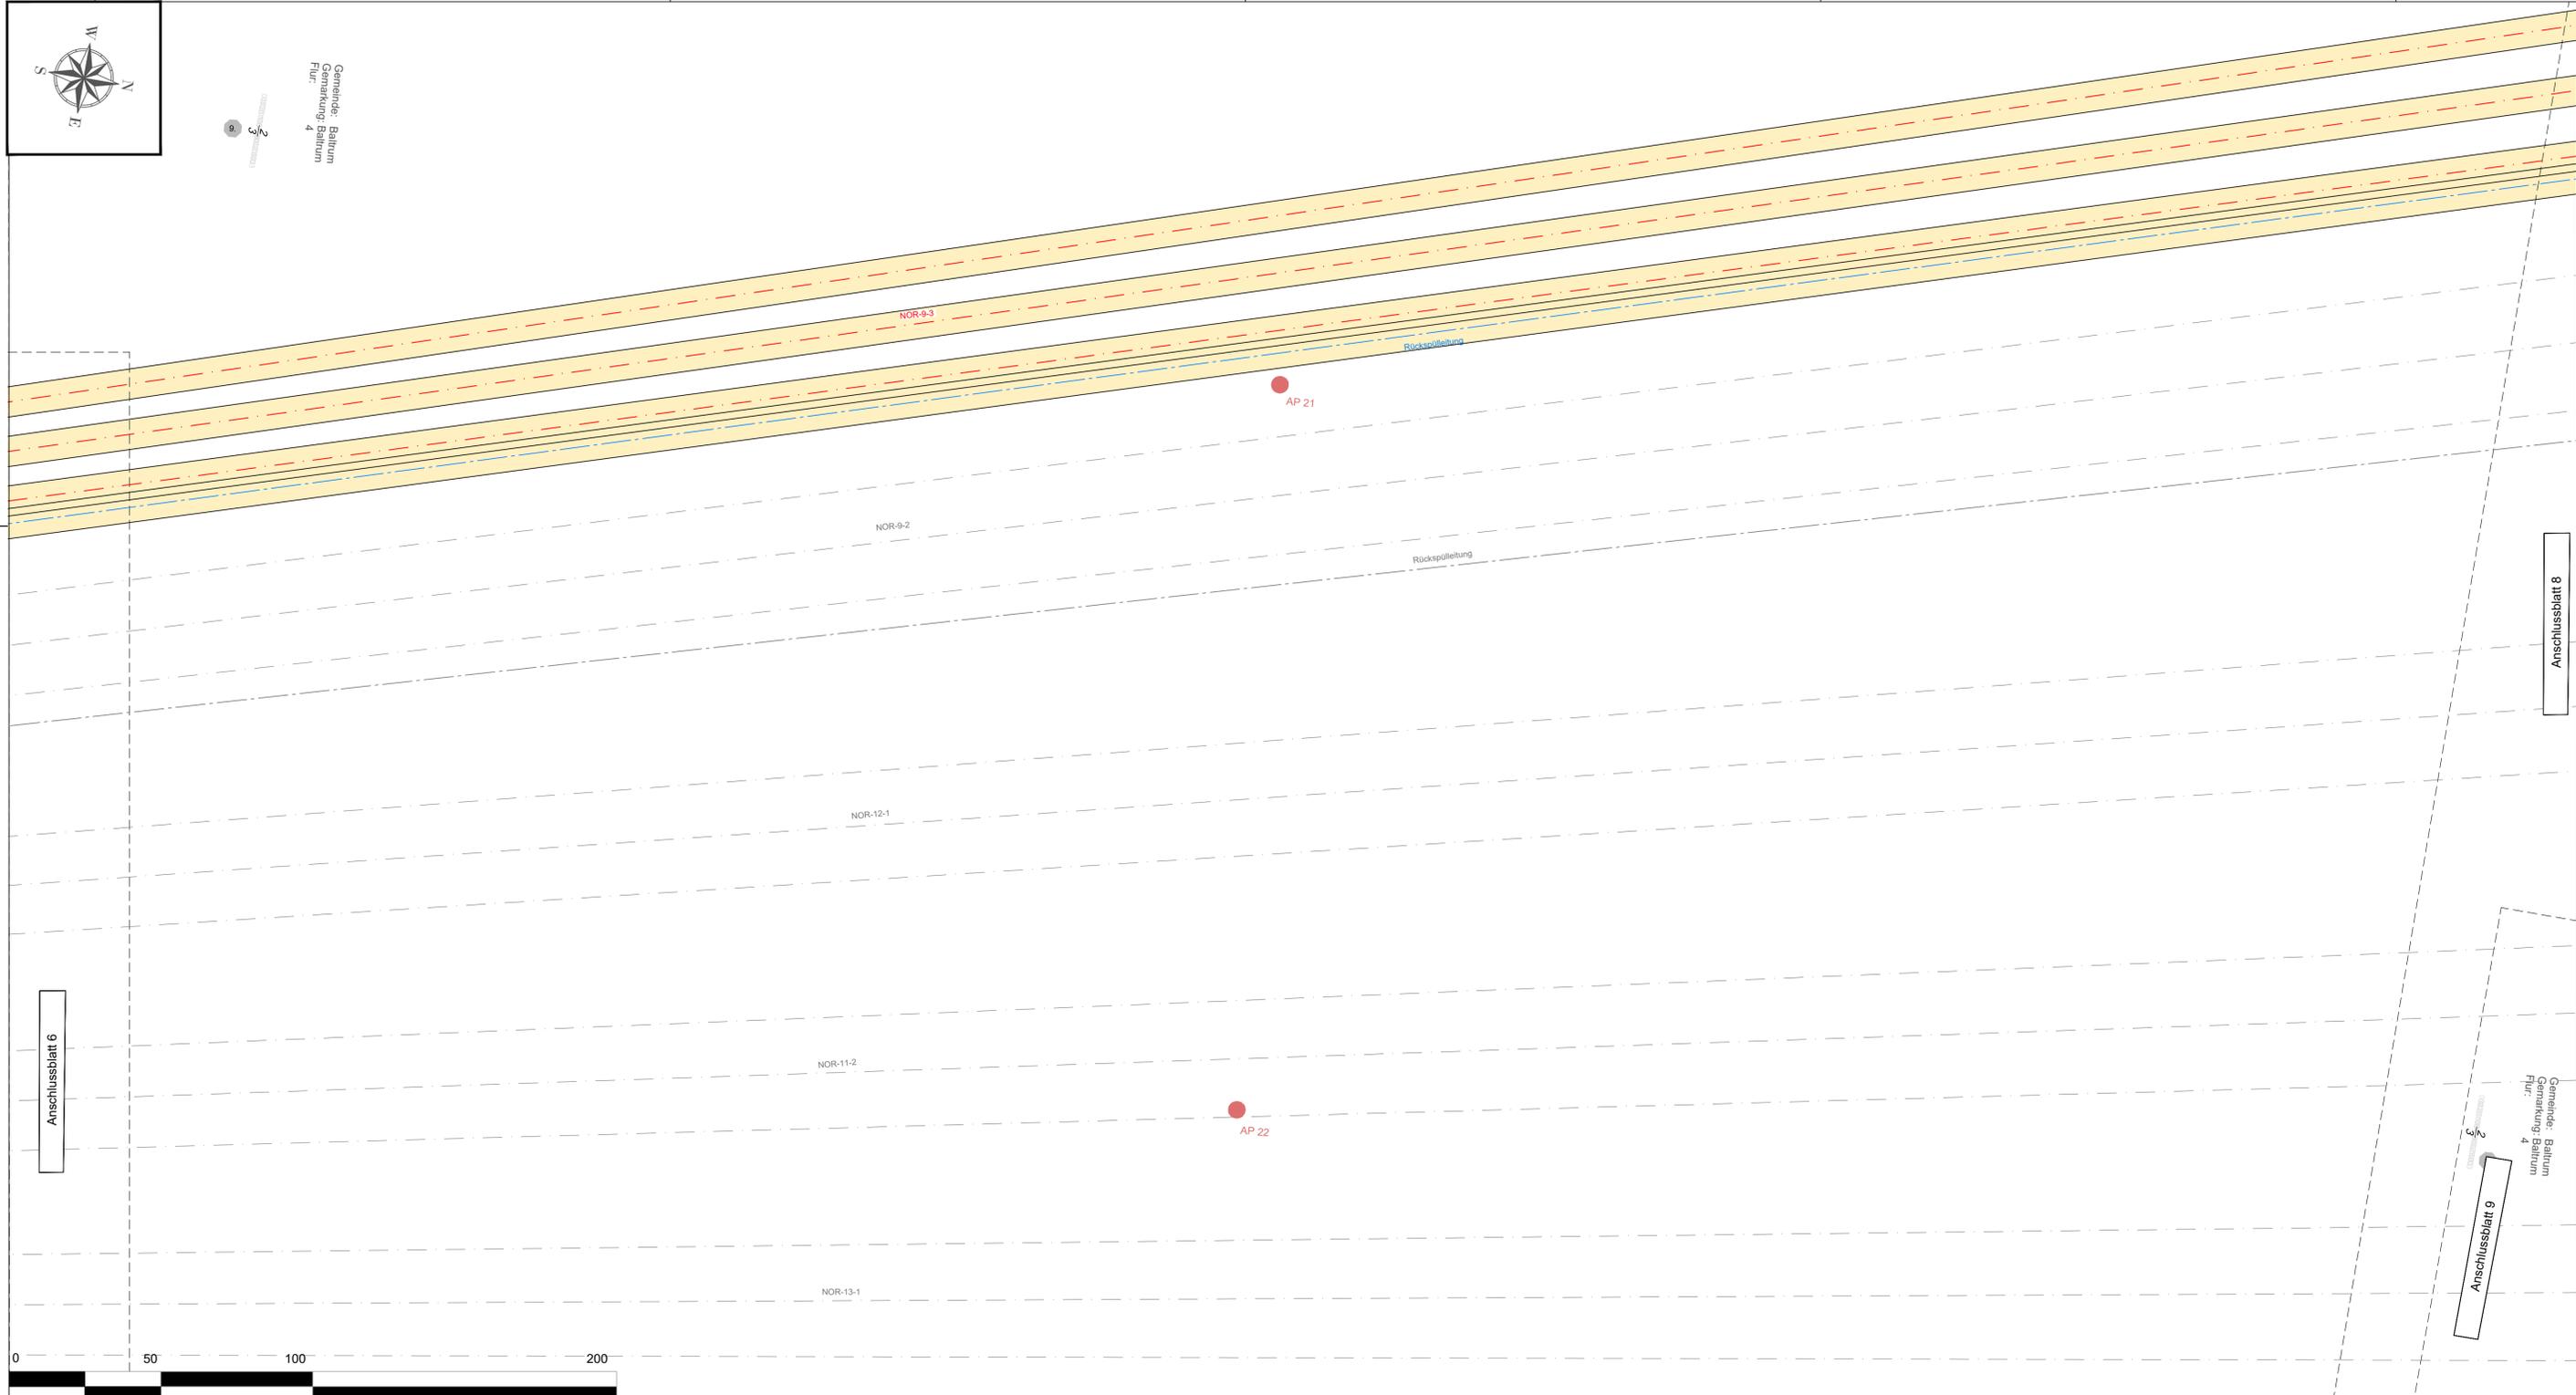

Anschlussblatt 8

Anschlussblatt 9

Gemeinde: Baltrum  
Gemarkung: Baltrum  
Flur: 4


- Legende:**
- Land
  - Kreis
  - Stadt/Gem.
  - Gemarkung
  - Flur
  - Flurstück
  - Schutzgebiet
  - Freileitung
  - Richtfunk
  - Kabel

- gepl. Kabeltrassen:**
- NOR-9-3
  - NOR-9-2
  - NOR-12-1
  - NOR-11-2
  - NOR-13-1
  - Fremdanlagen
  - Ein-/ Austrittspunkt HDD
  - Rückspülleitung
  - Bestandsaufschlusspunkte
  - geplante Aufschlusspunkte
  - Bestandsdrucksondierungspunkte
  - Kreuzungsnummer
  - Orientierungspunkte der Route positioning list
  - Eigentümer-Schlüsselnummer
  - temporäre Flächeninanspruchnahme (Arbeitsbereich)
  - dauerhafte Flächeninanspruchnahme (Schutzstreifen)


<b>Übersichtsplan</b> 	<b>Referenz-Dokumente</b>	
	Dok. Titel:	Dok. ID:
Die Planunterlagen sind nicht zur Bauausführung freigegeben! Dieses Dokument ist Eigentum des Auftraggebers und urheberrechtlich geschützt. Die vom Planverfasser ermittelten Fremdanlagen wurden in die Planunterlagen übernommen. Der Planverfasser übernimmt jedoch keine Gewähr für die Genauigkeit und Vollständigkeit der Angaben.		
<b>Quellenangaben:</b> <b>Geodetic Parameters</b> Ellipsoid : WGS84 UTM Zone 32N False Easting : 500000.00 Latitude of Origin : 0.00° False Northing : 0.000 Projection : Transverse Mercator Scale Factor (CM) : 0.9996 Central Meridian : 9.00°		
Aufgestellt: Bayreuth, den 30.06.2023 TenneT Offshore GmbH		

**NOR-9-3**  
**±525 kV-HGÜ-Offshore-Netzanbindungssystem**  
**Teillabschnitt Seetrasse Küstenmeer**  
**12 sm-Grenze bis Anlandungspunkt Dornumergröde**  
  
**Anlage 4**  
**Grunderwerbsplan HDD**  
**Baltrum**

<b>Grunderwerbsplan</b>		Ersteller-Zeichnungs-Nr: 20-0263_3-03-07_GEWP_R00.dwg	
Gemarkung	Gemeinde	Landkreis	Ind. Datum
Zugehörigkeit		Verweis	Maßstab
			1:1000
Technische Referenz		Genehmigt von	Änd. Datum
1/1	Moll-PRD	TenneT Offshore GmbH	01.08.2023
Objektname		Erstelldatum	Status
-		Sep 2022	-
		Zählteil	
-		Blatt 7/13	
ID	Titel		
	Lageplan BEREICH WATT		

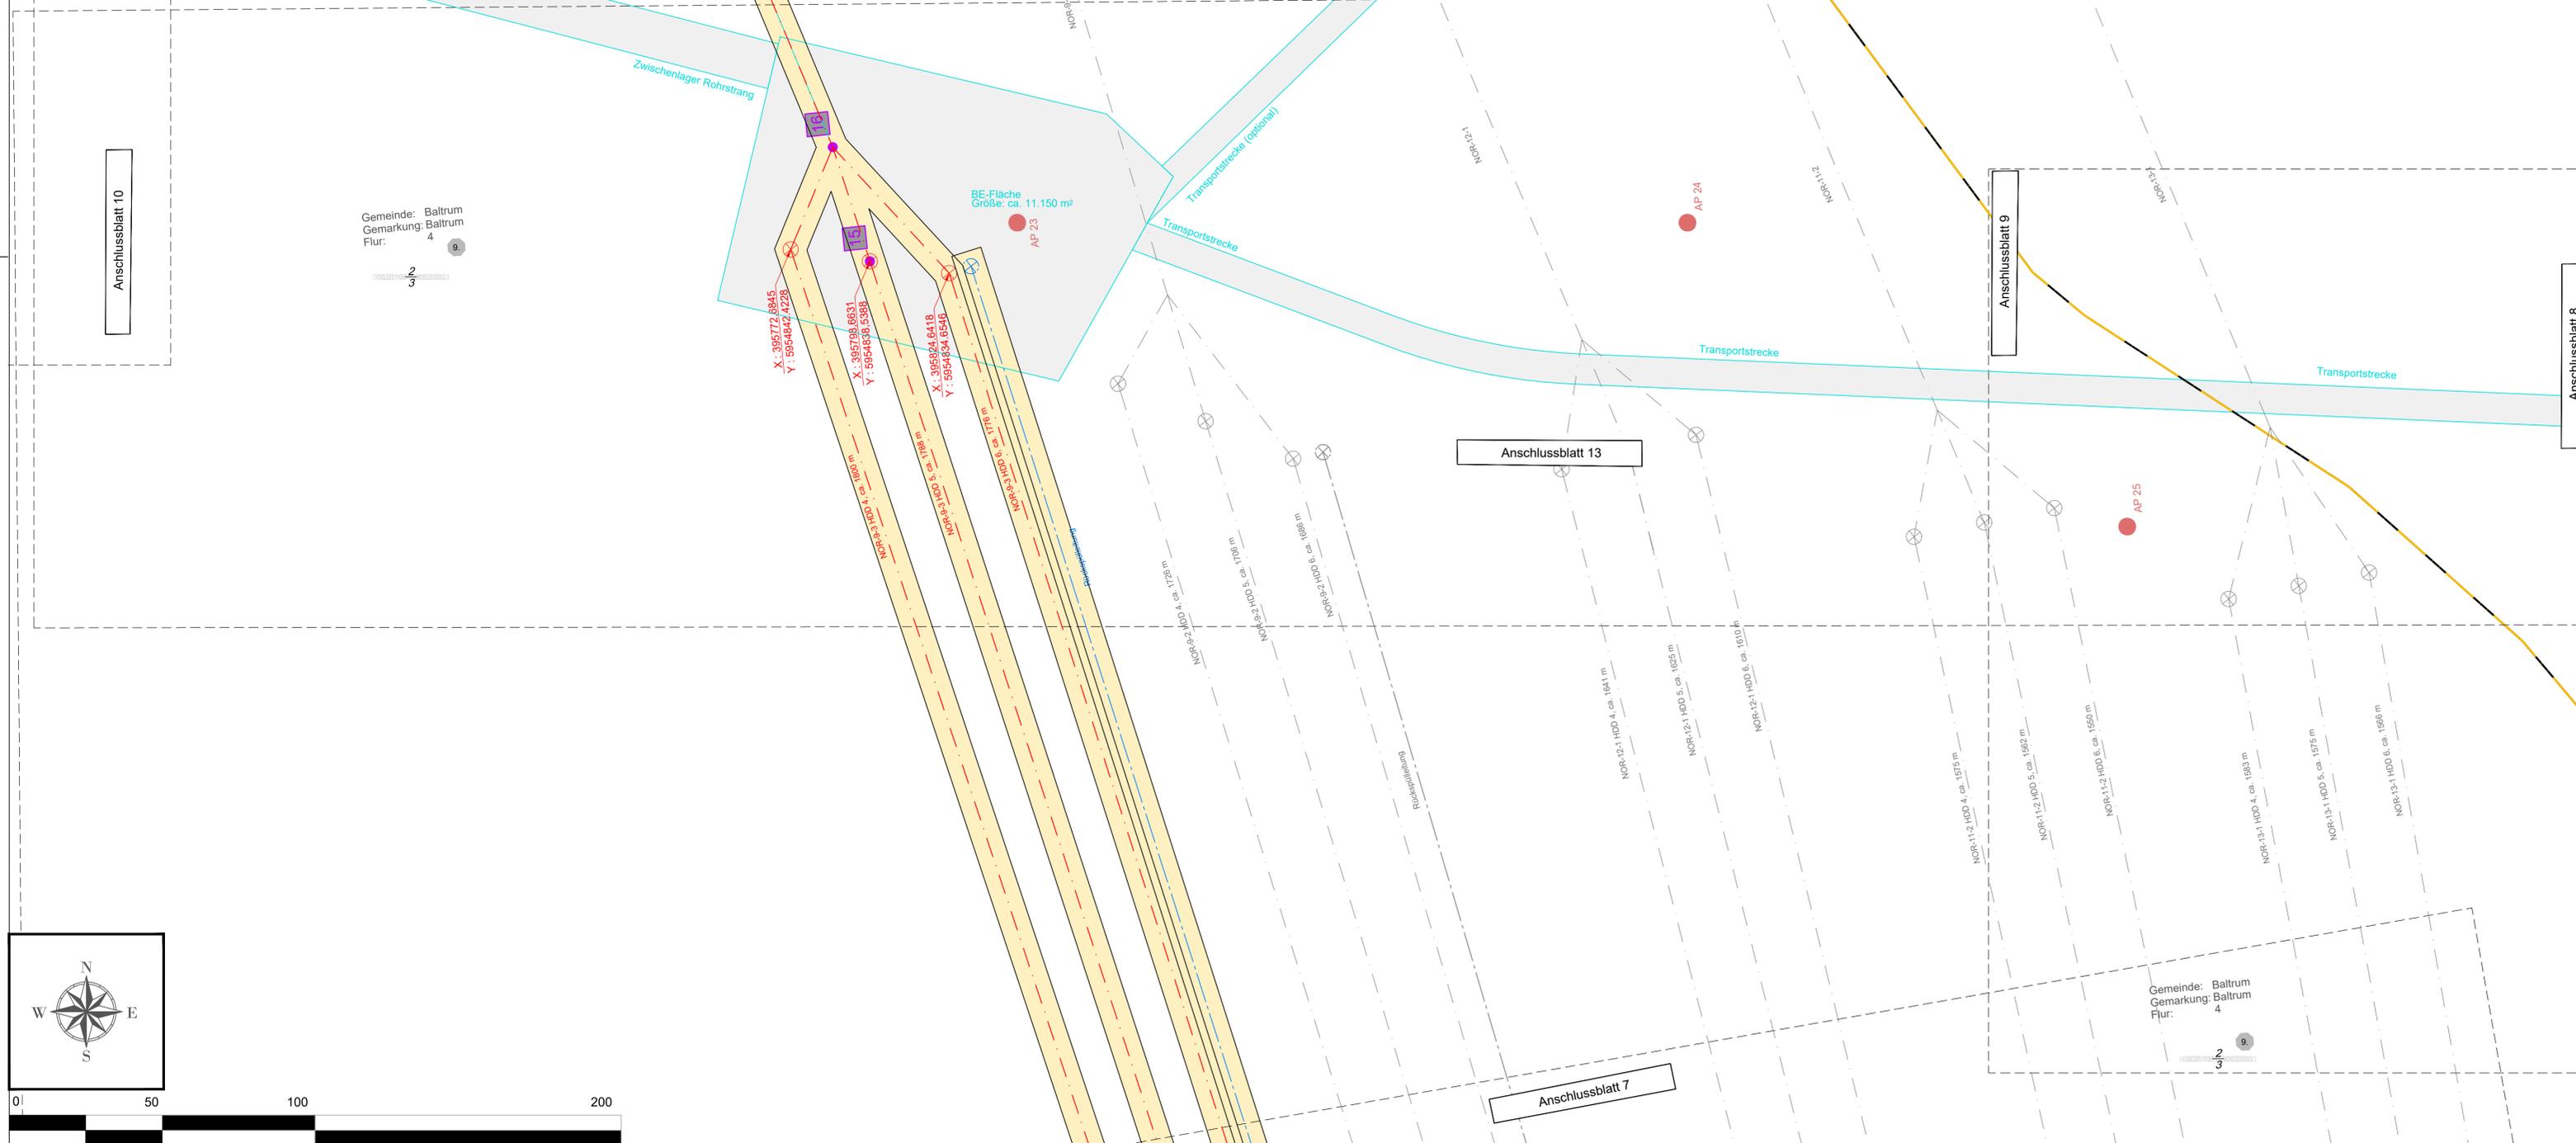

Gemeinde: Baltrum  
Gemarkung: Baltrum  
Flur: 4

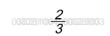

Gemeinde: Baltrum  
Gemarkung: Baltrum  
Flur: 4

- Legende:**
- Land
  - Kreis
  - Stadt/Gem.
  - Gemarkung
  - Flur
  - Flurstück
  - Schutzgebiet
  - Freileitung
  - Richtfunk
  - Kabel

**gepl. Kabeltrassen:**

- NOR-9-3
- NOR-9-2
- NOR-12-1
- NOR-11-2
- NOR-13-1

- Fremdanlagen
- Ein-/Austrittspunkt HDD
- Rückspülleitung

- Bestandsaufschlusspunkte
- geplante Aufschlusspunkte

- Bestandsdrucksondierungspunkte

- Kreuzungsnummer
- Orientierungspunkte der Route positioning list

- Eigentümer-Schlüsselnummer

- temporäre Flächeninanspruchnahme (Arbeitsbereich)


- dauerhafte Flächeninanspruchnahme (Schutzstreifen)


Übersichtsplan	Referenz-Dokumente	
	Dok. Titel:	Dok. ID:
Die Planunterlagen sind nicht zur Bauausführung freigegeben!		
Dieses Dokument ist Eigentum des Auftraggebers und urheberrechtlich geschützt.		
Die vom Planverfasser ermittelten Fremdanlagen wurden in die Planunterlagen übernommen. Der Planverfasser übernimmt jedoch keine Gewähr für die Genauigkeit und Vollständigkeit der Angaben.		
Quellenangaben: Geodetic Parameters		
Ellipsoid : WGS84 UTM Zone 32N False Easting : 500000.00 Latitude of Origin : 0.00° False Northing : 0.000 Projection : Transverse Mercator Scale Factor (CM) : 0.9996 Central Meridian : 9.00°		
Aufgestellt: Bayreuth, den 30.06.2023 TenneT Offshore GmbH		

**NOR-9-3**  
**±25 kV-HGÜ-Offshore-Netzanbindungssystem**  
**Teilabschnitt Soetrasse Küstenmeer**  
**12 sm-Grenze bis Anlandungspunkt Dornumergröde**

Anlage 4  
**Grunderwerbsplan HDD**  
**Baltrum**

<b>Grunderwerbsplan</b>		Ersteller-Zeichnungs-Nr.: 20-0263_3-03-07_GEWP_R00.dwg	
Gemarkung		Gemeinde	Landkreis
Zugehörigkeit		Verweis	Format
Technische Referenz		Erstellt durch	Genehmigt von
1/1		Moll-PRD	TenneT Offshore GmbH
Objektname		And.	Datum
-		-	01.06.2023
Klassifikation		Erstelldatum	Status
-		Sep 2022	-
ID		Zählteil	
Titel		Blatt	
Lageplan		8/13	
BEREICH BALTRUM			

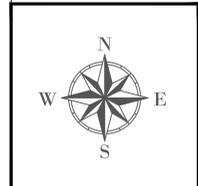

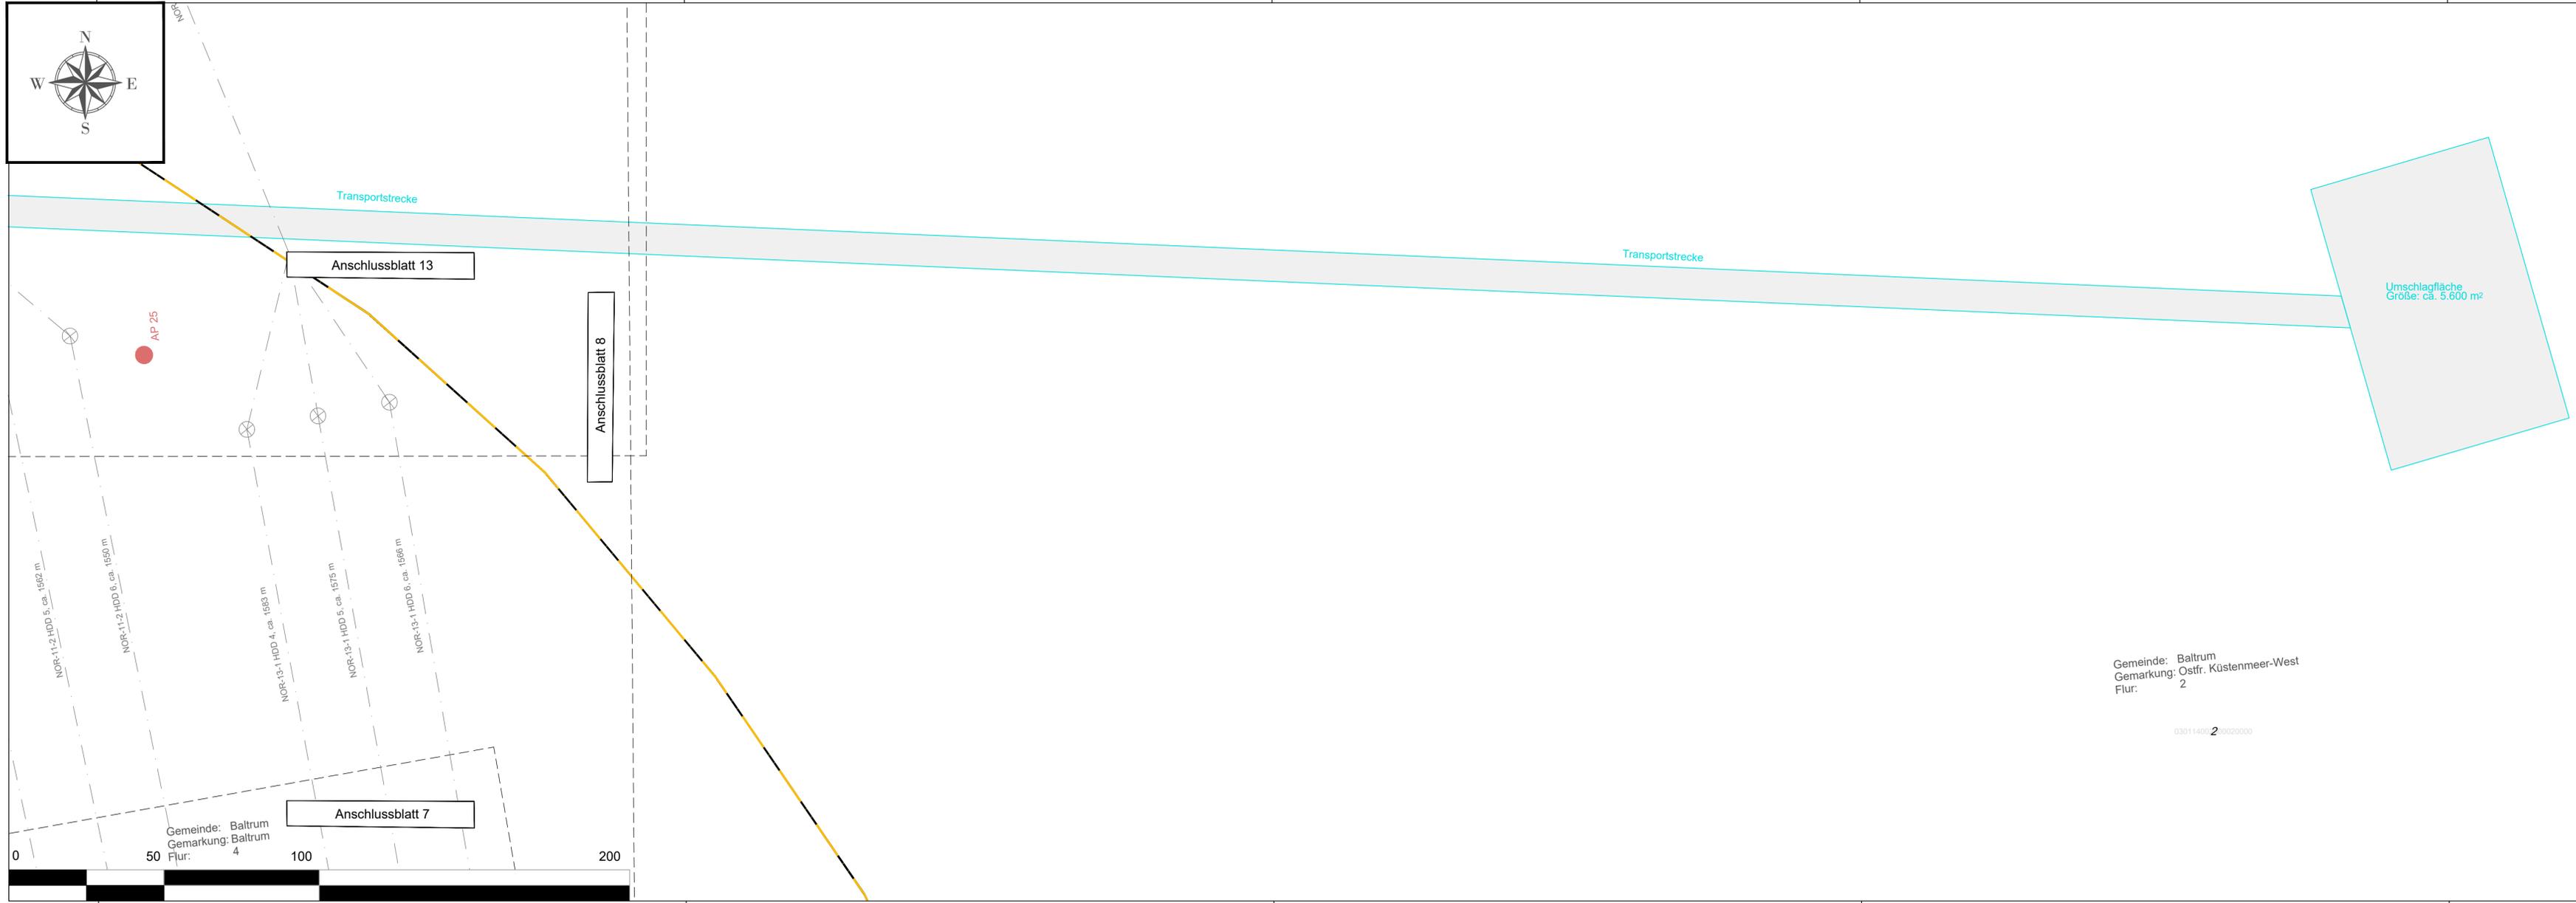

**Legende:**

- Land
- Kreis
- Stadt/Gem.
- Gemarkung
- Flur
- Flurstück
- Schutzgebiet
- Freileitung
- Richtfunk
- Kabel

**gepl. Kabeltrassen:**

- NOR-9-3
- NOR-9-2
- NOR-12-1
- NOR-11-2
- NOR-13-1

**Fremdanlagen**

- Ein-/ Austrittspunkt HDD

**Bestandsaufschlusspunkte**

- geplante Aufschlusspunkte

**Bestandsdrucksondierungspunkte**

- 

**Kreuzungsnummer**

- 

**Orientierungspunkte der Route positioning list**

- 

**Eigentümer-Schlüsselnummer**

- 

**temporäre Flächeninanspruchnahme (Arbeitsbereich)**

- 

**dauerhafte Flächeninanspruchnahme (Schutzstreifen)**

- 

**Übersichtsplan**

**Referenz-Dokumente**

Dok. Titel:	Dok. ID:

Die Planunterlagen sind nicht zur Bauausführung freigegeben!  
Dieses Dokument ist Eigentum des Auftraggebers und urheberrechtlich geschützt.  
Die vom Planverfasser ermittelten Fremdanlagen wurden in die Planunterlagen übernommen. Der Planverfasser übernimmt jedoch keine Gewähr für die Genauigkeit und Vollständigkeit der Angaben.

**Quellenangaben:**

**Geodetic Parameters**

Ellipsoid : WGS84 UTM Zone 32N False Easting : 500000.00  
 Latitude of Origin : 0.00° False Northing : 0.000  
 Projection : Transverse Mercator Scale Factor (CM) : 0.9996  
 Central Meridian : 9.00°

Aufgestellt:  
 Bayreuth, den 30.06.2023  
 TenneT Offshore GmbH *V. M. Heing*

**NOR-9-3**

**±525 kV-HGÜ-Offshore-Netzanbindungssystem**

**Teilabschnitt Seetrasse Küstenmeer**

**12 sm-Grenze bis Anlandungspunkt Dornumergrode**

Anlage 4

**Grunderwerbsplan HDD**


**Baltrum**

Gemarkung		Gemeinde	Landkreis	Ind.	Datum	Name	Änderung
Zugehörigkeit		Verweis		Maßstab	Format		
				1:1000	297 x 1189		
Technische Referenz	Erstellt durch	Genehmigt von		Änd.	Datum	Status	Zählteil
1/1	Moll-PRD	TenneT Offshore GmbH		-	01.06.2023 Erstelldatum Sep.2022	-	Blatt 9/13
Objektname		-					
Klassifikation		-					
Titel		Lageplan BEREICH TRANSPORTSTRECKE					







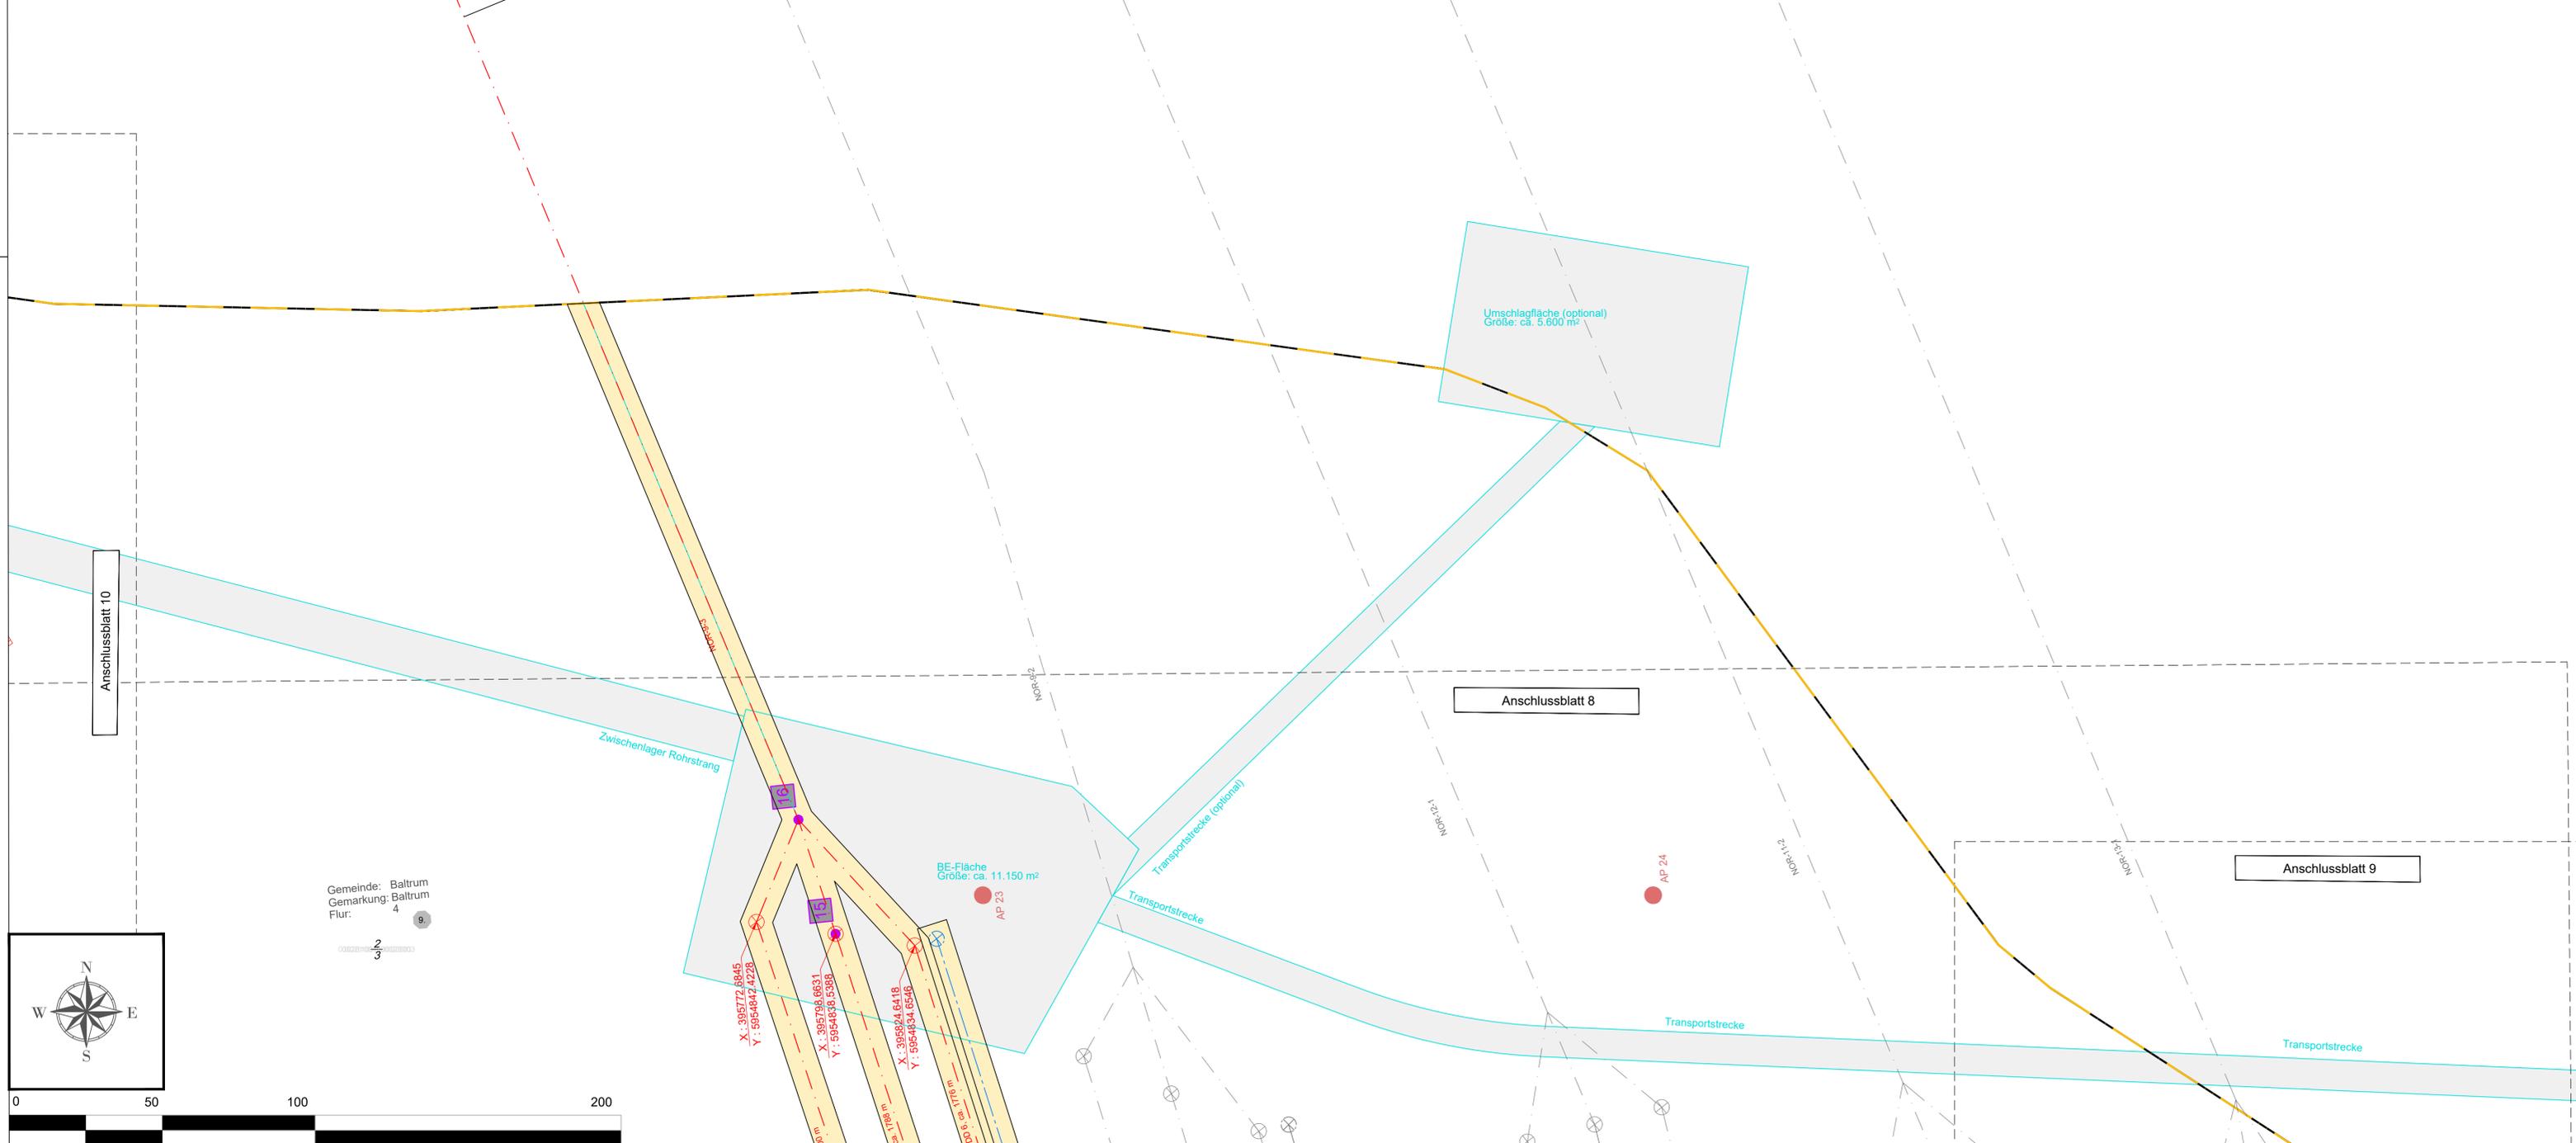

- Legende:**
- Land
  - Kreis
  - Stadt/Gem.
  - Gemarkung
  - Flur
  - Flurstück
  - Schutzgebiet
  - Freileitung
  - Richtfunk
  - Kabel

- gepl. Kabeltrassen:**
- NOR-9-3
  - NOR-9-2
  - NOR-12-1
  - NOR-11-2
  - NOR-13-1

- Fremdanlagen**
- Ein-/ Austrittspunkt HDD

- Bestandsaufschlusspunkte
- geplante Aufschlusspunkte
- Bestandsdrucksondierungspunkte
- Kreuzungsnummer
- Orientierungspunkte der Route positioning list
- Eigentümer-Schlüsselnummer

- temporäre Flächeninanspruchnahme (Arbeitsbereich)
- dauerhafte Flächeninanspruchnahme (Schutzstreifen)

<b>Übersichtsplan</b> 	<b>Referenz-Dokumente</b>	
	Dok. Titel:	Dok. ID:
Die Planunterlagen sind nicht zur Bauausführung freigegeben! Dieses Dokument ist Eigentum des Auftraggebers und urheberrechtlich geschützt. Die vom Planverfasser ermittelten Fremdanlagen wurden in die Planunterlagen übernommen. Der Planverfasser übernimmt jedoch keine Gewähr für die Genauigkeit und Vollständigkeit der Angaben.		
<b>Quellenangaben:</b>		
<b>Geodetic Parameters</b>		
Ellipsoid	: WGS84 UTM Zone 32N	False Easting : 500000.00
Latitude of Origin	: 0.00°	False Northing : 0.000
Projection	: Transverse Mercator	Scale Factor (CM) : 0.9996
Central Meridian	: 9.00°	
Aufgestellt: Bayreuth, den 30.06.2023 TenneT Offshore GmbH		

**NOR-9-3**  
**±25 kV-HGÜ-Offshore-Netzanbindungssystem**  
**Teilabschnitt Seetrasse Küstenmeer**  
**12 sm-Grenze bis Anlandungspunkt Dornumergröde**

Anlage 4  
**Grunderwerbsplan HDD**  
**Baltrum**

<b>Grunderwerbsplan</b>		Ersteller-Zeichnungs-Nr.: 20-0263_3-03-07_GEWP_R00.dwg	
Gemarkung	Gemeinde	Landkreis	Ind. Datum
Zugehörigkeit		Verweis	Format
		Maßstab	1:1000
		Blatt	387 x 1189
Technische Referenz	Erstellt durch	Genehmigt von	And. Datum
1/1	Moll-PRD	TenneT Offshore GmbH	01.06.2023
Objektname	Klassifikation	Status	Zahlteil
-	-	-	Blatt 13/13
ID	Titel <b>Lageplan</b> <b>BEREICH BALTRUM</b>		