

- Legende:**
- Land
  - Kreis
  - Stadt/Gem.
  - Gemarkung
  - Flur
  - Flurstück
  - Schutzgebiet
  - Freileitung
  - Richtfunk
  - Kabel

- gepl. Kabeltrassen:**
- NOR-9-3
  - NOR-9-2
  - NOR-12-1
  - NOR-11-2
  - NOR-13-1

- Fremdanlagen**
- Ein-/Austrittspunkt HDD**
- Rückspülleitung**
- Bestandsaufschlusspunkte**
- geplante Aufschlusspunkte**
- Bestandsdrucksondrierungspunkte**
- Kreuzungsnummer**
- Orientierungspunkte der Route positioning list**
- Eigentümer-Schlüsselnummer**

- temporäre Flächeninanspruchnahme (Arbeitsbereich)**
- dauerhafte Flächeninanspruchnahme (Schutzstreifen)**
- befestigte Fläche Rohrbau**

**Übersichtsplan**

**Referenz-Dokumente**

Dok. Titel:	Dok. ID:

Die Planunterlagen sind nicht zur Bauausführung freigegeben!  
Dieses Dokument ist Eigentum des Auftraggebers und urheberrechtlich geschützt.  
Die vom Planverfasser ermittelten Fremdanlagen wurden in die Planunterlagen übernommen. Der Planverfasser übernimmt jedoch keine Gewähr für die Genauigkeit und Vollständigkeit der Angaben.

**Quellenangaben:**

**Geodetic Parameters**

Ellipsoid	: WGS84 UTM Zone 32N	False Easting	: 500000,00
Latitude of Origin	: 0.00°	False Northing	: 0.000
Projection	: Transverse Mercator	Scale Factor (CM)	: 0.9996
Central Meridian	: 9.00°		


Aufgestellt:  
Bayreuth, den 30.06.2023  
TenneT Offshore GmbH

**±525 kV-HGÜ-Offshore-Netzanbindungssystem**  
**Teilabschnitt Seetrasse Küstenmeer**  
**12 sm-Grenze bis Anlandungspunkt Dornumergrode**

Anlage 4  
**Grunderwerbsplan HDD**  
**Dornumergrode**

**Grunderwerbsplan**

		Ersteller-Zeichnungs-Nr.: 20-0263_3-03-07_GEW_P_R00-sg.dwg	
Gemarkung	Gemeinde	Landkreis	Ind. Datum
Zugehörigkeit		Verweis	Maßstab
			1:1000
Technische Referenz		Datum	Status
1/13		01.06.2023	-
Ersteldatum		Zahlteil	
Sep.2022		Blatt 1/13	
Objektname			
Klassifikation			
Titel			
Lageplan			
BEREICH ANLANDUNG			

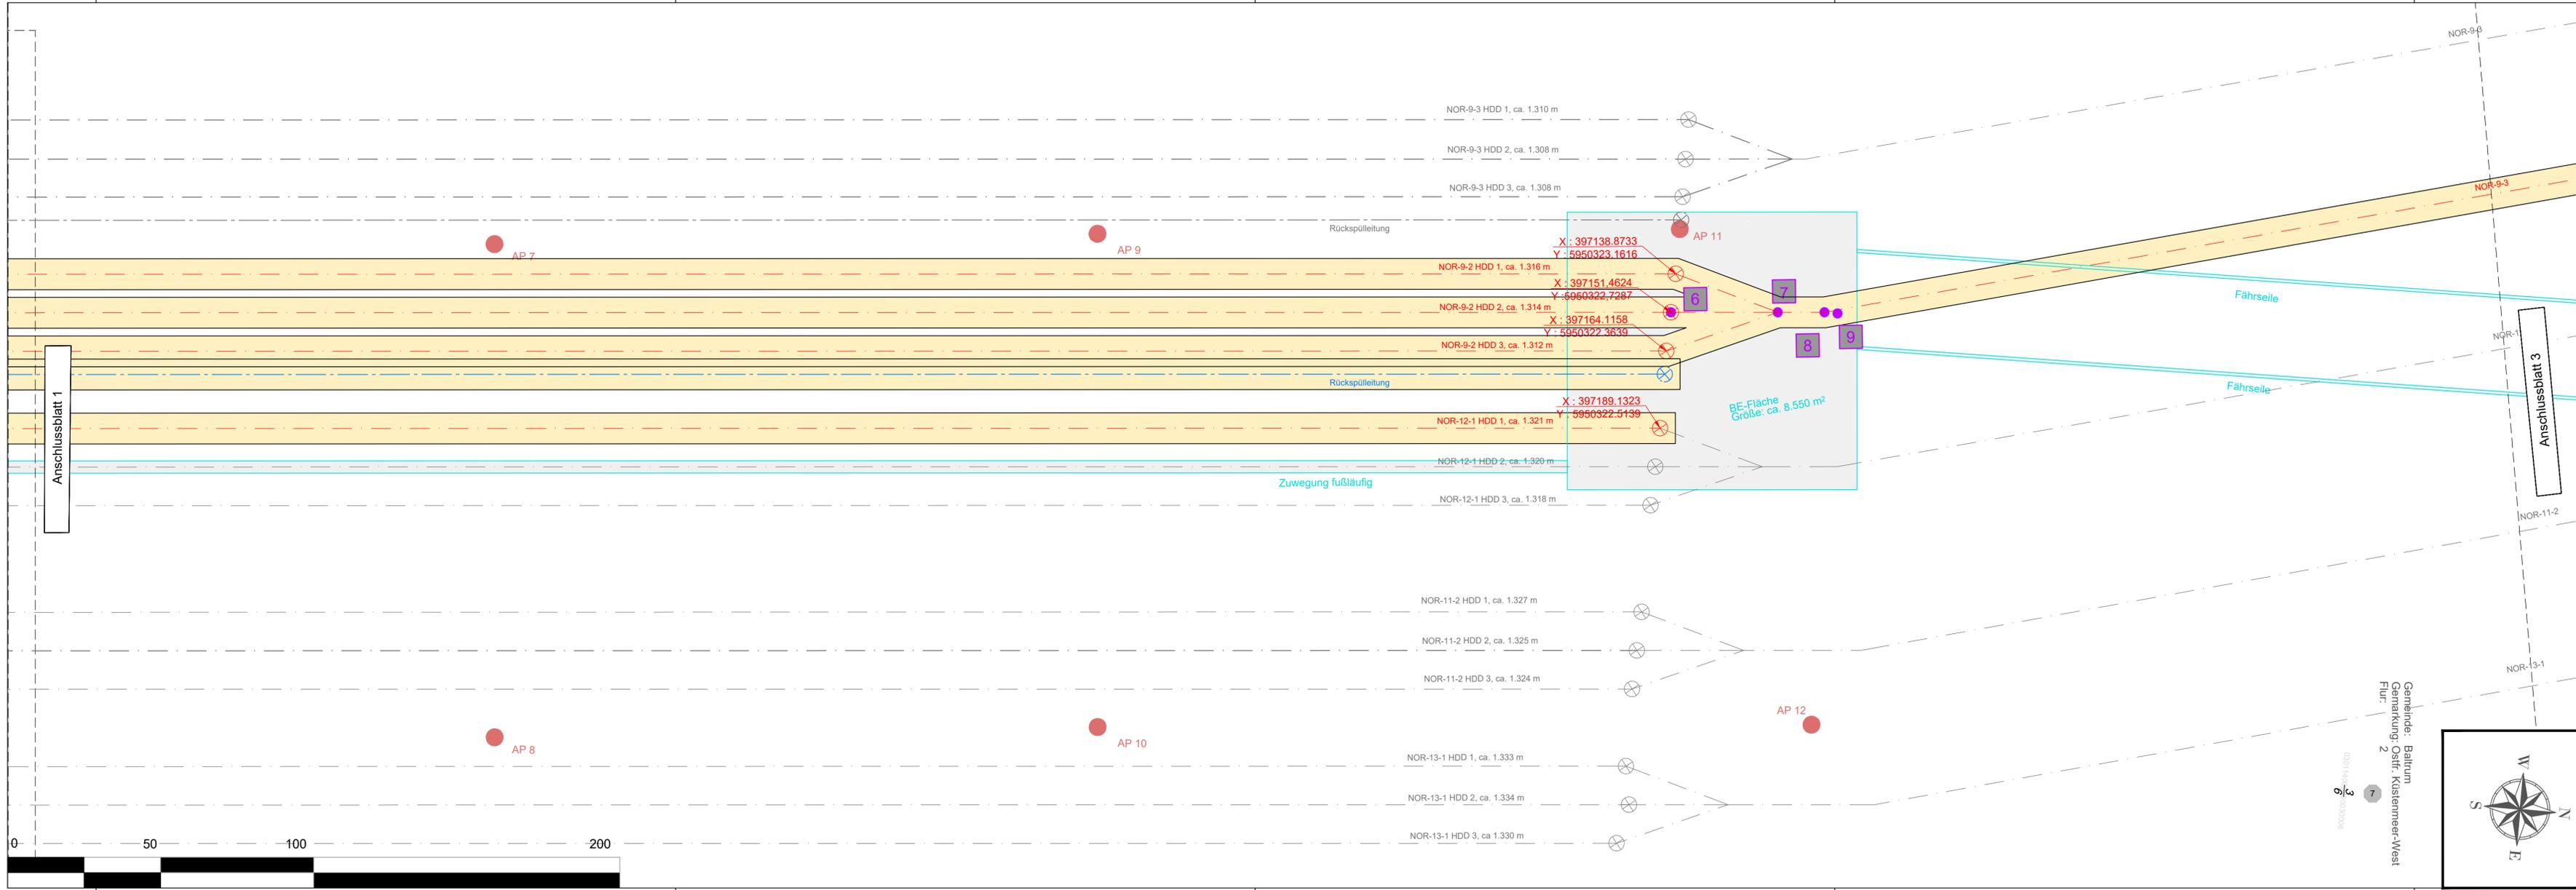

- Legende:**
- Land
  - Kreis
  - Stadt/Gem.
  - Gemarkung
  - Flur
  - Flurstück
  - Schutzgebiet
  - Freileitung
  - Richtfunk
  - Kabel

- gepl. Kabeltrassen:**
- NOR-9-3
  - NOR-9-2
  - NOR-12-1
  - NOR-11-2
  - NOR-13-1

- Fremdanlagen**
- Ein-/ Austrittspunkt HDD**
- Rückspüleleitung**

- Bestandsaufschlusspunkte**
- geplante Aufschlusspunkte**
- Bestandsdrucksondrierungspunkte**

- Kreuzungsnummer**
- Orientierungspunkte der Route positioning list**

- Eigentümer-Schlüsselnummer**

- temporäre Flächeninanspruchnahme (Arbeitsbereich)**

- dauerhafte Flächeninanspruchnahme (Schutzstreifen)**

**Übersichtsplan**

**Referenz-Dokumente**

Dok. Titel:	Dok. ID:
Die Planunterlagen sind nicht zur Bauausführung freigegeben!	
Dieses Dokument ist Eigentum des Auftraggebers und urheberrechtlich geschützt.	
Die vom Planverfasser ermittelten Fremdanlagen wurden in die Planunterlagen übernommen. Der Planverfasser übernimmt jedoch keine Gewähr für die Genauigkeit und Vollständigkeit der Angaben.	

**Quellenangaben:**

**Geodetic Parameters**

Ellipsoid : WGS84 UTM Zone 32N False Easting : 500000.00  
 Latitude of Origin : 0.00° False Northing : 0.000  
 Projection : Transverse Mercator Scale Factor (CM) : 0.9996  
 Central Meridian : 9.00°

Aufgestellt:  
 Bayreuth, den 30.06.2023  
 TenneT Offshore GmbH

**NOR-9-2**

**±525 kV-HGÜ-Offshore-Netzanbindungssystem**

**Teilabschnitt Seetrasse Küstenmeer**


**12 sm-Grenze bis Anlandungspunkt Dornumergrade**

Anlage 4

**Grunderwerbsplan HDD**

**Dornumer Watt**

Grunderwerbsplan		Ersteller-Zeichnungs-Nr.: 20-0263_3-03-07_GEWP_R00-sg.dwg				
Gemarkung	Gemeinde	Landkreis	Ind. Datum	Name	Änderung	
Zugehörigkeit	Verweis	Maßstab	Format			
1/1		1:1000	297 x 1189			
Technische Referenz	Erstellt durch	Genehmigt von	Änd.	Datum	Status	Zählteil
1/1	Moll-PRD	TenneT Offshore GmbH	-	01.06.2023	-	Blatt 2/13
Objektname		-				
Klassifikation		-				
ID	Titel					
	Lageplan BEREICH WATTFÄHRE					

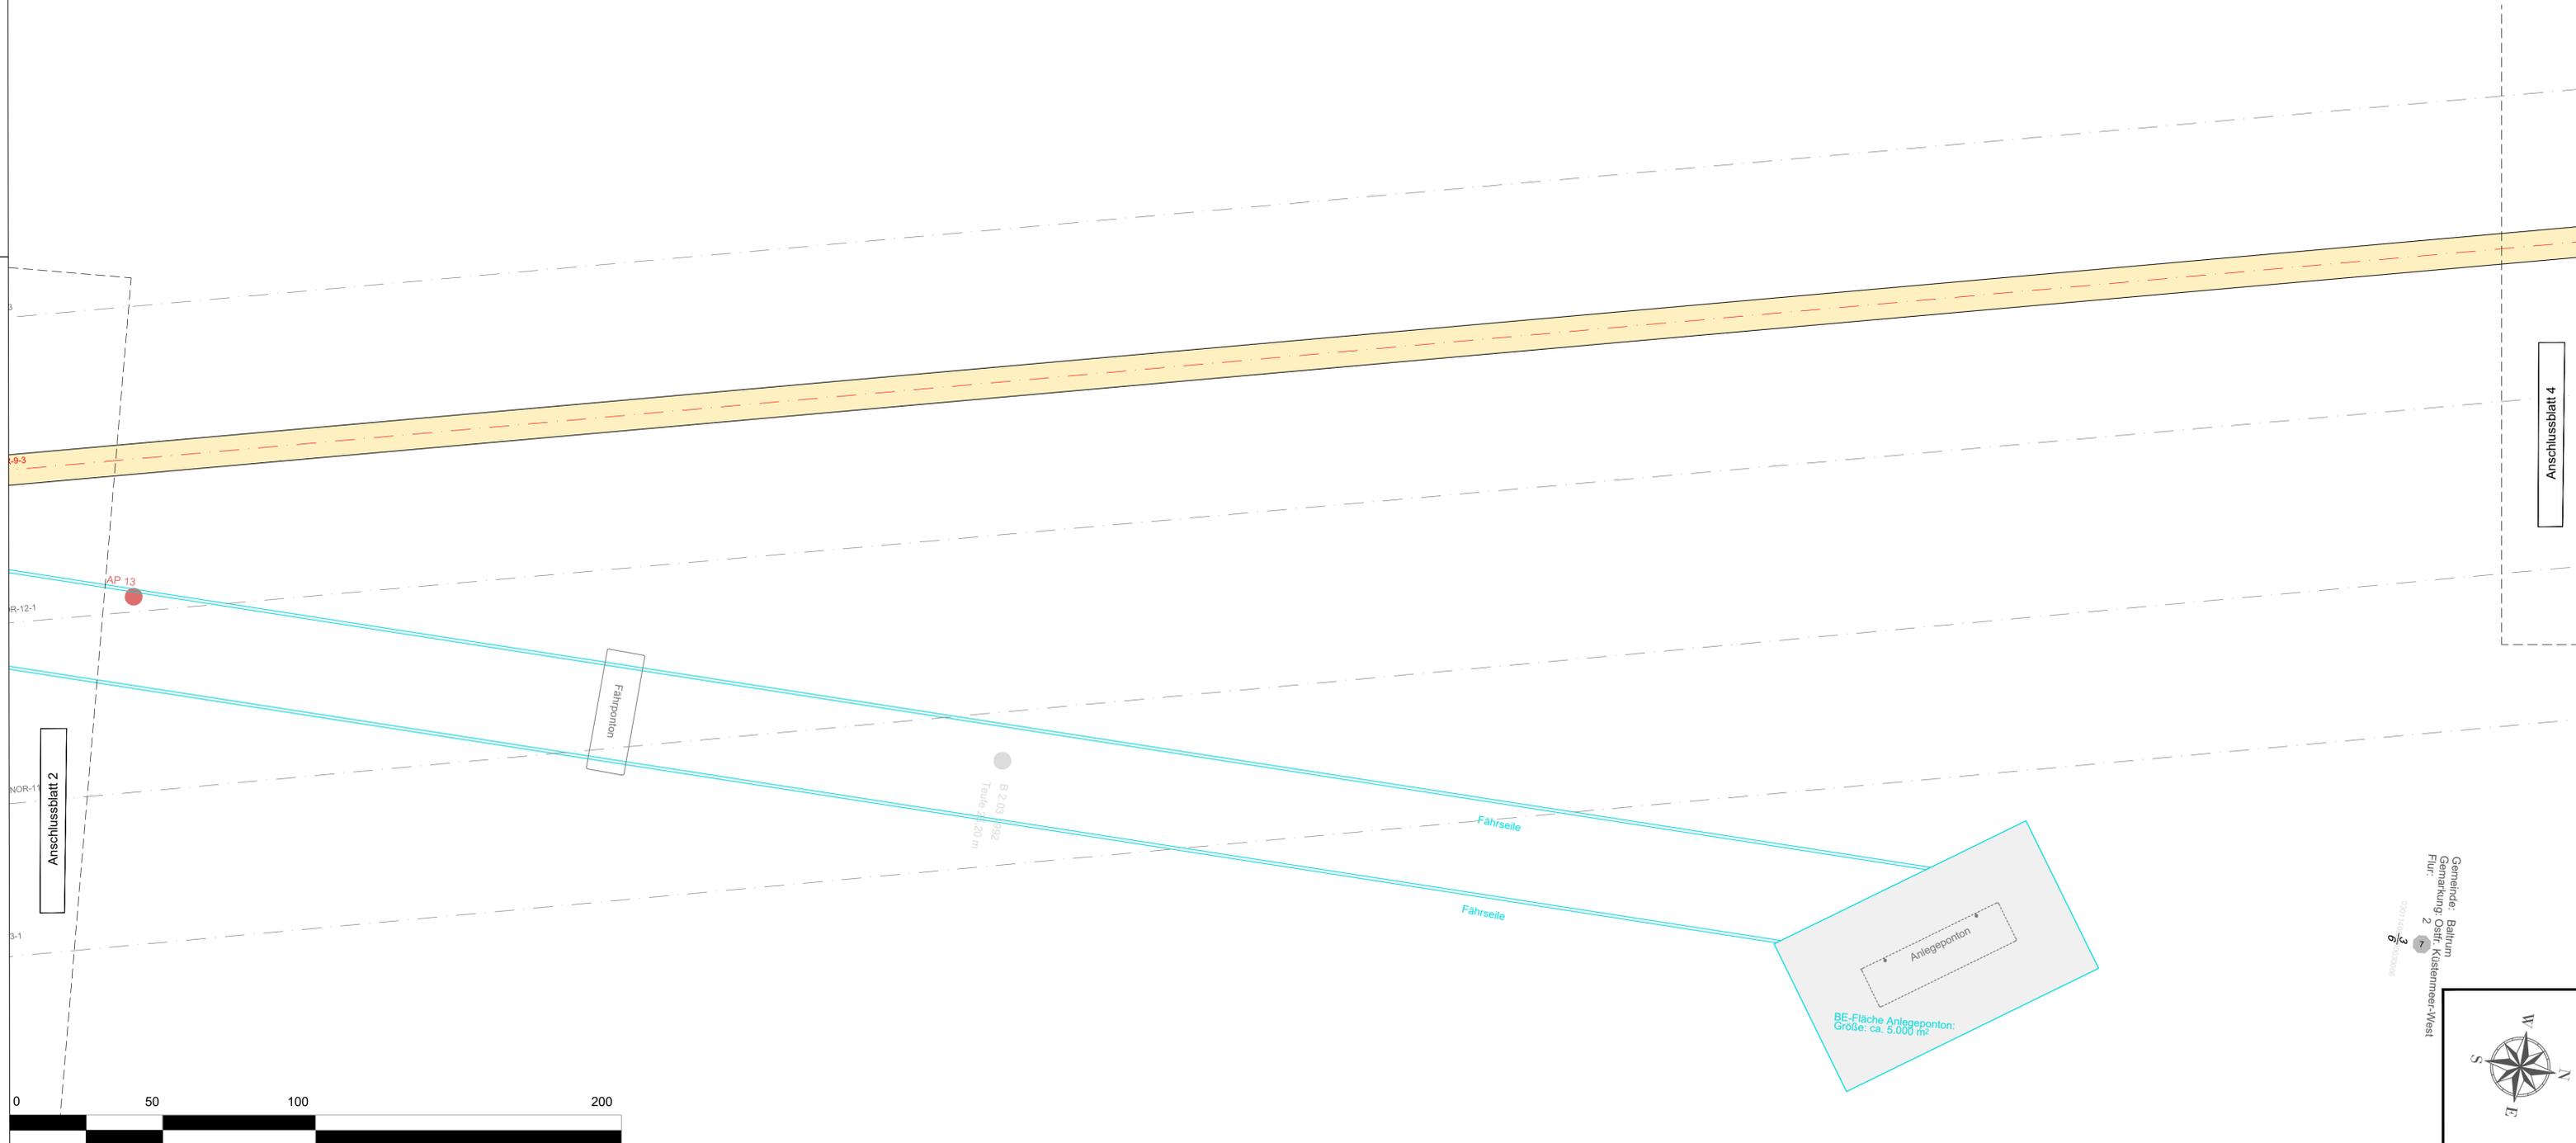

- Legende:**
- Land
  - Kreis
  - Stadt/Gem.
  - Gemarkung
  - Flur
  - Flurstück
  - Schutzgebiet
  - Freileitung
  - Richtfunk
  - Kabel

- gepl. Kabeltrassen:**
- NOR-9-3
  - NOR-9-2
  - NOR-12-1
  - NOR-11-2
  - NOR-13-1
  - Fremdanlagen
  - Ein-/Austrittspunkt HDD
  - Rückspüleleitung
  - Bestandsaufschlusspunkte
  - geplante Aufschlusspunkte
  - Bestandsdrucksondrierungspunkte
  - Kreuzungsnummer
  - Orientierungspunkte der Route positioning list
  - Eigentümer-Schlüsselnummer
  - temporäre Flächeninanspruchnahme (Arbeitsbereich)
  - dauerhafte Flächeninanspruchnahme (Schutzstreifen)

Gemeinde: Baijrum  
Gemarkung: Ostfr. Küstenmeer-West  
Flur: 2  
Kreuzungsnummer: 0001  
Eigentümer-Schlüsselnummer: 2

**Übersichtsplan**

**Referenz-Dokumente**

Dok. Titel:	Dok. ID:

Die Planunterlagen sind nicht zur Bauausführung freigegeben!  
Dieses Dokument ist Eigentum des Auftraggebers und urheberrechtlich geschützt.  
Die vom Planverfasser ermittelten Fremdanlagen wurden in die Planunterlagen übernommen. Der Planverfasser übernimmt jedoch keine Gewähr für die Genauigkeit und Vollständigkeit der Angaben.

**Quellenangaben:**  
**Geodetic Parameters**

Ellipsoid : WGS84 UTM Zone 32N False Easting : 500000.00  
Latitude of Origin : 0.00° False Northing : 0.000  
Projection : Transverse Mercator Scale Factor (CM) : 0.9996  
Central Meridian : 9.00°


Aufgestellt:  
Bayreuth, den 30.06.2023  
TenneT Offshore GmbH

**NOR-9-2**  
**±525 kV-HGÜ-Offshore-Netzanbindungssystem**  
**Teilabschnitt Seetrasse Küstenmeer**  
**12 sm-Grenze bis Anlandungspunkt Dornumergröde**

Anlage 4  
**Grunderwerbsplan HDD**  
**Dornumer Watt**

Grunderwerbsplan		Ersteller-Zeichnungs-Nr.: 20-0263_3-03-07_GEWP_R00.dwg	
Gemarkung	Gemeinde	Landkreis	Ind. Datum
Zugehörigkeit		Verweis	Format
			1:1000 387 x 1189
Technische Referenz	Erstellt durch	Genehmigt von	And. Datum
1/1	Moll-PRD	TenneT Offshore GmbH	01.06.2023
			Ersteldatum
			Sep 2022
			Status
			-
			Zählteil
			Blatt 3/13
ID	Titel		
	Lageplan BEREICH ANLEGE PONTON		

Gemeinde: Baltrum  
 Gemarkung: Ostf. Küstenmeer-West  
 Flur: 2  
 Flurstück: 3/6  
 0301463 2/3  
 0301463/0303008

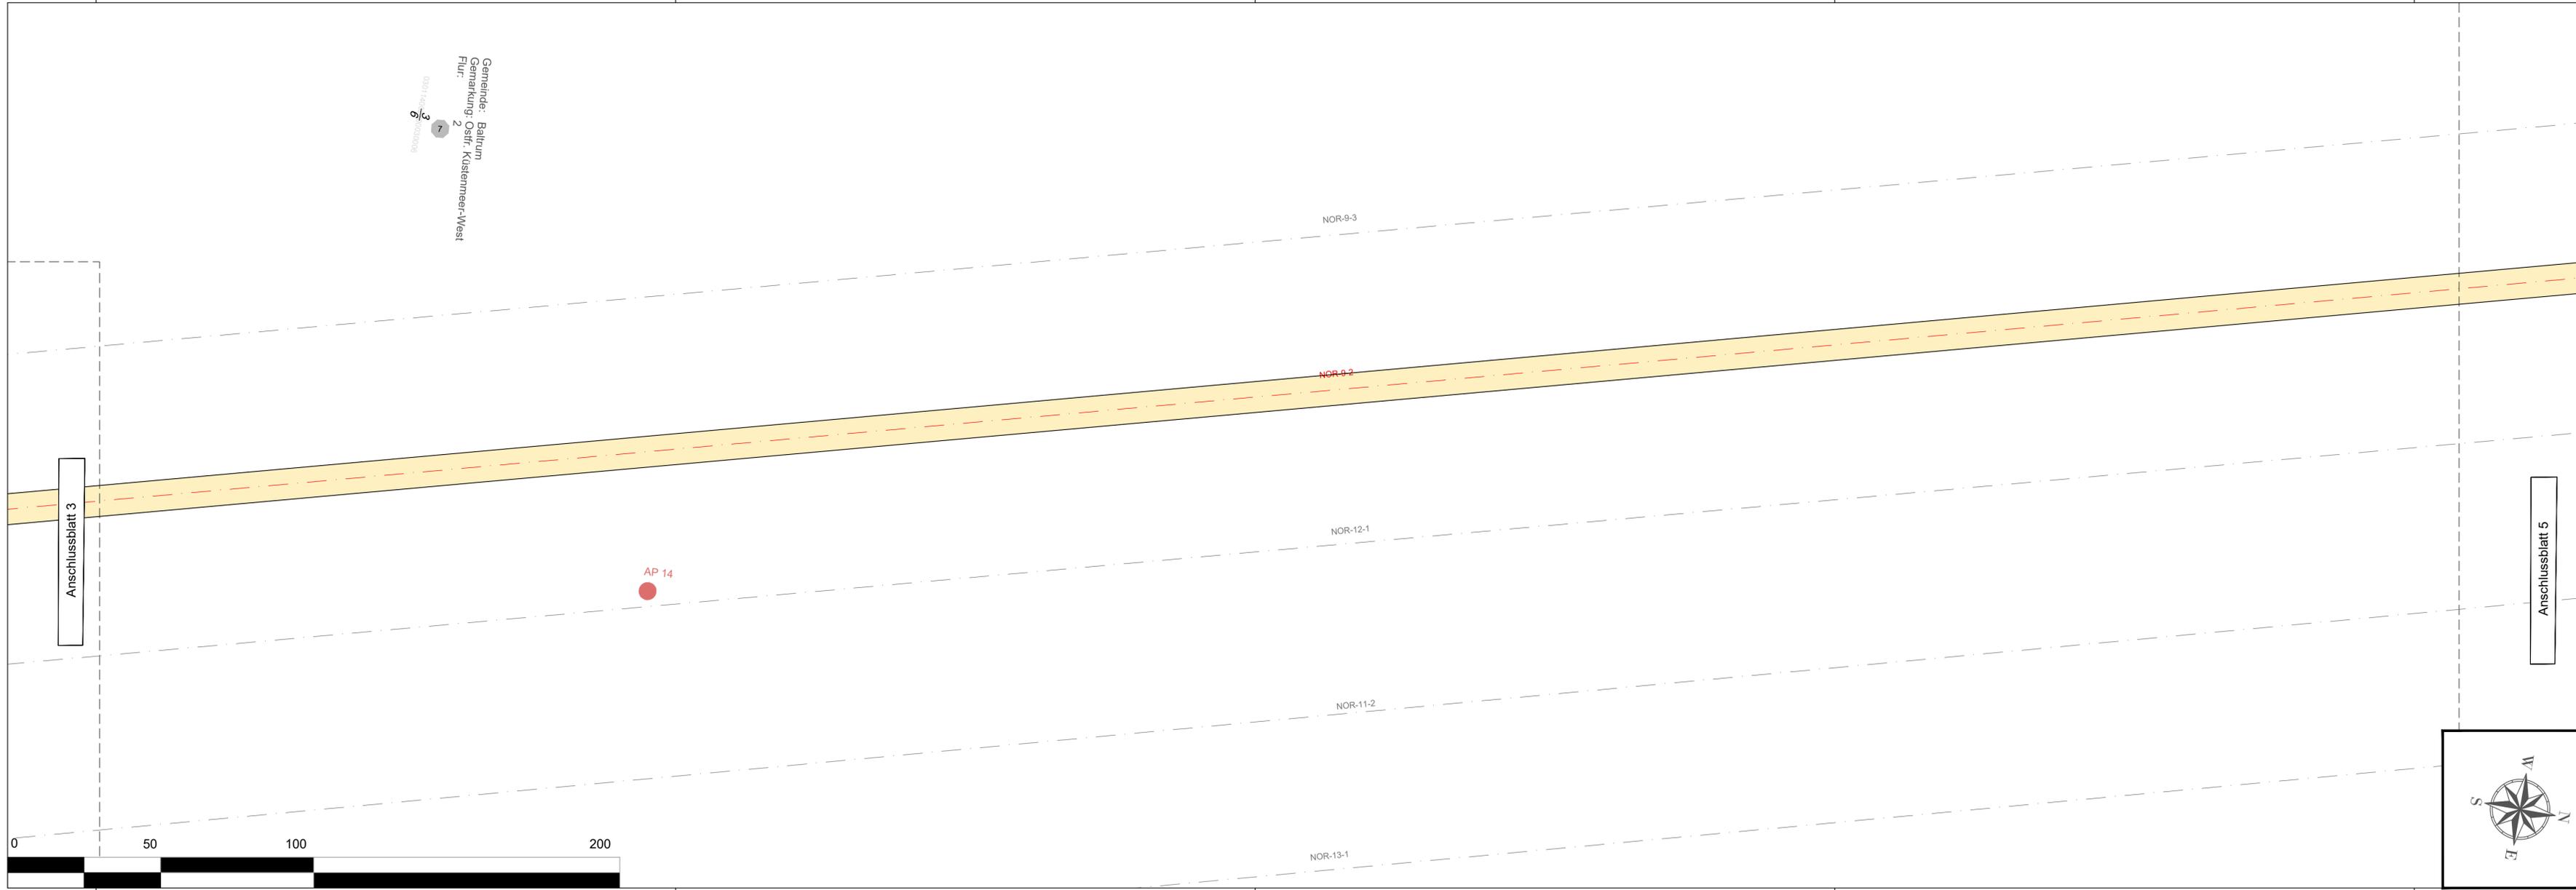

- Legende:**
- Land
  - Kreis
  - Stadt/Gem.
  - Gemarkung
  - Flur
  - Flurstück
  - Schutzgebiet
  - Freileitung
  - Richtfunk
  - Kabel


- gepl. Kabeltrassen:**
- NOR-9-3
  - NOR-9-2
  - NOR-12-1
  - NOR-11-2
  - NOR-13-1

- Fremdanlagen**
- Ein-/Austrittspunkt HDD**
- Rückspulleitung**

- Bestandsaufschlusspunkte**
- geplante Aufschlusspunkte**
- Bestandsdrucksondrierungspunkte**

- Kreuzungsnummer**
- Orientierungspunkte der Route positioning list**
- Eigentümer-Schlüsselnummer**

- temporäre Flächeninanspruchnahme (Arbeitsbereich)**
- dauerhafte Flächeninanspruchnahme (Schutzstreifen)**

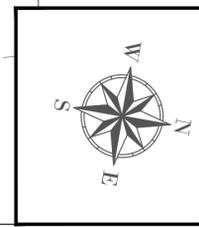

**Übersichtsplan**

**Referenz-Dokumente**

Dok. Titel:	Dok. ID:

Die Planunterlagen sind nicht zur Bauausführung freigegeben!  
 Dieses Dokument ist Eigentum des Auftraggebers und urheberrechtlich geschützt.  
 Die vom Planverfasser ermittelten Fremdanlagen wurden in die Planunterlagen übernommen. Der Planverfasser übernimmt jedoch keine Gewähr für die Genauigkeit und Vollständigkeit der Angaben.

**Quellenangaben:**

**Geodetic Parameters**

Ellipsoid : WGS84 UTM Zone 32N False Easting : 500000.00  
 Latitude of Origin : 0.00° False Northing : 0.000  
 Projection : Transverse Mercator Scale Factor (CM) : 0.9996  
 Central Meridian : 9.00°

Aufgestellt:  
 Bayreuth, den 30.06.2023  
 TenneT Offshore GmbH *(Signature)*

**NOR-9-2**

**±525 kV-HGÜ-Offshore-Netzanbindungssystem**

**Teilabschnitt Seetrasse Küstenmeer**

**12 sm-Grenze bis Anlandungspunkt Dornumergrode**


Anlage 4

**Grunderwerbsplan HDD**

**Baltrumer Inselwatt**

Grunderwerbsplan		Ersteller-Zeichnungs-Nr.: 20-0263_3-03-07_GEWP_R00.dwg	
MOLL prd		-	
-		-	
-		-	
-		-	
Gemarkung	Gemeinde	Landkreis	Ind. Datum Name Änderung
Zugehörigkeit	Verweis	Maßstab	Format
1/1	1:1000	297 x 1189	
Technische Referenz	Erstellt durch	Genehmigt von	Änd. Datum Status Zählteil
1/1	Moll-PRD	TenneT Offshore GmbH	- 01.06.2023 Sep 2022 - Blatt 4/13
Objektname		-	
Klassifikation		-	
ID	Titel		
	Lageplan BEREICH WATT		



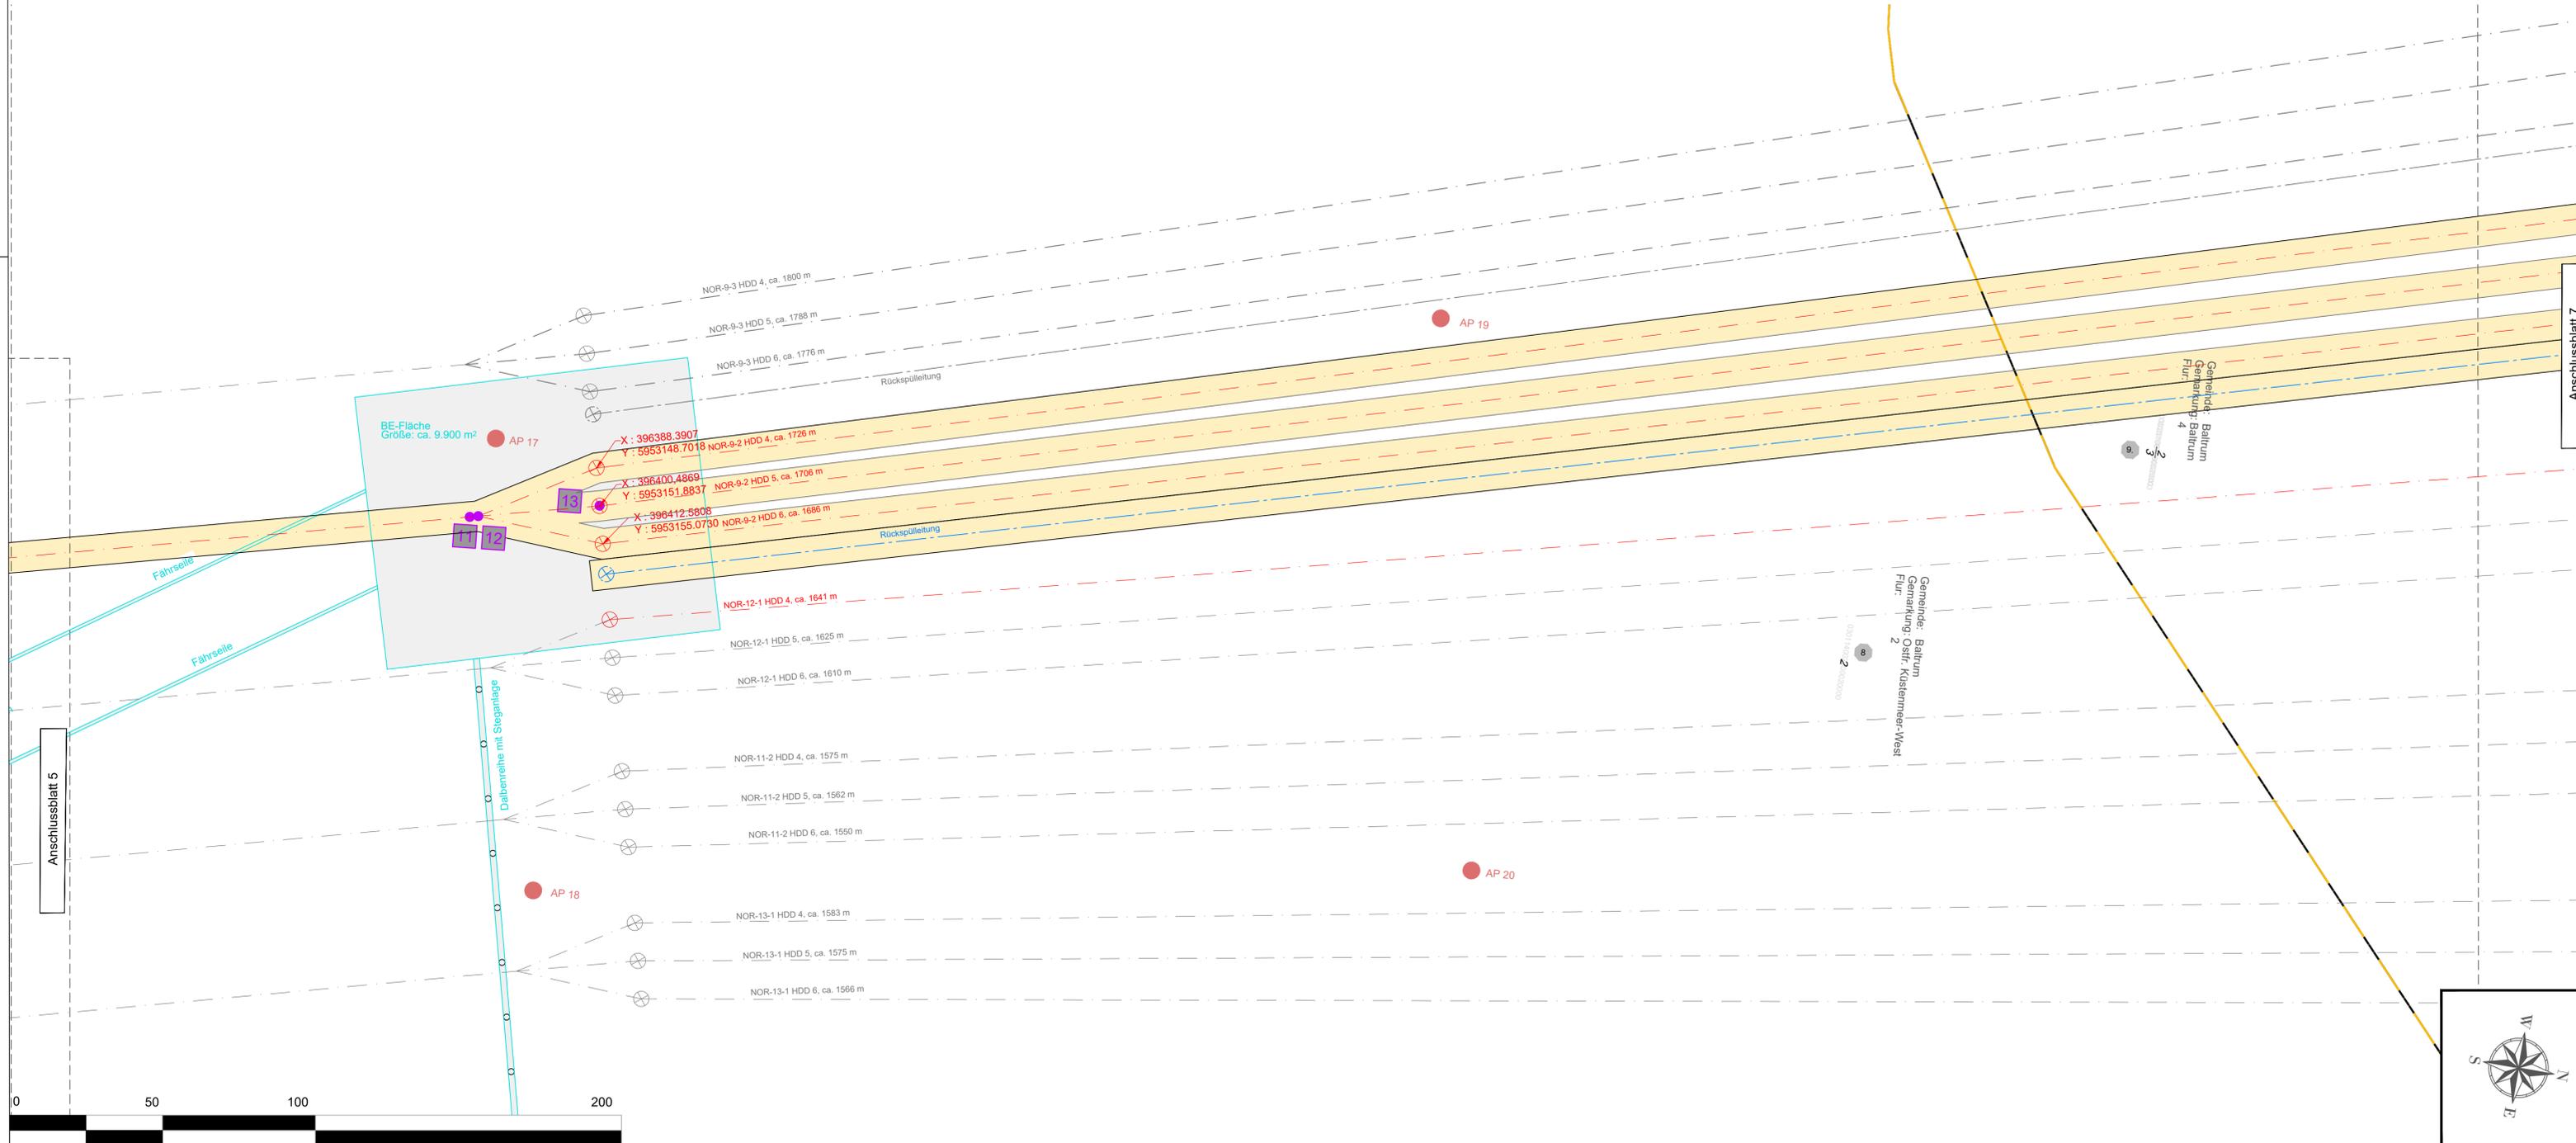

- Legende:**
- Land
  - Kreis
  - Stadt/Gem.
  - Gemarkung
  - Flur
  - Flurstück
  - Schutzgebiet
  - Freileitung
  - Richtfunk
  - Kabel

- gepl. Kabeltrassen:**
- NOR-9-3
  - NOR-9-2
  - NOR-12-1
  - NOR-11-2
  - NOR-13-1
  - Fremdanlagen
  - Ein-/Austrittspunkt HDD
  - Rückspüleleitung

- Bestandsaufschlusspunkte
- geplante Aufschlusspunkte
- Bestandsdrucksondierungspunkte
- Kreuzungsnummer
- Orientierungspunkte der Route positioning list
- Eigentümer-Schlüsselnummer
- temporäre Flächeninanspruchnahme (Arbeitsbereich)
- dauerhafte Flächeninanspruchnahme (Schutzstreifen)

**Übersichtsplan**

**Referenz-Dokumente**

Dok. Titel:	Dok. ID:

Die Planunterlagen sind nicht zur Bauausführung freigegeben!  
Dieses Dokument ist Eigentum des Auftraggebers und urheberrechtlich geschützt.  
Die vom Planverfasser ermittelten Fremdanlagen wurden in die Planunterlagen übernommen. Der Planverfasser übernimmt jedoch keine Gewähr für die Genauigkeit und Vollständigkeit der Angaben.

**Quellenangaben:**  
**Geodetic Parameters**


Ellipsoid : WGS84 UTM Zone 32N False Easting : 500000.00  
 Latitude of Origin : 0.00° False Northing : 0.000  
 Projection : Transverse Mercator Scale Factor (CM) : 0.9996  
 Central Meridian : 9.00°

Aufgestellt:  
 Bayreuth, den 30.06.2023  
 TenneT Offshore GmbH


**NOR-9-2**  
**±525 kV-HGÜ-Offshore-Netzanbindungssystem**  
**Teilabschnitt Soetrasse Küstenmeer**  
**12 sm-Grenze bis Anlandungspunkt Dornumergrode**

Anlage 4  
**Grunderwerbsplan HDD**  
**Baltrum**

<b>Grunderwerbsplan</b>		Ersteller-Zeichnungs-Nr: 20-0263_3-03-07_GEWP_R00.dwg
Gemarkung	Gemeinde	Landkreis
Ind	Datum	Name
Verweis	Maßstab	Format
1:1000	387 x 1189	
Technische Referenz	Erstellt durch	Genehmigt von
1/1	Moll-PRD	TenneT Offshore GmbH
Objektname	Datum	Status
-	01.06.2023	-
Klassifikation	Erstelldatum	Zahlteil
-	Sep 2022	Blatt 6/13
ID	Titel	
	Lageplan BEREICH WATTFÄHRE BALTRUM	

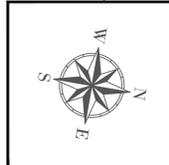

Gemeinde: Baltrum  
Gemarkung: Baltrum  
Flur: 4

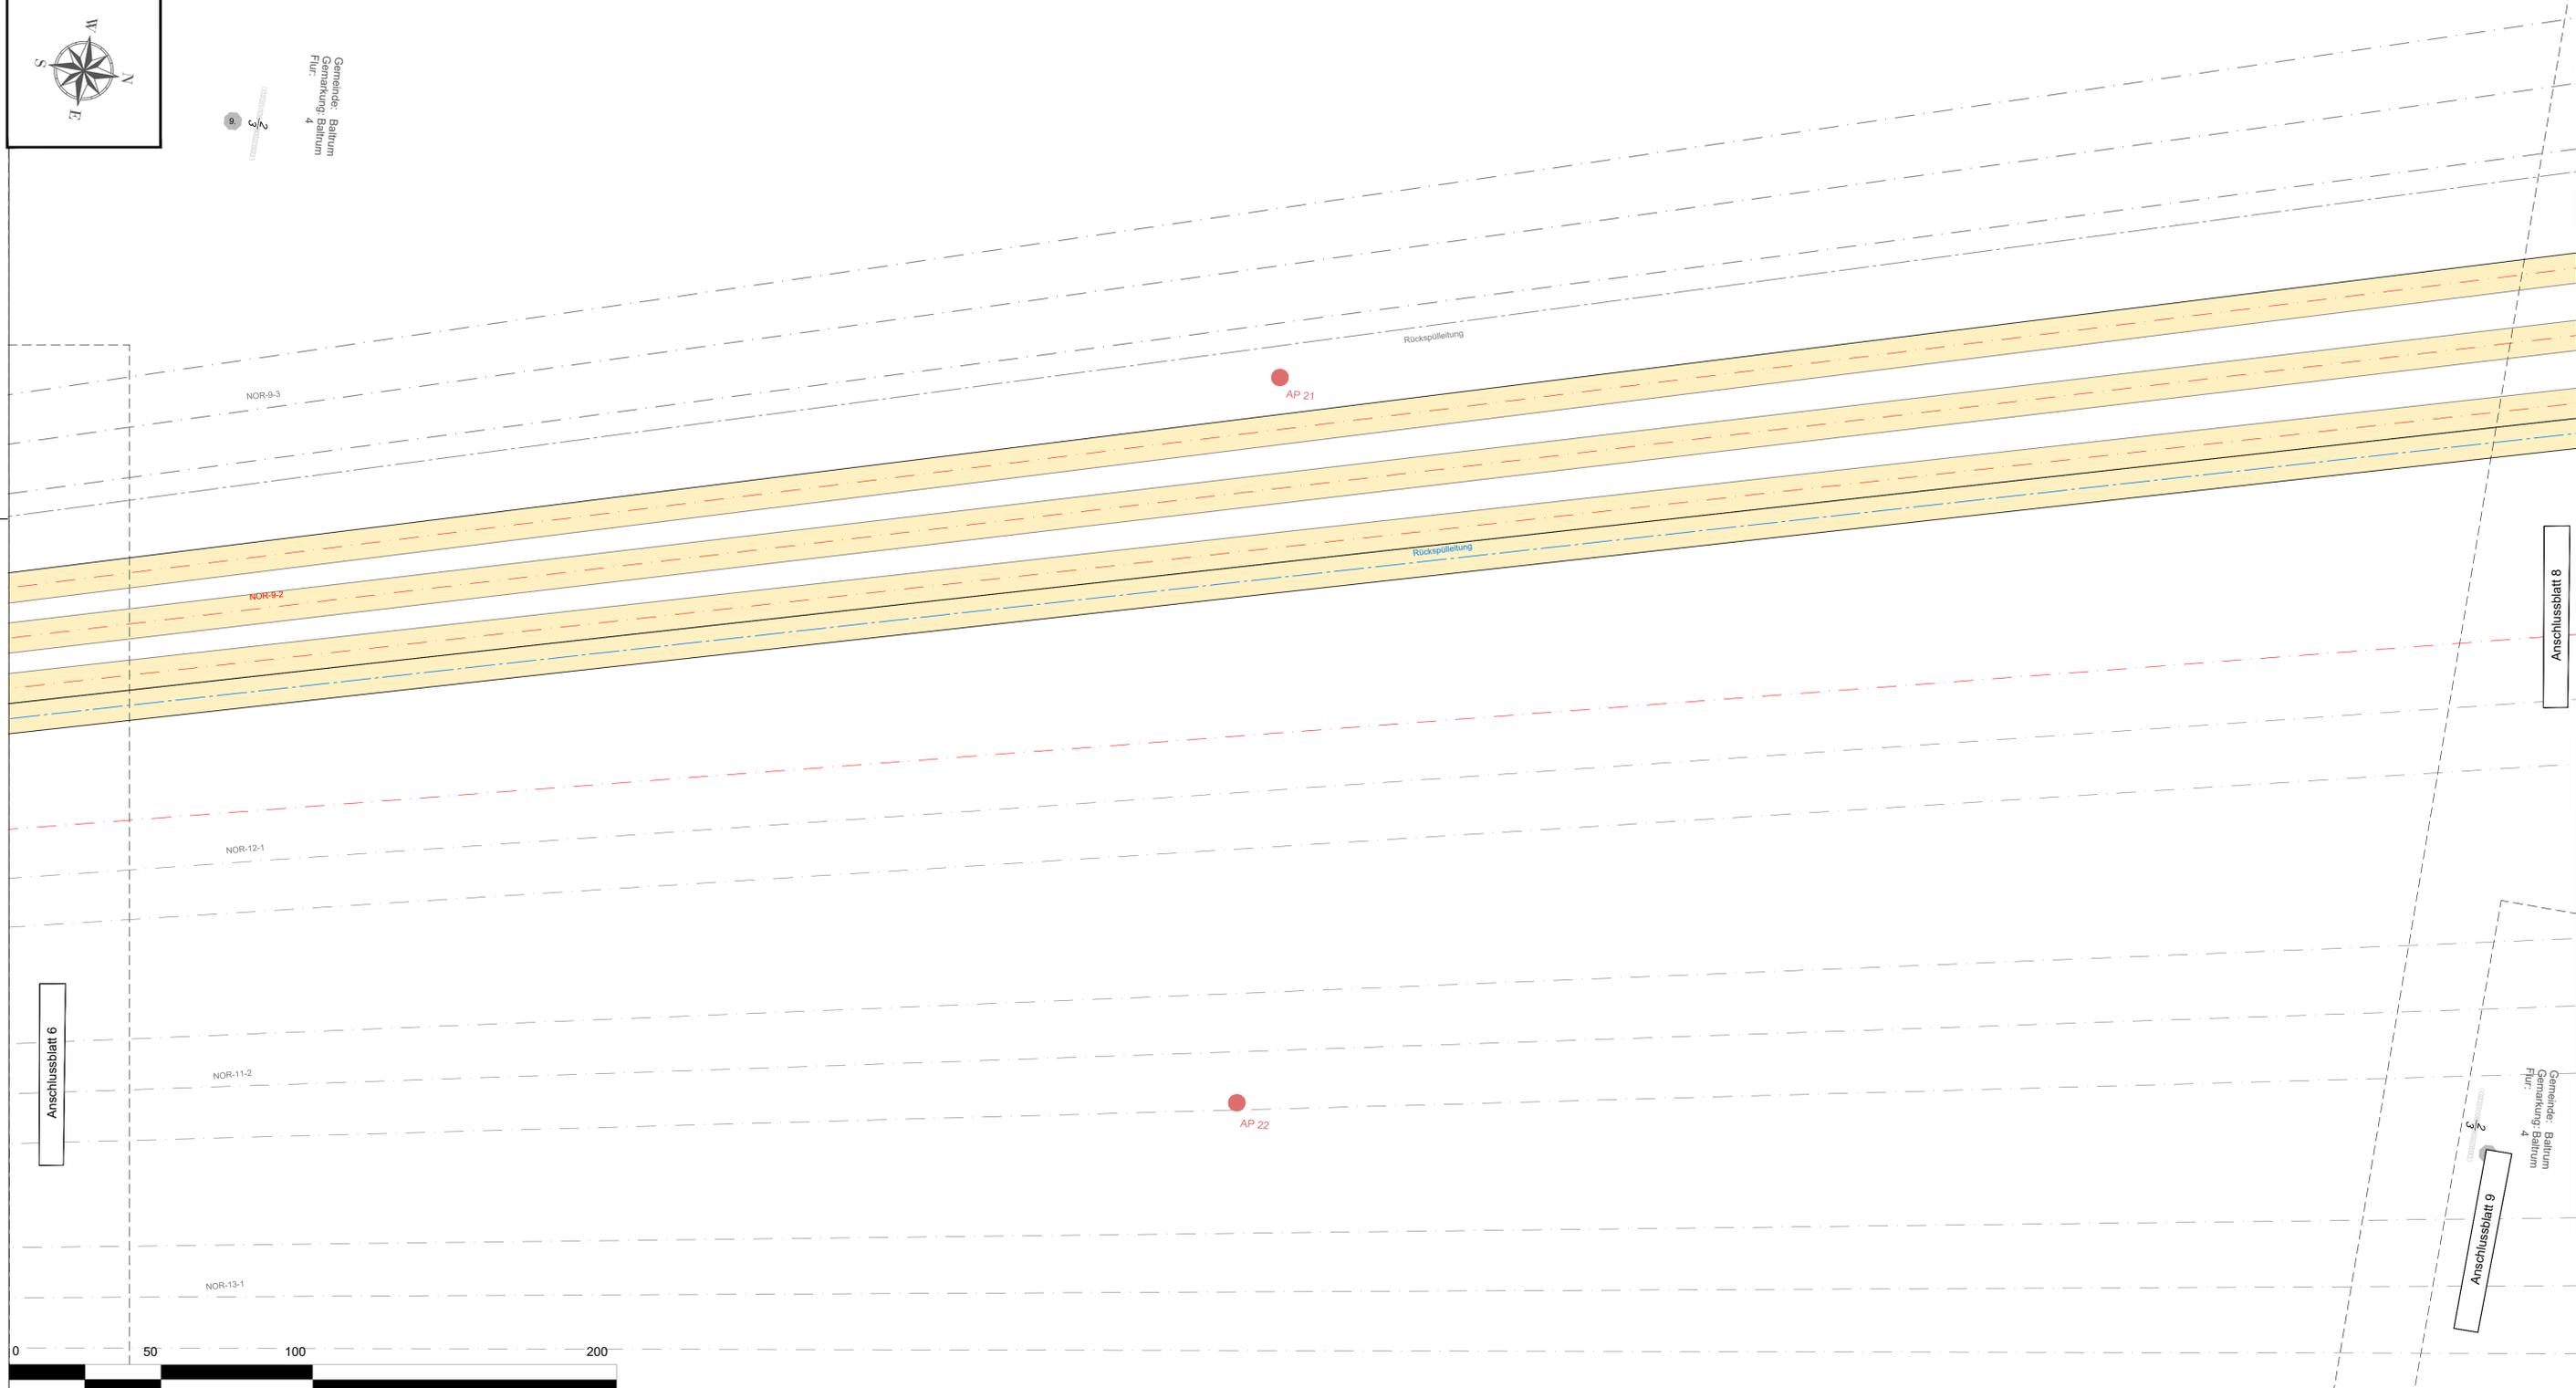

- Legende:**
- Land
  - Kreis
  - Stadt/Gem.
  - Gemarkung
  - Flur
  - Flurstück
  - Schutzgebiet
  - Freileitung
  - Richtfunk
  - Kabel

- gepl. Kabeltrassen:**
- NOR-9-3
  - NOR-9-2
  - NOR-12-1
  - NOR-11-2
  - NOR-13-1
  - Fremdanlagen
  - Ein-/ Austrittspunkt HDD
  - Rückspüleleitung
  - Bestandsaufschlusspunkte
  - geplante Aufschlusspunkte
  - Bestandsdrucksondierungspunkte
  - Kreuzungsnummer
  - Orientierungspunkte der Route positioning list
  - Eigentümer-Schlüsselnummer
  - temporäre Flächeninanspruchnahme (Arbeitsbereich)
  - dauerhafte Flächeninanspruchnahme (Schutzstreifen)

**Übersichtsplan**

**Referenz-Dokumente**

Dok. Titel:	Dok. ID:

Die Planunterlagen sind nicht zur Bauausführung freigegeben!  
Dieses Dokument ist Eigentum des Auftraggebers und urheberrechtlich geschützt.

Die vom Planverfasser ermittelten Fremdanlagen wurden in die Planunterlagen übernommen. Der Planverfasser übernimmt jedoch keine Gewähr für die Genauigkeit und Vollständigkeit der Angaben.

**Quellenangaben:  
Geodetic Parameters**


Ellipsoid : WGS84 UTM Zone 32N False Easting : 500000.00  
Latitude of Origin : 0.00° False Northing : 0.000  
Projection : Transverse Mercator Scale Factor (CM) : 0.9996  
Central Meridian : 9.00°

Aufgestellt:  
Bayreuth, den 30.06.2023  
TenneT Offshore GmbH *[Signature]*

**NOR-9-2**  
**±525 kV-HGÜ-Offshore-Netzanbindungssystem**  
**Teillabschnitt Seetrasse Küstenmeer**  
**12 sm-Grenze bis Anlandungspunkt Dornumergröde**

Anlage 4  
**Grunderwerbsplan HDD**  
**Baltrum**

<b>Grunderwerbsplan</b>		Ersteller-Zeichnungs-Nr: 20-0263_3-03-07_GEWP_R00.dwg	
Gemarkung		Gemeinde	Landkreis
Zugehörigkeit		Verweis	MuStab
Technische Referenz		Genehmigt von	Änd.
1/1		Moll-PRD	01.08.2023
Objektname		Erstelldatum	Status
-		Sep 2022	-
ID		Zählteil	
TenneT		Blatt 7/13	
Titel		Format	
Lageplan		1:1000	
BEREICH WATT		477 x 1189	

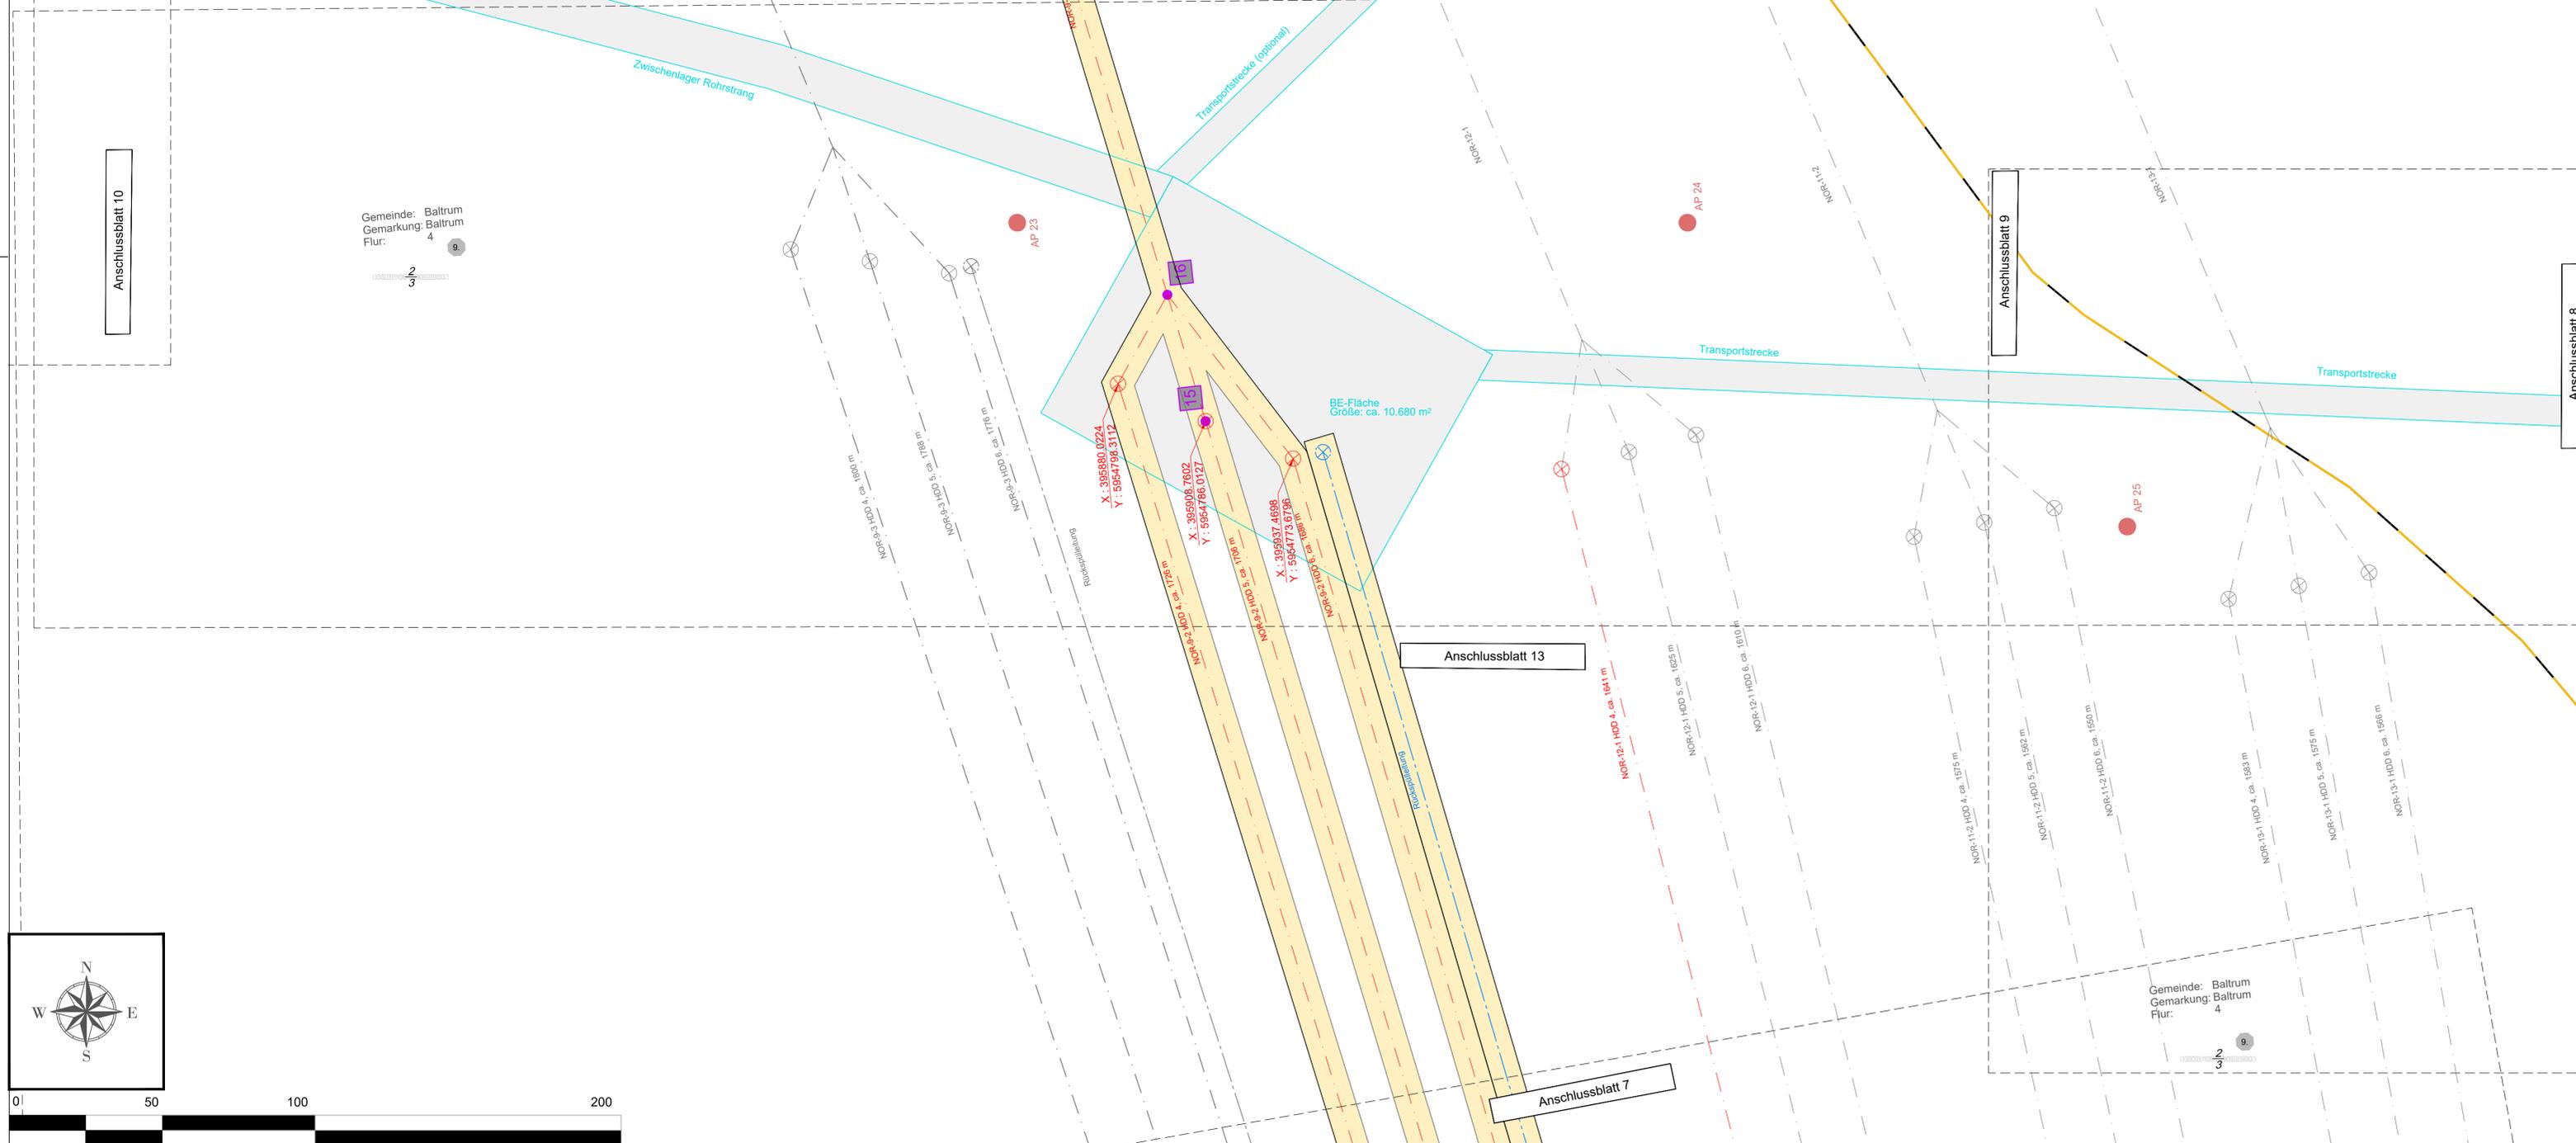

Gemeinde: Baltrum  
Gemarkung: Baltrum  
Flur: 4

2  
3

Gemeinde: Baltrum  
Gemarkung: Baltrum  
Flur: 4

2  
3

**Legende:**

- Land
- Kreis
- Stadt/Gem.
- Gemarkung
- Flur
- Flurstück
- Schutzgebiet
- Freileitung
- Richtfunk
- Kabel

**gepl. Kabeltrassen:**

- NOR-9-3
- NOR-9-2
- NOR-12-1
- NOR-11-2
- NOR-13-1
- Fremdanlagen
- Ein-/ Austrittspunkt HDD
- Rückspülleitung
- Bestandsaufschlusspunkte
- geplante Aufschlusspunkte
- Bestandsdrucksondrierungspunkte
- Kreuzungsnummer
- Orientierungspunkte der Route positioning list
- Eigentümer-Schlüsselnummer
- temporäre Flächeninanspruchnahme (Arbeitsbereich)
- dauerhafte Flächeninanspruchnahme (Schutzstreifen)

Übersichtsplan



Referenz-Dokumente

Dok. Titel:	Dok. ID:
Die Planunterlagen sind nicht zur Bauausführung freigegeben!	
Dieses Dokument ist Eigentum des Auftraggebers und urheberrechtlich geschützt.	
Die vom Planverfasser ermittelten Fremdanlagen wurden in die Planunterlagen übernommen. Der Planverfasser übernimmt jedoch keine Gewähr für die Genauigkeit und Vollständigkeit der Angaben.	

Quellenangaben:


Geodetic Parameters	
Ellipsoid	: WGS84 UTM Zone 32N False Easting : 500000.00
Latitude of Origin	: 0.00° False Northing : 0.000
Projection	: Transverse Mercator Scale Factor (CM) : 0.9996
Central Meridian	: 9.00°


Aufgestellt:  
Bayreuth, den 30.06.2023  
TenneT Offshore GmbH

**NOR-9-2**  
**±25 kV-HGÜ-Offshore-Netzanbindungssystem**  
**Teilabschnitt Soetrasse Küstenmeer**  
**12 sm-Grenze bis Anlandungspunkt Dornumergrode**

Anlage 4  
**Grunderwerbsplan HDD**  
**Baltrum**

<b>Grunderwerbsplan</b>		Ersteller-Zeichnungs-Nr.: 20-0263_3-03-07_GEWP_R00.dwg	
Gemarkung		Gemeinde	Landkreis
Zugehörigkeit		Verweis	Format
Technische Referenz		Erstellt durch	Genehmigt von
1/1		Moll-PRD	TenneT Offshore GmbH
Objektname		And.	Datum
-		-	01.06.2023
Klassifikation		Erstelldatum	Status
-		Sep 2022	-
ID		Zahlteil	
Lageplan		Blatt 8/13	
BEREICH BALTRUM			

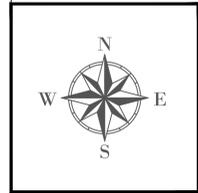

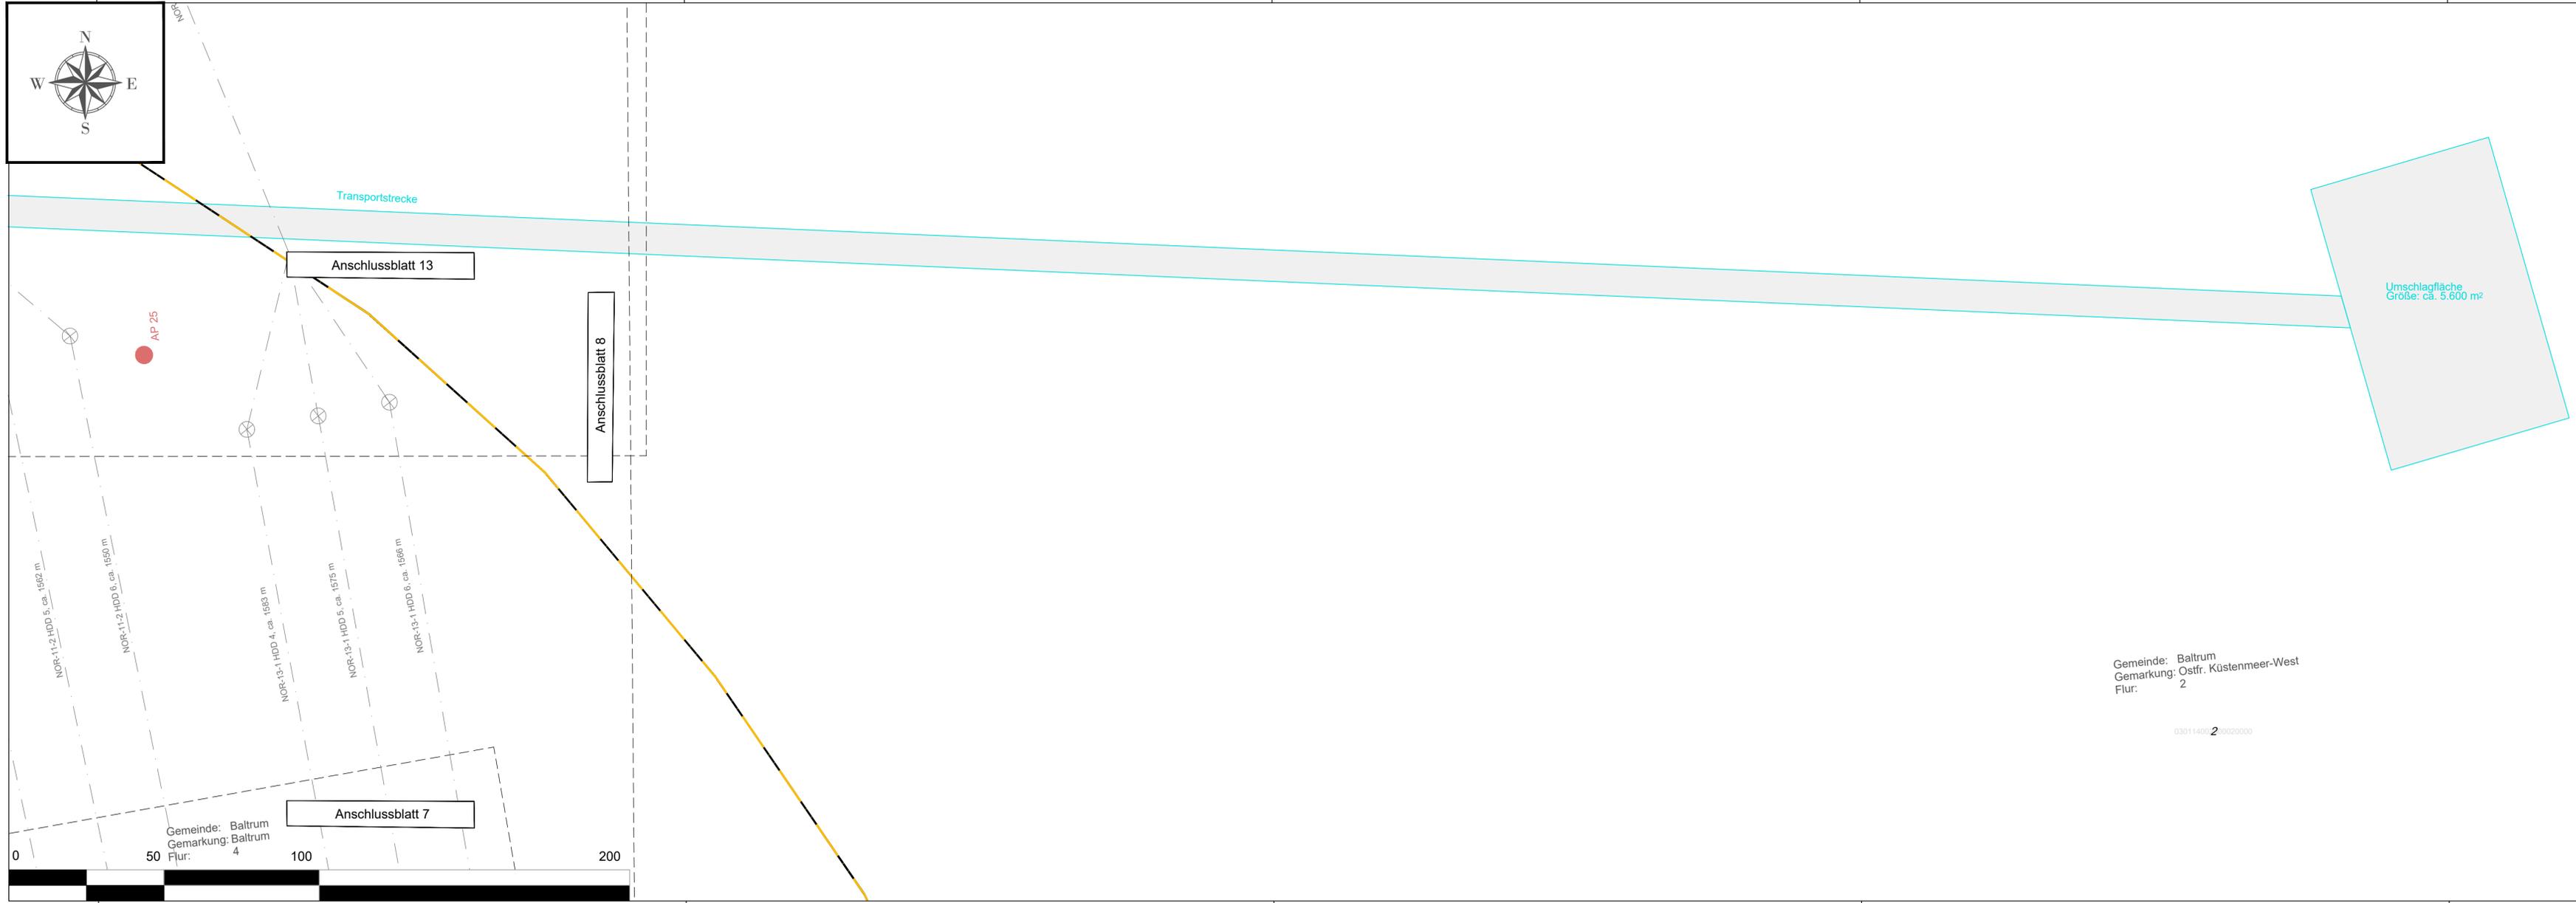

- Legende:**
- Land
  - Kreis
  - Stadt/Gem.
  - Gemarkung
  - Flurstück
  - Schutzgebiet
  - Freileitung
  - Richtfunk
  - Kabel

- gepl. Kabeltrassen:**
- NOR-9-3
  - NOR-9-2
  - NOR-12-1
  - NOR-11-2
  - NOR-13-1

- Fremdanlagen**
- Ein-/Austrittspunkt HDD
- Rückspüleleitung
- Bestandsaufschlusspunkte
- geplante Aufschlusspunkte
- Bestandsdrucksondrierungspunkte
- Kreuzungsnummer **0001**
- Orientierungspunkte der Route positioning list
- Eigentümer-Schlüsselnummer **2**

- temporäre Flächeninanspruchnahme (Arbeitsbereich)
- dauerhafte Flächeninanspruchnahme (Schutzstreifen)

**Übersichtsplan**

**Referenz-Dokumente**

Dok. Titel:	Dok. ID:

Die Planunterlagen sind nicht zur Bauausführung freigegeben!  
Dieses Dokument ist Eigentum des Auftraggebers und urheberrechtlich geschützt.  
Die vom Planverfasser ermittelten Fremdanlagen wurden in die Planunterlagen übernommen. Der Planverfasser übernimmt jedoch keine Gewähr für die Genauigkeit und Vollständigkeit der Angaben.

**Quellenangaben:**

**Geodetic Parameters**

Ellipsoid : WGS84 UTM Zone 32N False Easting : 500000.00  
 Latitude of Origin : 0.00° False Northing : 0.000  
 Projection : Transverse Mercator Scale Factor (CM) : 0.9996  
 Central Meridian : 9.00°

Aufgestellt:  
 Bayreuth, den 30.06.2023  
 TenneT Offshore GmbH

**NOR-9-2**  
**±525 kV-HGÜ-Offshore-Netzanbindungssystem**  
**Teilabschnitt Seetrasse Küstenmeer**  
**12 sm-Grenze bis Anlandungspunkt Dornumergröde**

Anlage 4  
**Grunderwerbsplan HDD**  
**Baltrum**

Gemarkung		Gemeinde	Landkreis	Ind.	Datum	Name	Änderung

Zugehörigkeit	Verweis	Maßstab	Format
		1:1000	297 x 1189

Technische Referenz	Erstellt durch	Genehmigt von	Änd.	Datum	Status	Zählteil
1/1	Moll-PRD	TenneT Offshore GmbH	-	01.06.2023 Erstelldatum Sep 2022	-	Blatt 9/13

ID	Objektname
	-
ID	Klassifikation
	-
ID	Titel
	Lageplan BEREICH TRANSPORTSTRECKE

Gemeinde: Baltrum  
 Gemarkung: Ostfr. Küstenmeer-West  
 Flur: 2

030114002 0020000

Gemeinde: Baltrum  
 Gemarkung: Baltrum  
 Flur: 4

Anschlussblatt 11



- Legende:**
- Land
  - Kreis
  - Stadt/Gem.
  - Gemarkung
  - Flur
  - Flurstück
  - Schutzgebiet
  - Freileitung
  - Richtfunk
  - Kabel

**gepl. Kabeltrassen:**

- NOR-9-3
- NOR-9-2
- NOR-12-1
- NOR-11-2
- NOR-13-1

- Fremdanlagen
- Ein-/ Austrittspunkt HDD
- Rückspulleitung

- Bestandsaufschlusspunkte
- geplante Aufschlusspunkte

- Bestandsdrucksondierungspunkte
- Kreuzungsnummer
- Orientierungspunkte der Route positioning list

- Eigentümer-Schlüsselnummer

- temporäre Flächeninanspruchnahme (Arbeitsbereich)

- dauerhafte Flächeninanspruchnahme (Schutzstreifen)

Gemeinde: Baltrum  
 Gemarkung: Baltrum  
 Flur: 4

2/3

Zwischenlager Rohrstrang

Sperrfläche

Sperrfläche

Sperrfläche

Anschlussblatt 13

Anschlussblatt 8



**Referenz-Dokumente**

Dok. Titel:	Dok. ID:

Die Planunterlagen sind nicht zur Bauausführung freigegeben!  
 Dieses Dokument ist Eigentum des Auftraggebers und urheberrechtlich geschützt.  
 Die vom Planverfasser ermittelten Fremdanlagen wurden in die Planunterlagen übernommen. Der Planverfasser übernimmt jedoch keine Gewähr für die Genauigkeit und Vollständigkeit der Angaben.

**Quellenangaben:**

**Geodetic Parameters**

Ellipsoid : WGS84 UTM Zone 32N False Easting : 500000.00  
 Latitude of Origin : 0.00° False Northing : 0.000  
 Projection : Transverse Mercator Scale Factor (CM) : 0.9996  
 Central Meridian : 9.00°

Aufgestellt:  
 Bayreuth, den 30.06.2023  
 TenneT Offshore GmbH *[Signature]*

**NOR-9-2**  
**±525 kV-HGÜ-Offshore-Netzanschlusssystem**  
**Teilabschnitt Seetrasse Küstenmeer**  
**12 sm-Grenze bis Anlandungspunkt Dornumergröde**

Anlage 4

**Grunderwerbsplan HDD**  
**Baltrum**

**Grunderwerbsplan**


Ersteller-Zeichnungs-Nr.: 20-0263\_3-03-07\_GEWP\_R00.dwg

Gemarkung	Gemeinde	Landkreis	Ind.	Datum	Name	Änderung


Zugehörigkeit: Verweis: Maßstab: 1:1000 Format: 297 x 1189

Technische Referenz	Erstellt durch	Genehmigt von	Änd.	Datum	Status	Zählteil
1/1	Moll-PRD	TenneT Offshore GmbH	-	01.06.2023 Erstelldatum Sep.2022	-	Blatt 10/13

Objektname: -  
 Klassifikation: -  
 Titel: Lageplan  
 ID: BEREICH ZWISCHENLAGER ROHRSTRANG

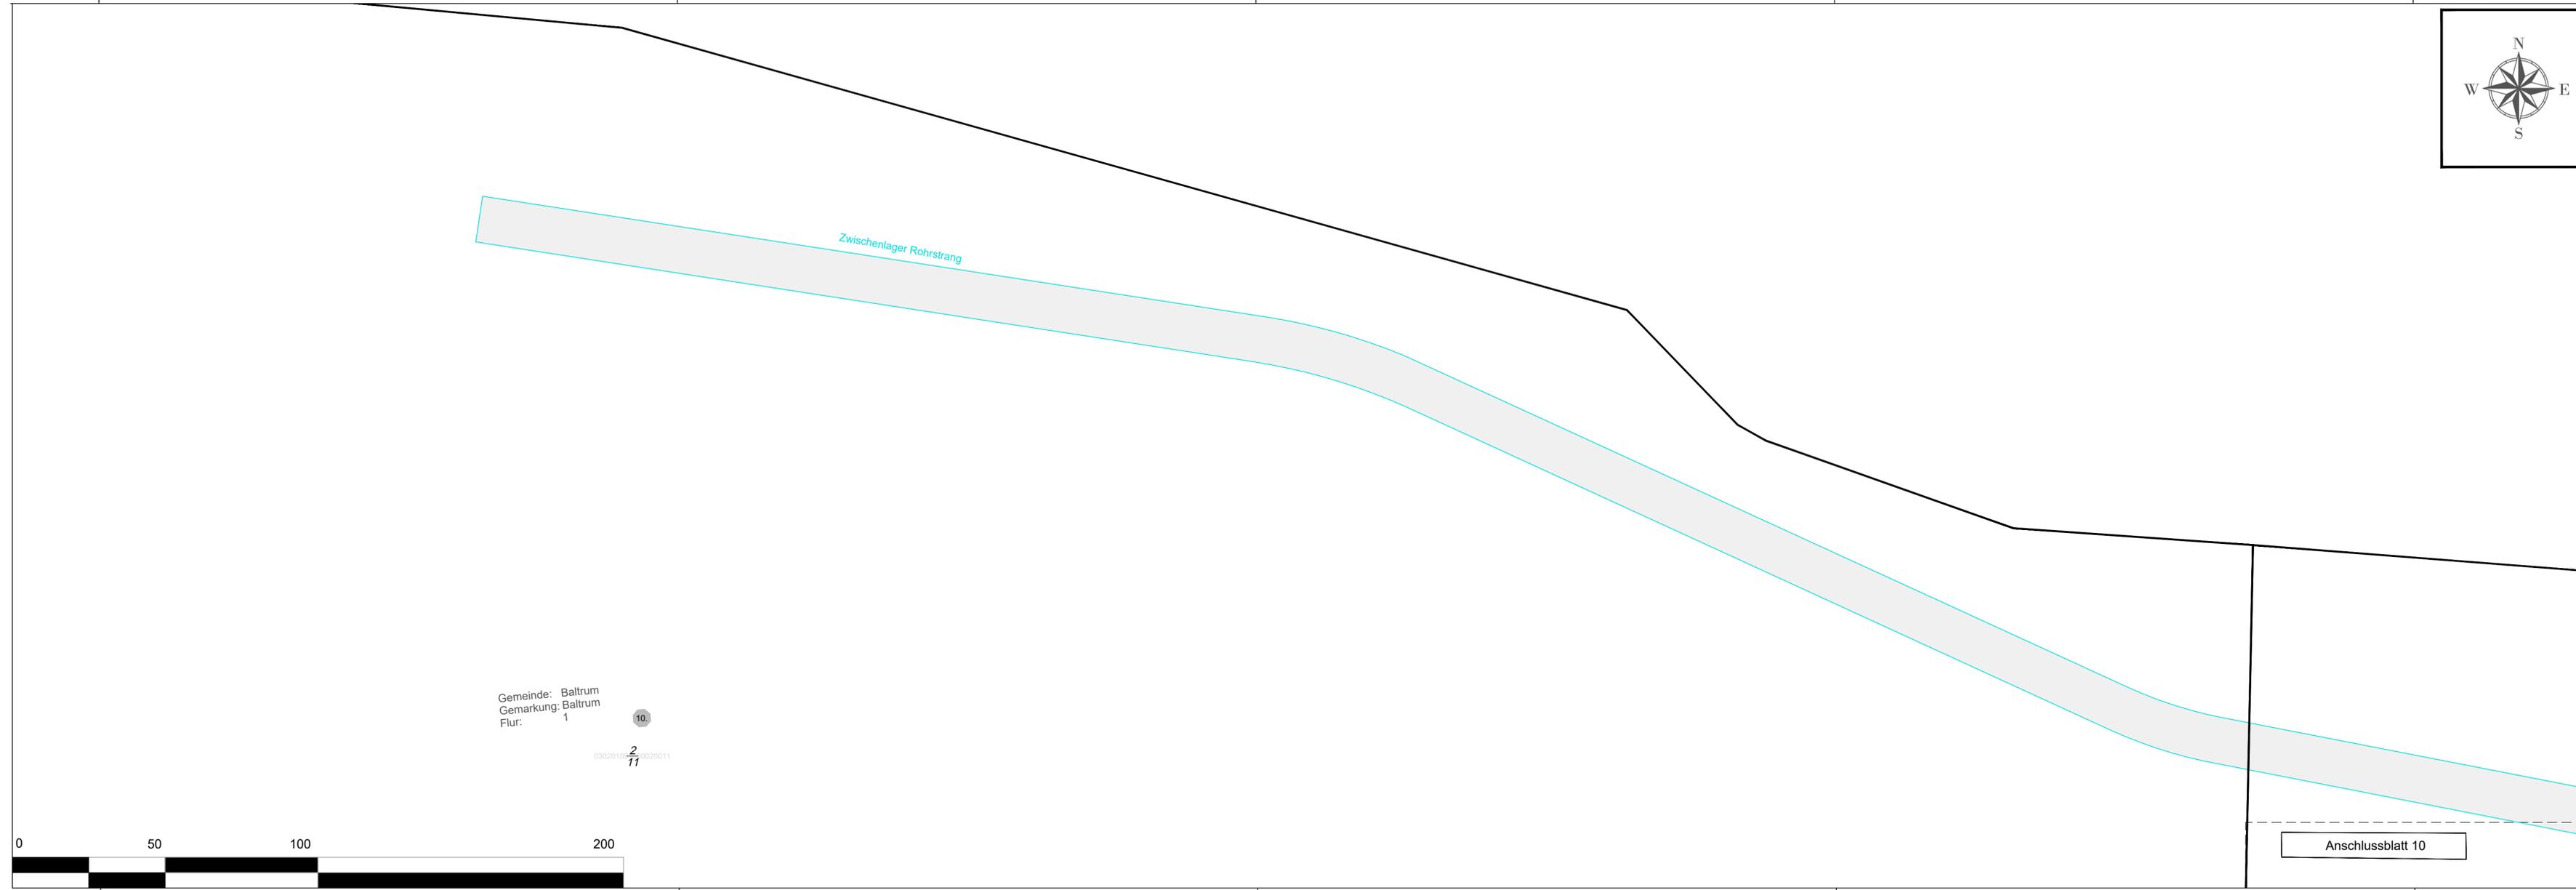

Gemeinde: Baltrum  
 Gemarkung: Baltrum  
 Flur: 1  
 10.  
 0302010/2/11 020011

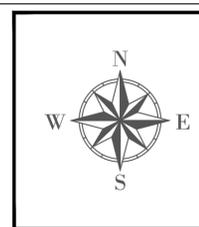

- Legende:**
- Land
  - Kreis
  - Stadt/Gem.
  - Gemarkung
  - Flur
  - Flurstück
  - Schutzgebiet
  - Freileitung
  - Richtfunk
  - Kabel

**gepl. Kabeltrassen:**

- NOR-9-3
- NOR-9-2
- NOR-12-1
- NOR-11-2
- NOR-13-1

- Fremdanlagen
- Ein-/Austrittspunkt HDD
- Rückspulleitung

- Bestandsaufschlusspunkte
- geplante Aufschlusspunkte

- Bestandsdrucksondierungspunkte
- Kreuzungsnummer
- Orientierungspunkte der Route positioning list

- Eigentümer-Schlüsselnummer

- temporäre Flächeninanspruchnahme (Arbeitsbereich)

- dauerhafte Flächeninanspruchnahme (Schutzstreifen)

**Übersichtsplan**

**Referenz-Dokumente**

Dok. Titel:	Dok. ID:

Die Planunterlagen sind nicht zur Bauausführung freigegeben!  
 Dieses Dokument ist Eigentum des Auftraggebers und urheberrechtlich geschützt.  
 Die vom Planverfasser ermittelten Fremdanlagen wurden in die Planunterlagen übernommen. Der Planverfasser übernimmt jedoch keine Gewähr für die Genauigkeit und Vollständigkeit der Angaben.

**Quellenangaben:**

**Geodetic Parameters**

Ellipsoid : WGS84 UTM Zone 32N False Easting : 500000.00  
 Latitude of Origin : 0.00° False Northing : 0.000  
 Projection : Transverse Mercator Scale Factor (CM) : 0.9996  
 Central Meridian : 9.00°

Aufgestellt:  
 Bayreuth, den 30.06.2023  
 TenneT Offshore GmbH

**NOR-9-2**  
**±525 kV-HGÜ-Offshore-Netzanbindungssystem**  
**Teilabschnitt Seetrasse Küstenmeer**  
**12 sm-Grenze bis Anlandungspunkt Dornumergrode**

Anlage 4

**Grunderwerbsplan HDD**  
**Baltrum**

**Grunderwerbsplan**

Ersteller-Zeichnungs-Nr.: 20-0263\_3-03-07\_GEWP\_R00.dwg


Gemarkung	Gemeinde	Landkreis	Ind	Datum	Name	Änderung

Zugehörigkeit: Verweis: Maßstab: 1:1000 Format: 297 x 1189

Technische Referenz	Erstellt durch	Genehmigt von	Änd.	Datum	Status	Zählteil
1/1	Moll-PRD	TenneT Offshore GmbH	-	01.06.2023 Erstelldatum Sep 2022	-	Blatt 11/13

Objektname: -  
 Klassifikation: -

ID: Titel: Lageplan BEREICH ZWISCHENLAGER ROHRSTRANG

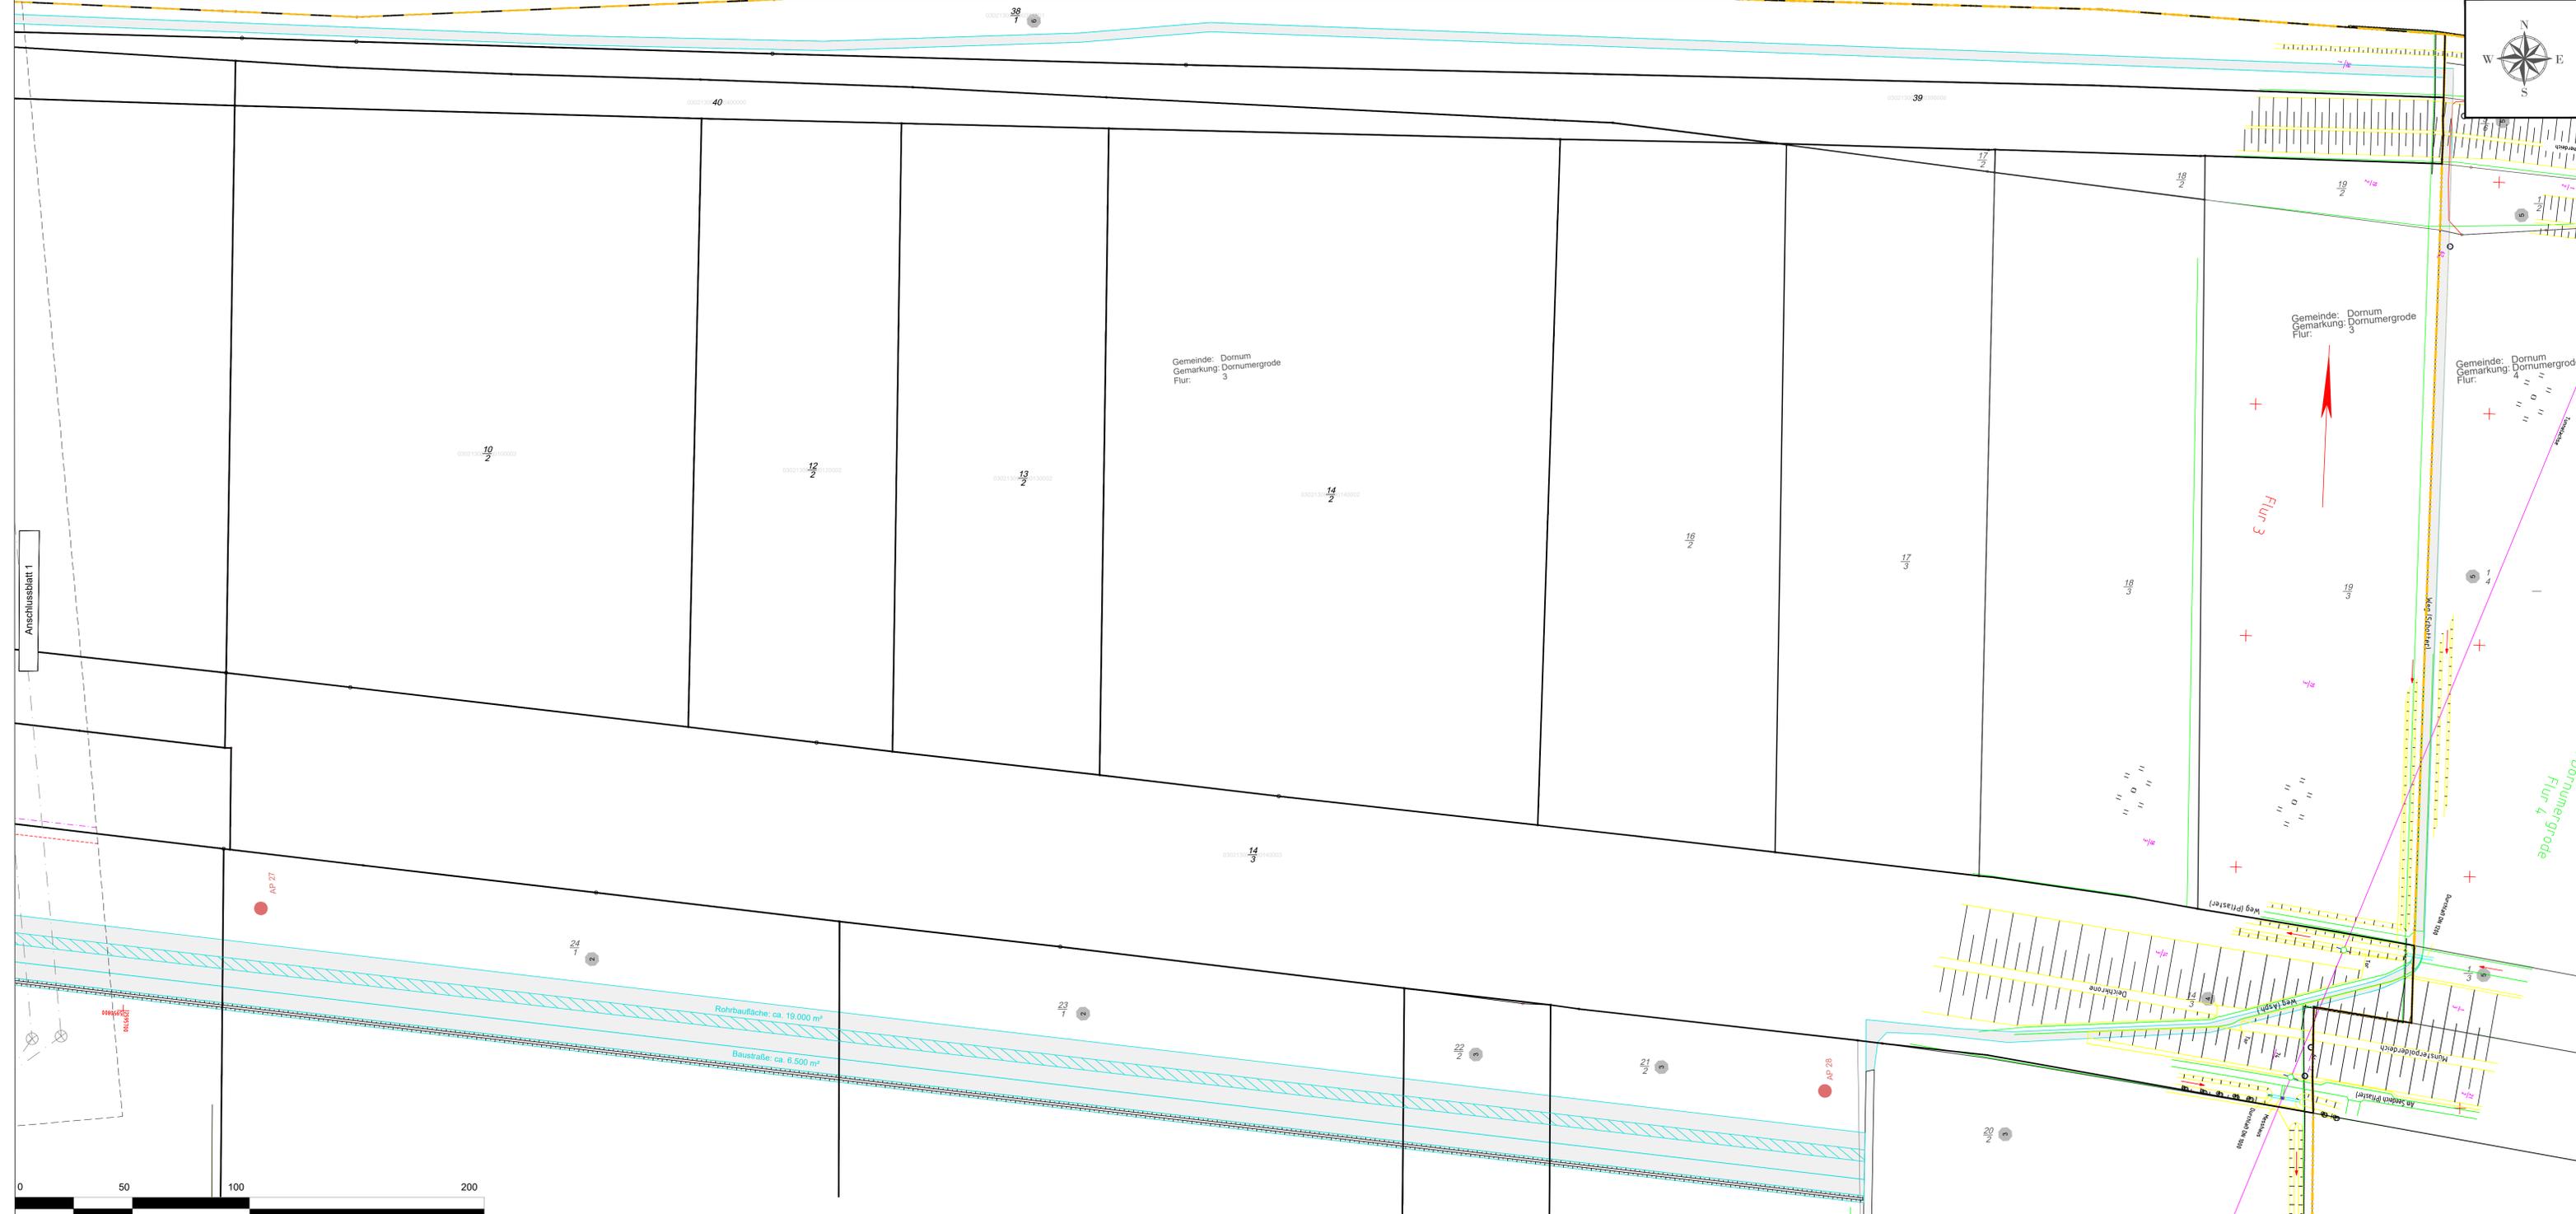

- Legende:**
- Land
  - Kreis
  - Stadt/Gem.
  - Gemarkung
  - Flur
  - Flurstück
  - Schutzgebiet
  - Freileitung
  - Richtfunk
  - Kabel
- gepl. Kabeltrassen:**
- NOR-9-3
  - NOR-9-2
  - NOR-12-1
  - NOR-11-2
  - NOR-13-1
- Fremdanlagen**
- Ein-/ Austrittspunkt HDD
  - Rückspülleitung
- Bestandsaufschlusspunkte**
- geplante Aufschlusspunkte
  - Bestandsdrucksondierungspunkte
- Kreuzungsnummer**
- 0001
- Orientierungspunkte der Route positioning list**
- 2
- Eigentümer-Schlüsselnummer**
- 2
- temporäre Flächeninanspruchnahme (Arbeitsbereich)**
- 
- dauerhafte Flächeninanspruchnahme (Schutzstreifen)**
- 

**Übersichtsplan**

**Referenz-Dokumente**

Dok. Titel:	Dok. ID:
Die Planunterlagen sind nicht zur Bauausführung freigegeben!	
Dieses Dokument ist Eigentum des Auftraggebers und urheberrechtlich geschützt.	
Die vom Planer/Verantwortlichen ermittelten Fremdanlagen wurden in die Planunterlagen übernommen. Die Planer/Verantwortlichen übernehmen jedoch keine Gewähr für die Genauigkeit und Vollständigkeit der Angaben.	

**Quellenangaben: Geodetic Parameters**


Ellipsoid : WGS84 UTM Zone 32N False Easting : 500000,00  
 Latitude of Origin : 0,00° False Northing : 0,000  
 Projection : Transverse Mercator Scale Factor (CM) : 0,9996  
 Central Meridian : 9,00°

Aufgestellt:  
 Bayern, den 30.06.2023  
 TenneT Offshore GmbH

**NOR-9-2**  
**±25 kV-HGÜ-Offshore-Netzanbindungssystem**  
**Teilabschnitt Seetrasse Küstenmeer**  
**12 sm-Grenze bis Anlandungspunkt Dornumergrode**

**Anlage 4**  
**Grunderwerbsplan HDD**  
**Dornumergrode**

Zugehörigkeit		Verweis		Maßstab		Format	
Gemarkung	Dornum	Landkreis	Dornum	Name	Änderung	Maßstab	Format
Technische Referenz		Erstellt durch		Genehmigt von		Anz. Datum	
1/1		Mok-PRD		TenneT Offshore GmbH		01.06.2023 Erschienen: Sep 2022	
Objektname		Klassifikation		Status		Zustell	
-		-		-		Blatt 12/13	
Titel		Lageplan		BEREICH ZUWEGUNG			
ID							

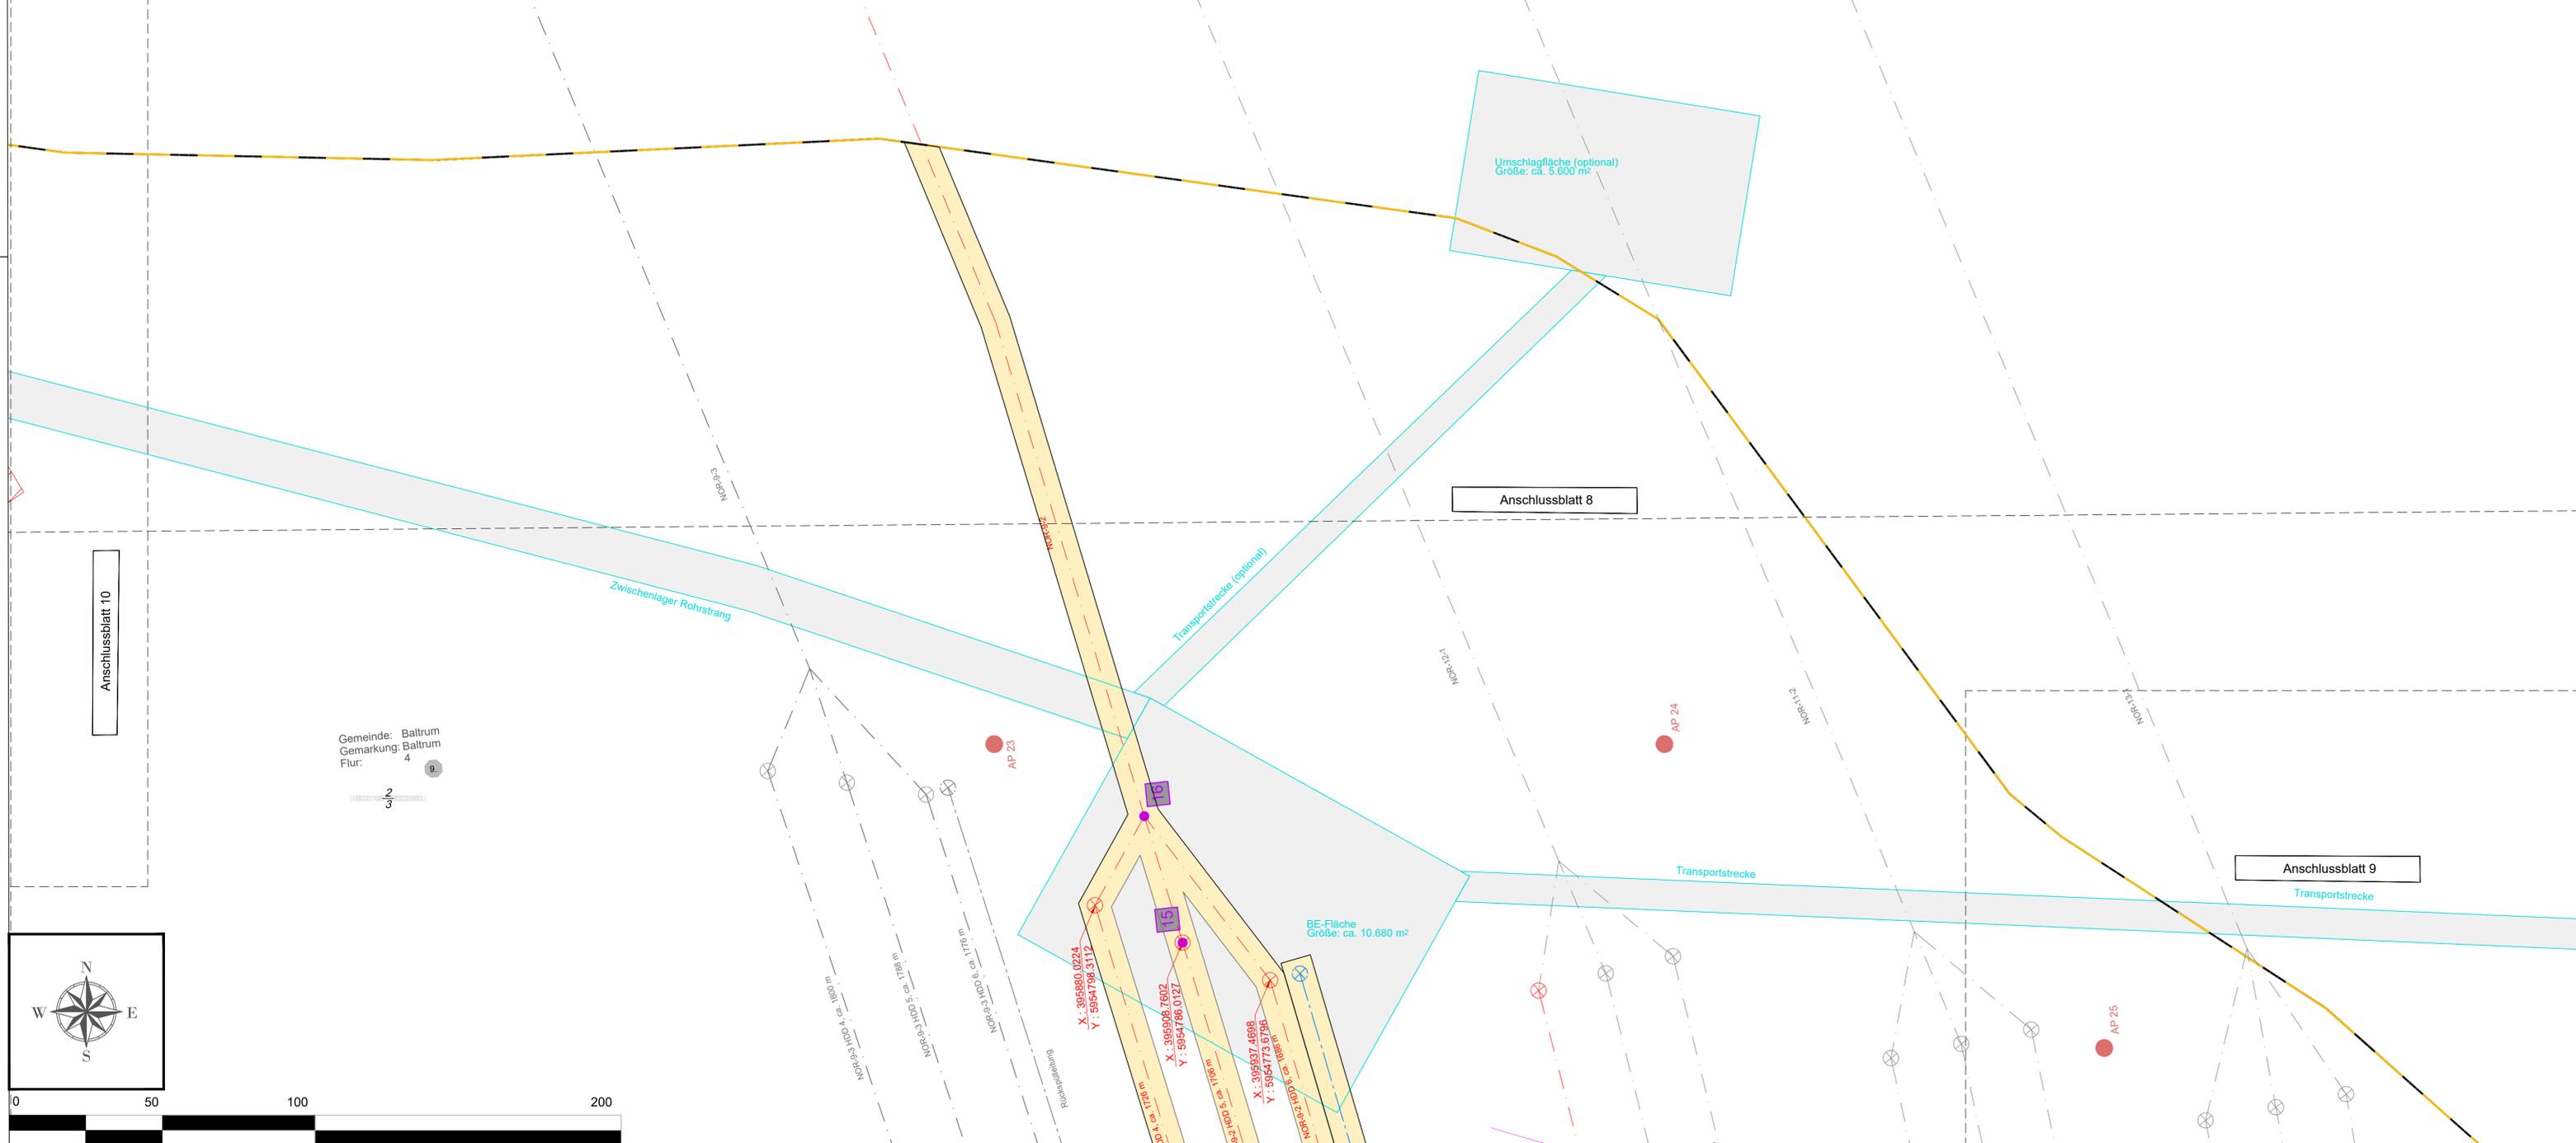

- Legende:**
- Land
  - Kreis
  - Stadt/Gem.
  - Gemarkung
  - Flur
  - Flurstück
  - Schutzgebiet
  - Freileitung
  - Richtfunk
  - Kabel

- gepl. Kabeltrassen:**
- NOR-9-3
  - NOR-9-2
  - NOR-12-1
  - NOR-11-2
  - NOR-13-1

- Fremdanlagen**
- Ein-/ Austrittspunkt HDD
  - Bestandsaufschlusspunkte
  - geplante Aufschlusspunkte
  - Bestandsdrucksondrierungspunkte
  - Kreuzungsnummer
  - Orientierungspunkte der Route positioning list
  - Eigentümer-Schlüsselnummer
  - temporäre Flächeninanspruchnahme (Arbeitsbereich)
  - dauerhafte Flächeninanspruchnahme (Schutzstreifen)

<b>Übersichtsplan</b>	<b>Referenz-Dokumente</b>
	Dok. Titel: Dok. ID:
Die Planunterlagen sind nicht zur Bauausführung freigegeben! Dieses Dokument ist Eigentum des Auftraggebers und urheberrechtlich geschützt. Die vom Planverfasser ermittelten Fremdanlagen wurden in die Planunterlagen übernommen. Der Planverfasser übernimmt jedoch keine Gewähr für die Genauigkeit und Vollständigkeit der Angaben.	
<b>Quellenangaben:</b> <b>Geodetic Parameters</b>	
Ellipsoid : WGS84 UTM Zone 32N False Easting : 500000.00 Latitude of Origin : 0.00° False Northing : 0.000 Projection : Transverse Mercator Scale Factor (CM) : 0.9996 Central Meridian : 9.00°	
Aufgestellt: Bayreuth, den 30.06.2023 TenneT Offshore GmbH <i>V. M. Herzig</i>	

**NOR-9-3**  
**±525 kV-HGÜ-Offshore-Netzanbindungssystem**  
**Teilabschnitt Seetrasse Küstenmeer**  
**12 sm-Grenze bis Anlandungspunkt Dornumergrode**

Anlage 4  
**Grunderwerbsplan HDD**  
**Baltrum**

<b>Grunderwerbsplan</b>		Ersteller-Zeichnungs-Nr.: 20-0263_3-03-07_GEWP_R00-sg.dwg	
Gemarkung	Gemeinde	Landkreis	Ind. Datum
Zugehörigkeit		Verweis	Maßstab
Technische Referenz		Erstellt durch	Genehmigt von
1/1		Moll-PRD	TenneT Offshore GmbH
Objektname		And.	Datum
-		-	01.06.2023
Klassifikation		Ersteldatum	Status
-		Sep 2022	-
ID	Titel		
	Lageplan		
	BEREICH BALTRUM		