




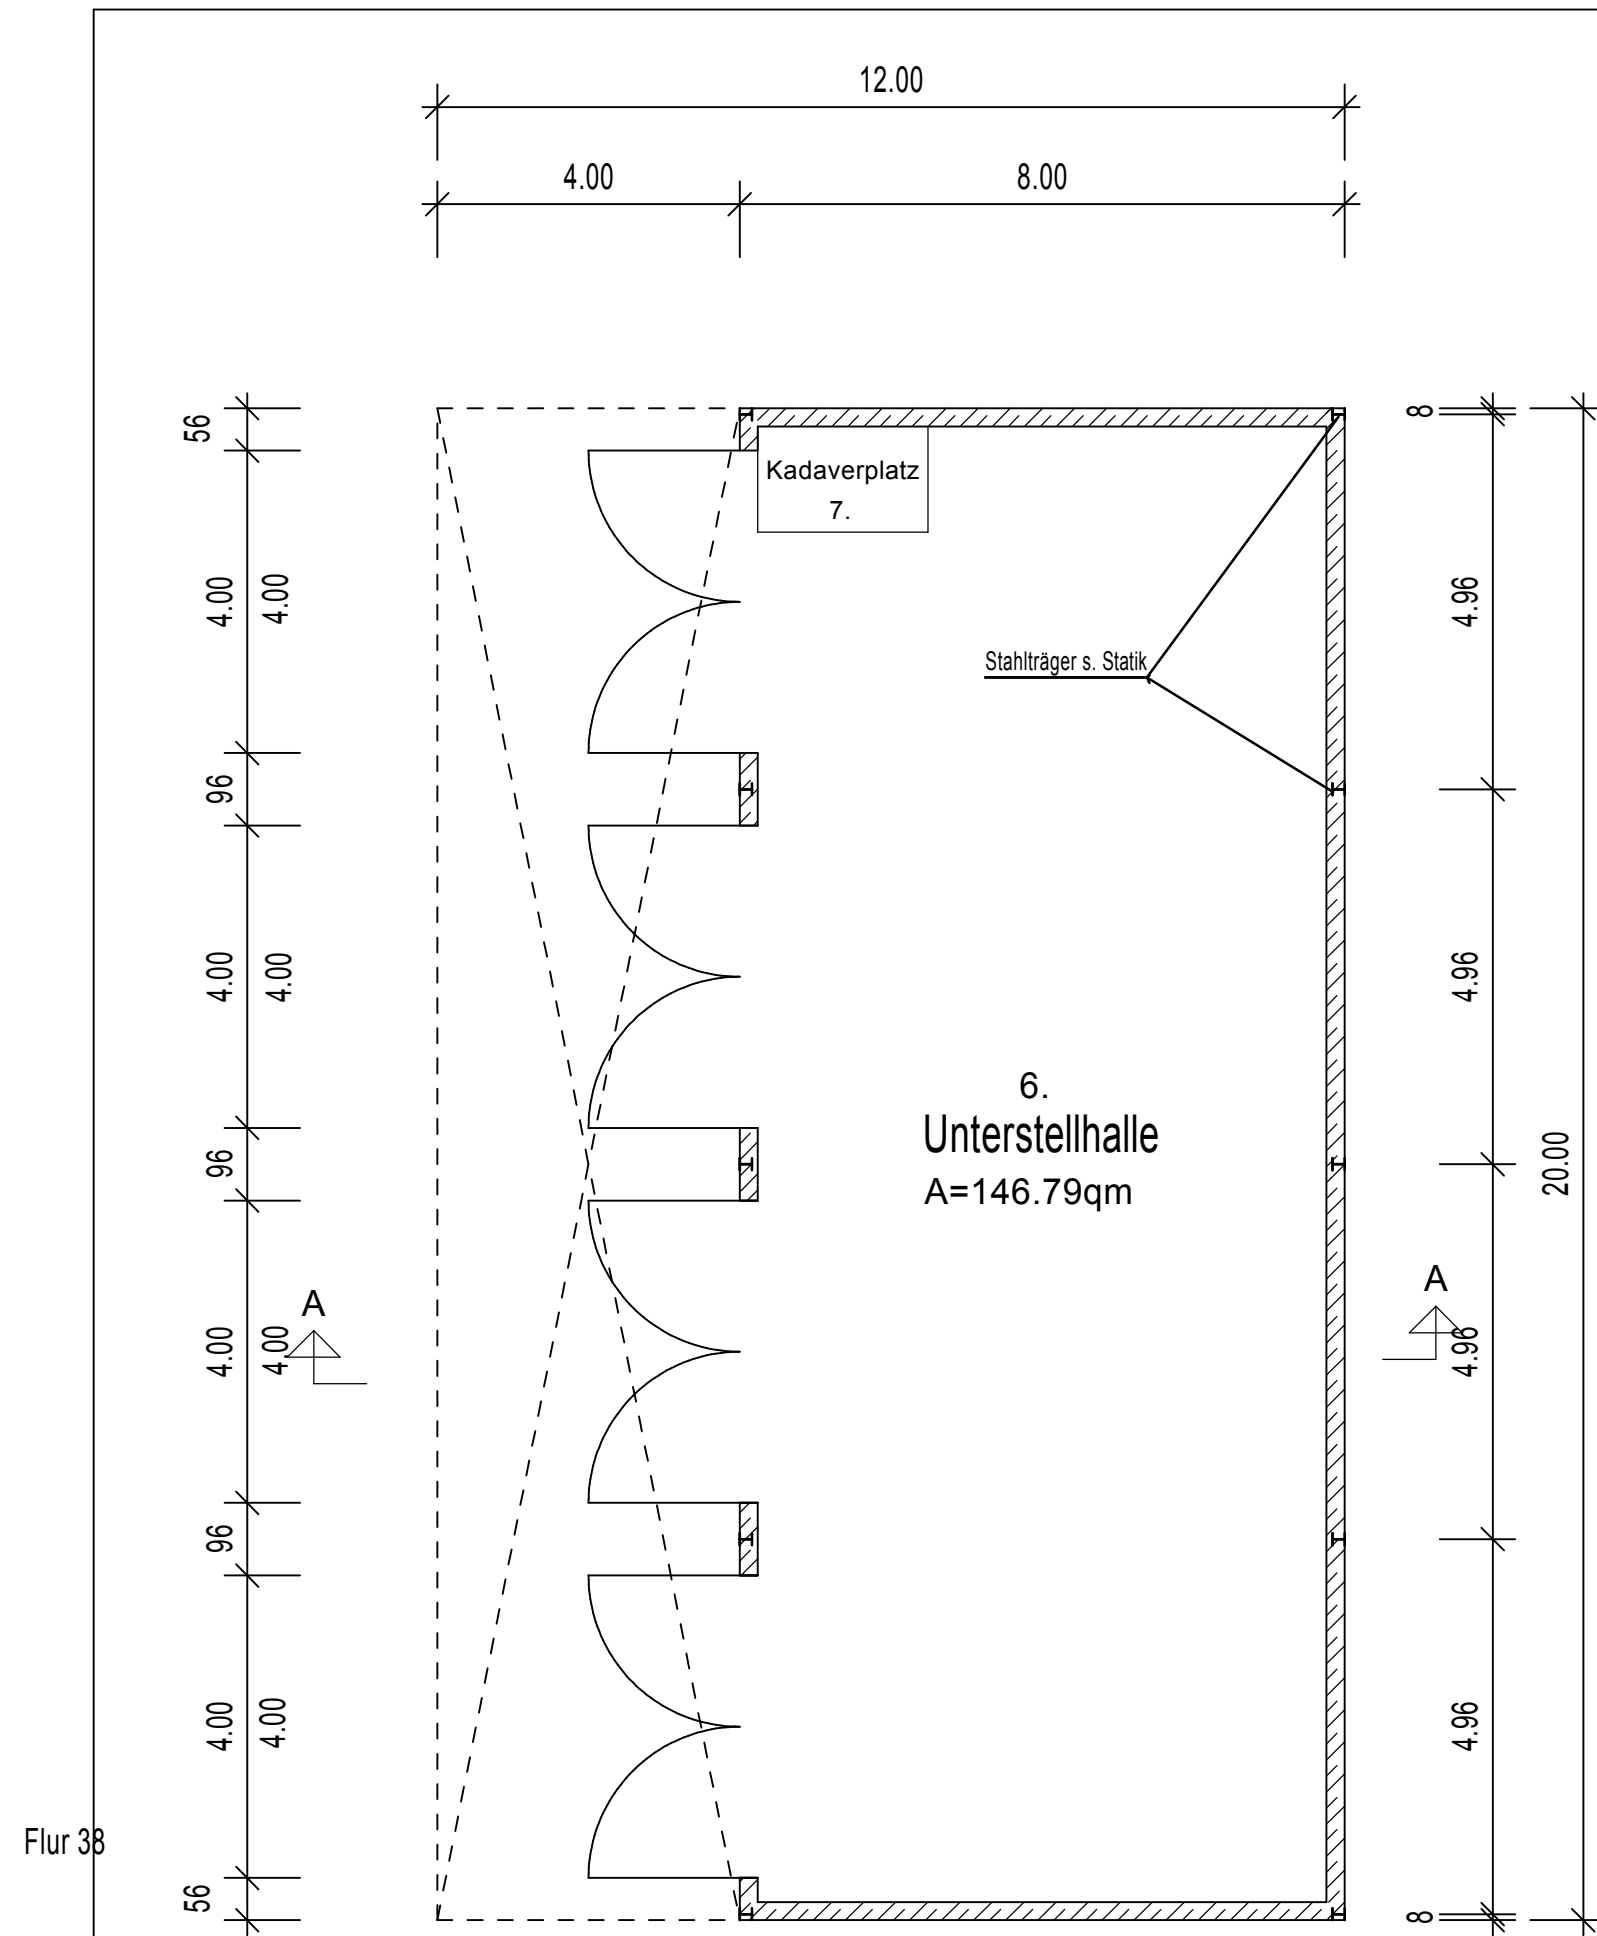


Grundriss

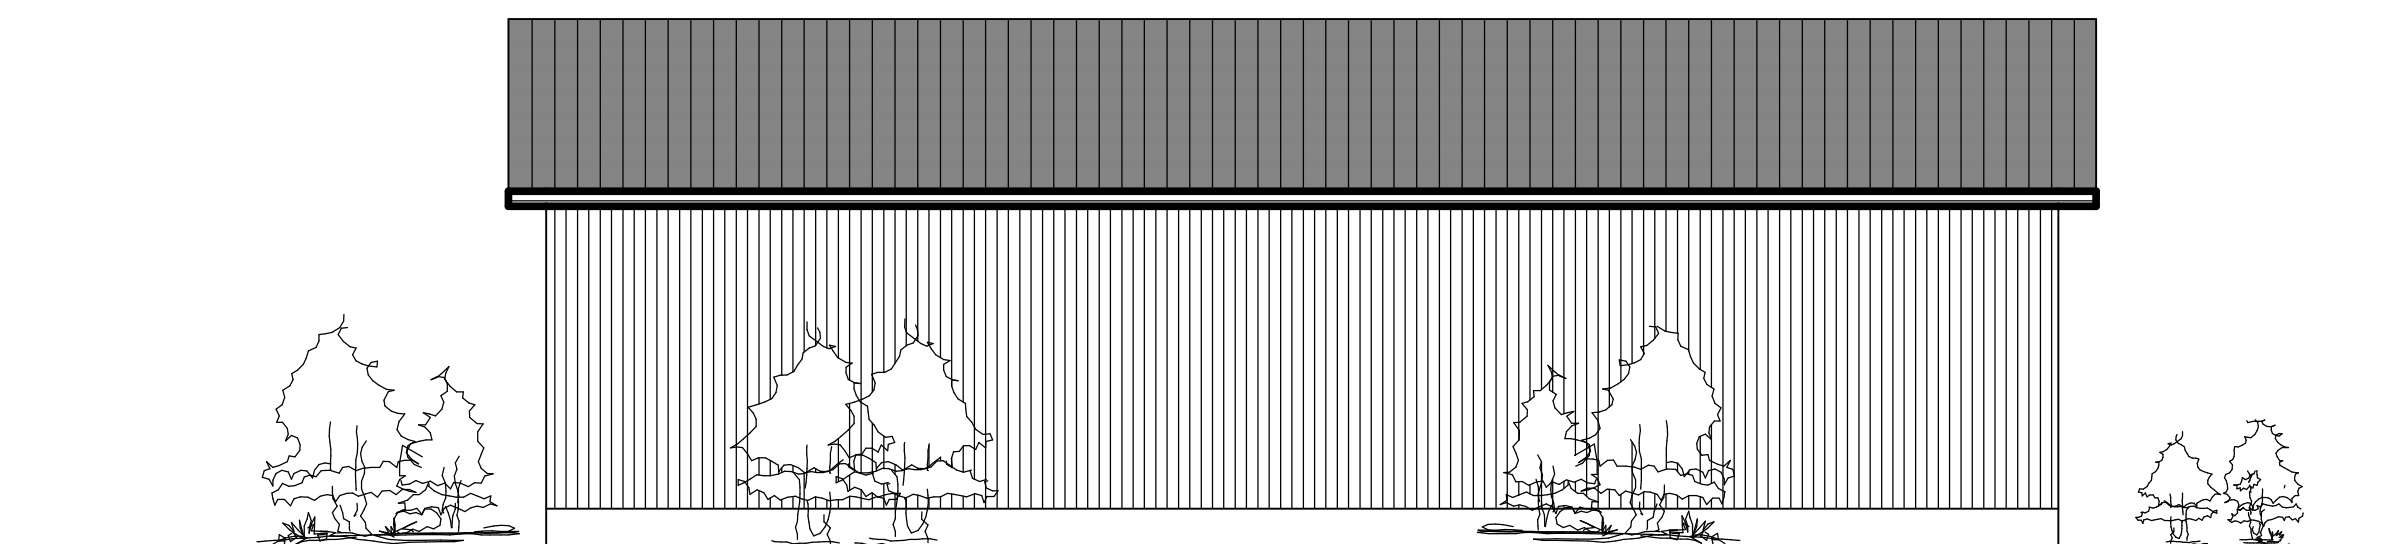


Nord-Ansicht

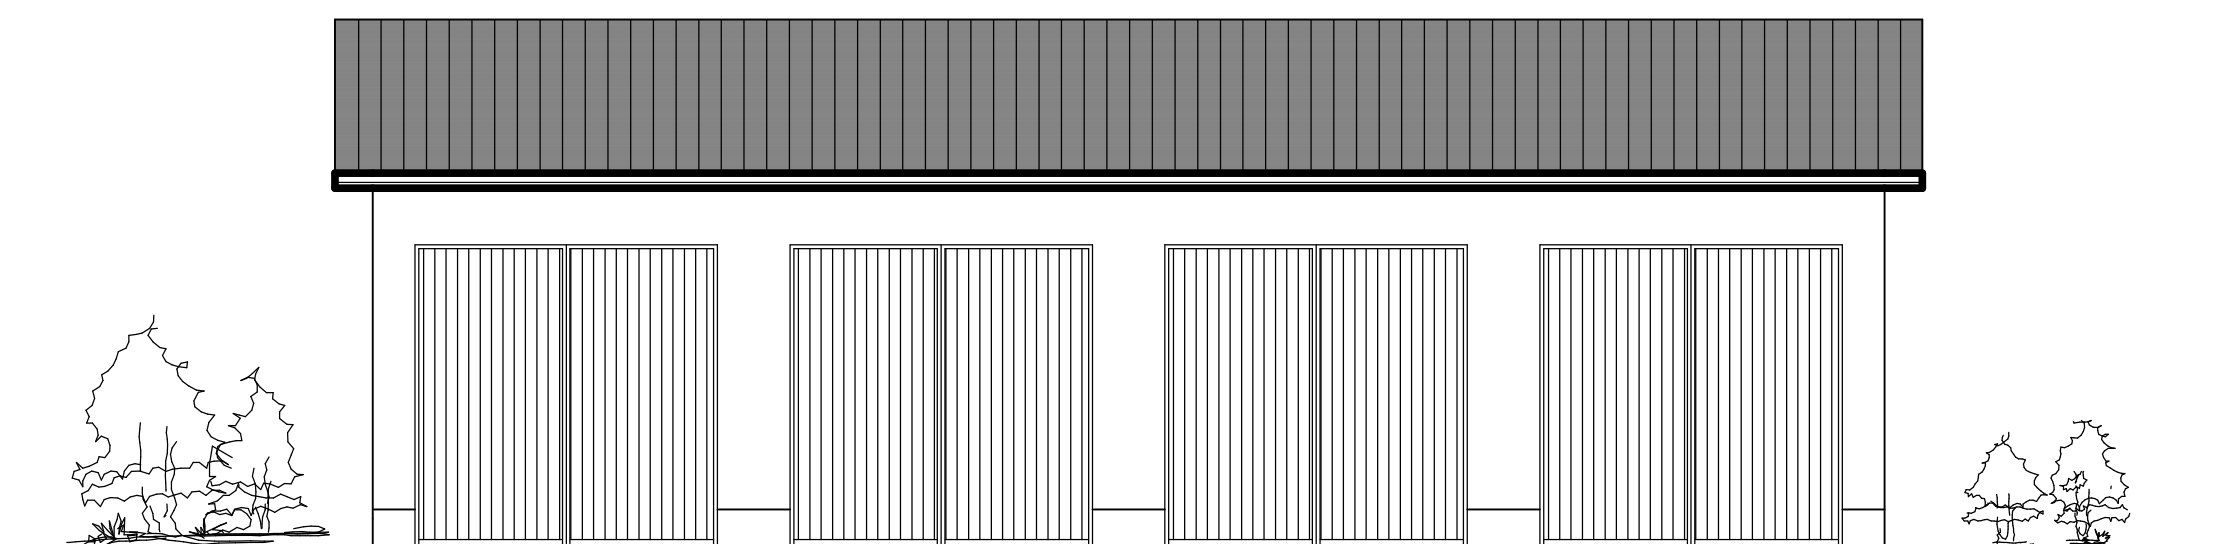

Süd Ansicht

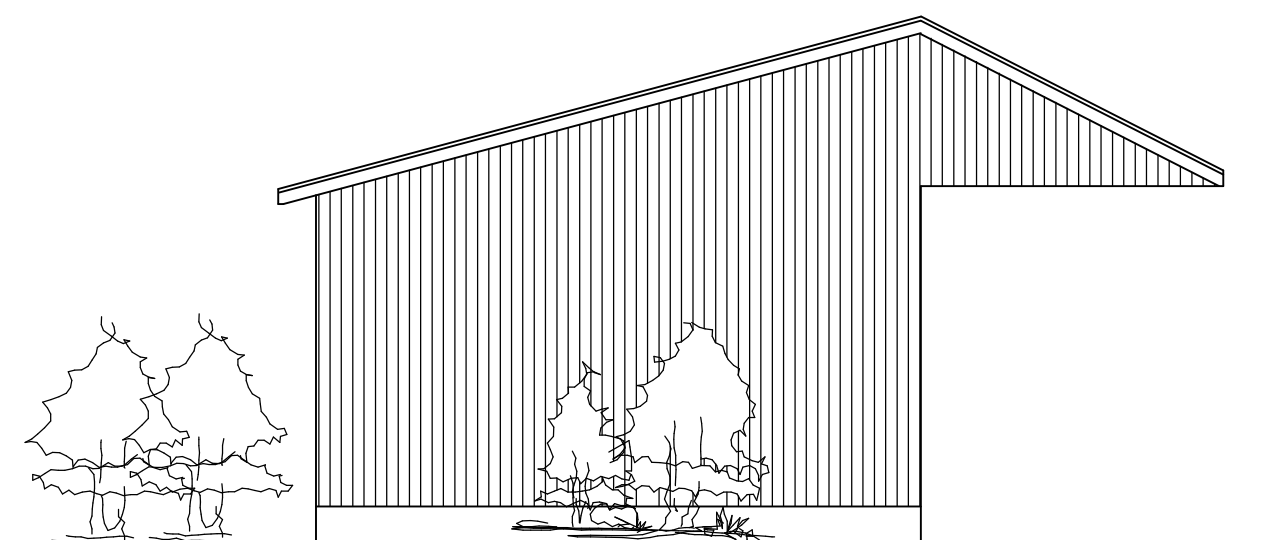

West und Ost Ansicht

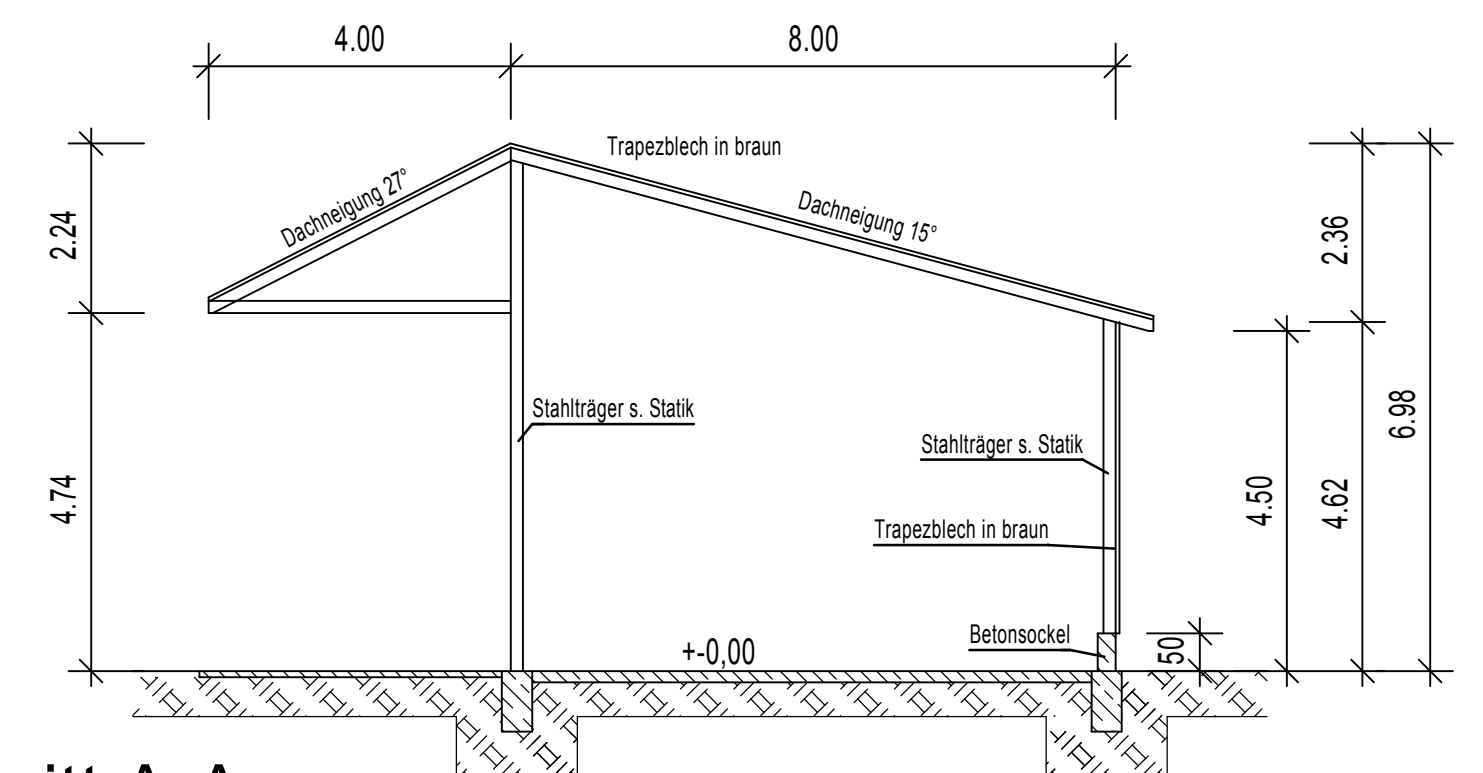

Schnitt A-A

MTS Butke GmbH

Planungsbüro für die Landwirtschaft
info@mts-butke.de

Laudiek 7, 48465 Isterberg
Tel. 05922/990950 - Telefax 05922/990892

Bauherr: Ferdinand Höckelmann
Felsener Str. 31, Osterkappeln

Bauort: Felsener Str. 31, Osterkappeln

Projekt: Neubau einer Unterstellhalle

Datum: 24.06.15
Pl.-Nr. 2 Maßstab: 1:100

Zeichnung:
Grundriss-Ansichten-Schnitt

Bauherr: Entwurfsverfasser:
Planverfasser: