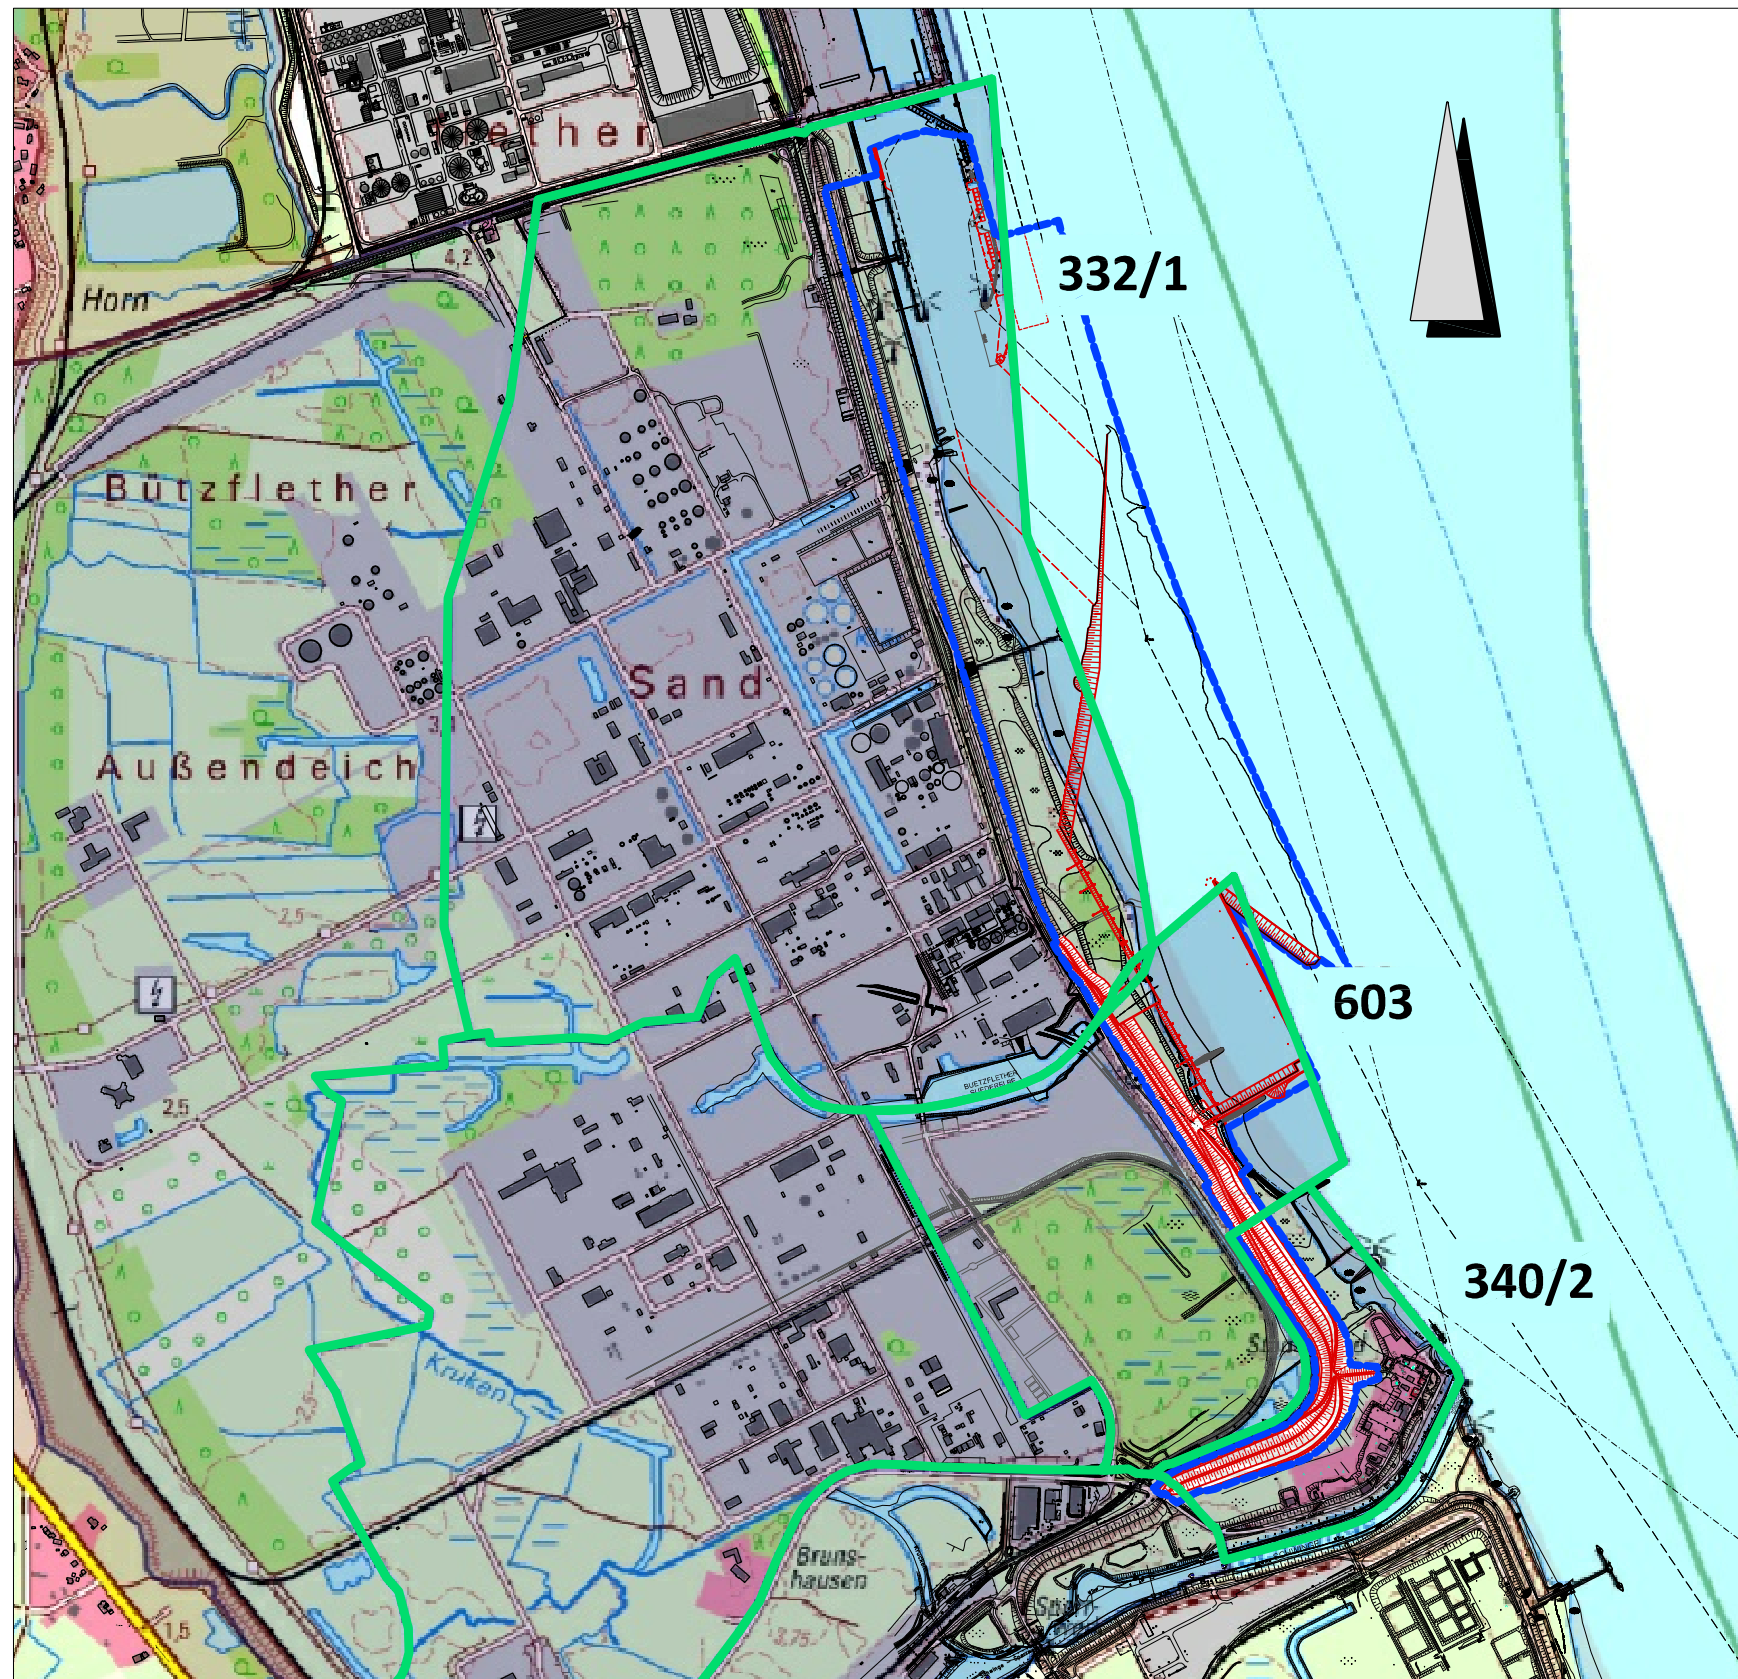

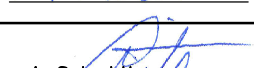



Lageplan M. 1:15.000



Legende:

- Neubau
- - - Grenze Planfeststellungsverfahren AVG und SHE
- B-Pläne

Aufgestellt: Cuxhaven, den 08.06.2022 Niedersachsen Ports GmbH & Co. KG	gez. Kokkelink 	Niederlassungsleiter
Zeichnung bearbeitet:	A. Schmidt  Ciestlak	AL Technik Zeichenbüro
		Niedersachsen Ports GmbH & Co. KG Niederlassung Cuxhaven Am Schleusenpriel 2 27472 Cuxhaven
Antrag auf Planfeststellung für den Anleger für verflüssigte Gase und die Südhafen-Erweiterung in Stade Betroffene Bebauungspläne		
Änderungen / Anmerkungen: Datum _____ _____ _____ _____	Maßstab: 1 : 15.000	Entwurf: Blatt-Nr.: 22
	E A B	