
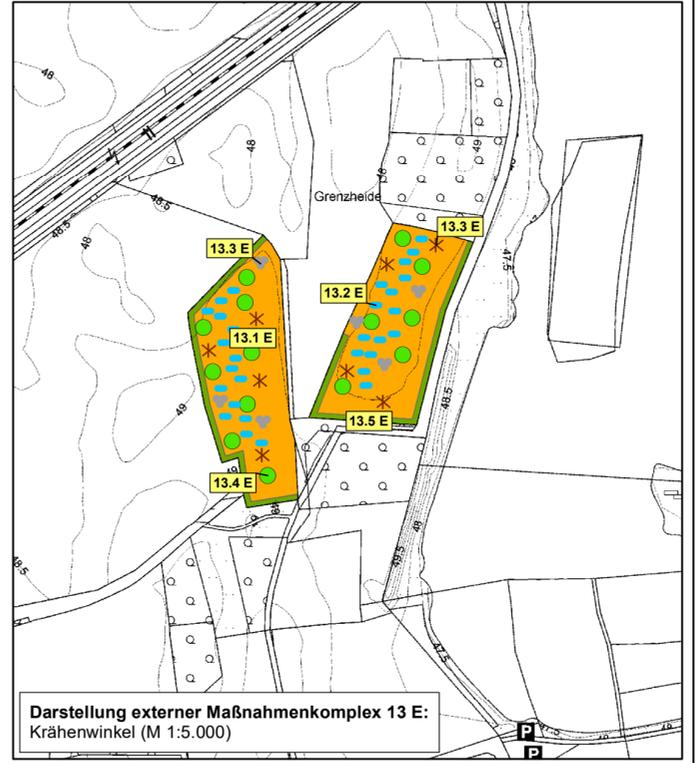
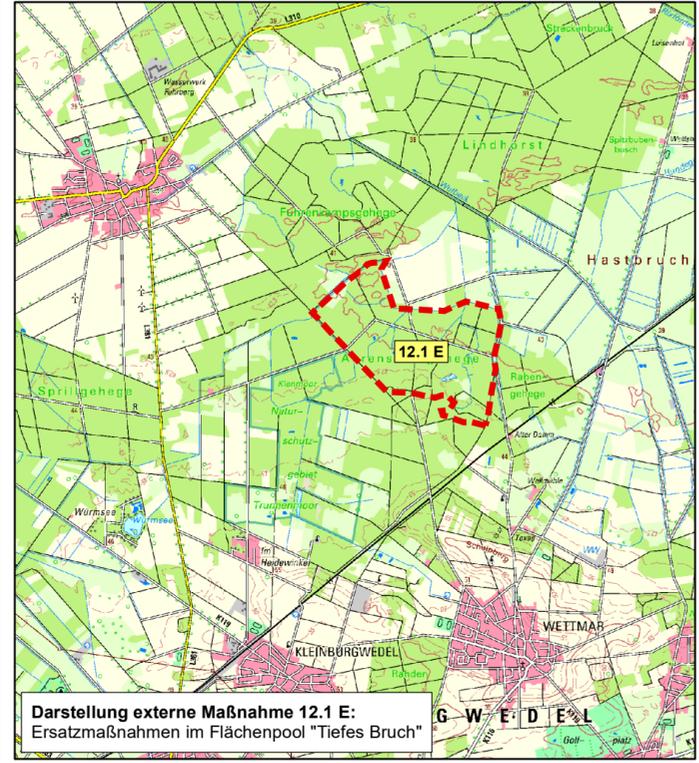


# Deckblatt ersetzt Unterlage 9.1/ 3 vom 14.01.2020

## Verortung der externen Maßnahme 12.1 E und des Maßnahmenkomplexes 13: Maßnahmenbereiche Ökokonto-Flächen der niedersächsischen Landesforsten, Maßnahmenkomplex 12 s. M-Blätter (Unterlage 9.3)

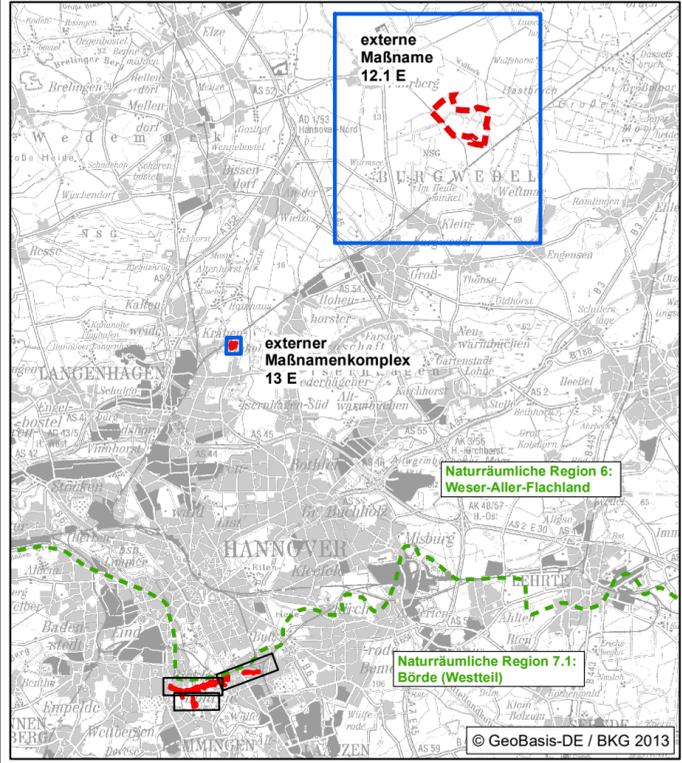

Entwurfsbearbeitung: **bosch & partner**  
 Lortzingstraße 1 | Tel: +49-(0)511 - 39 08 91-80  
 30177 Hannover | Fax: +49-(0)511 - 39 08 91-90  
 www.boschpartner.de

Projekt-Nr.: P885  
 bearbeitet: Püschel  
 gezeichnet: Rohr/Fett  
 geprüft: Günnewig



Entwurfsbearbeitung: **Emch+Berger**, **BUNG**, **SCZ SCHIMETTA CONSULT ZT GMBH**  
 INGE B3 - Emch+Berger/BUNG/Schimetta

Projekt-Nr.: 16036  
 bearbeitet: Meister  
 gezeichnet: Tusch  
 geprüft: Krakowski

Entwurfsaufstellung:  
**Niedersächsische Landesbehörde für Straßenbau und Verkehr**  
 zentraler Geschäftsbereich 3  
 Projektteam B3  
 Göttinger Chaussee 76A  
 30519 Hannover

P-Nr.: 165827  
 nachgeprüft: Massold

Nr.	Art der Änderung	Datum	Zeichen
4	Anpassung obere Teilkarten, Veränderung Maßnahmenkomplex 12 E	11/2020	Fett
3	Neuer Lageplan 7, neuer Maßnahmenkomplex 13	11/2020	Fett
2	Trassenfern: Änderung Maßnahmenkomplex 9	11/2020	Fett
1	Trassenfern: Anpassung der Maßnahmen 7.2 A	11/2020	Fett

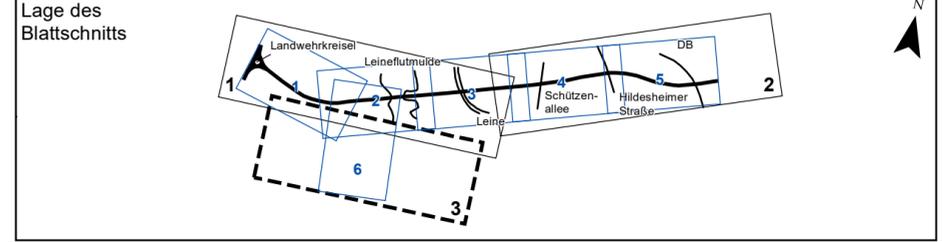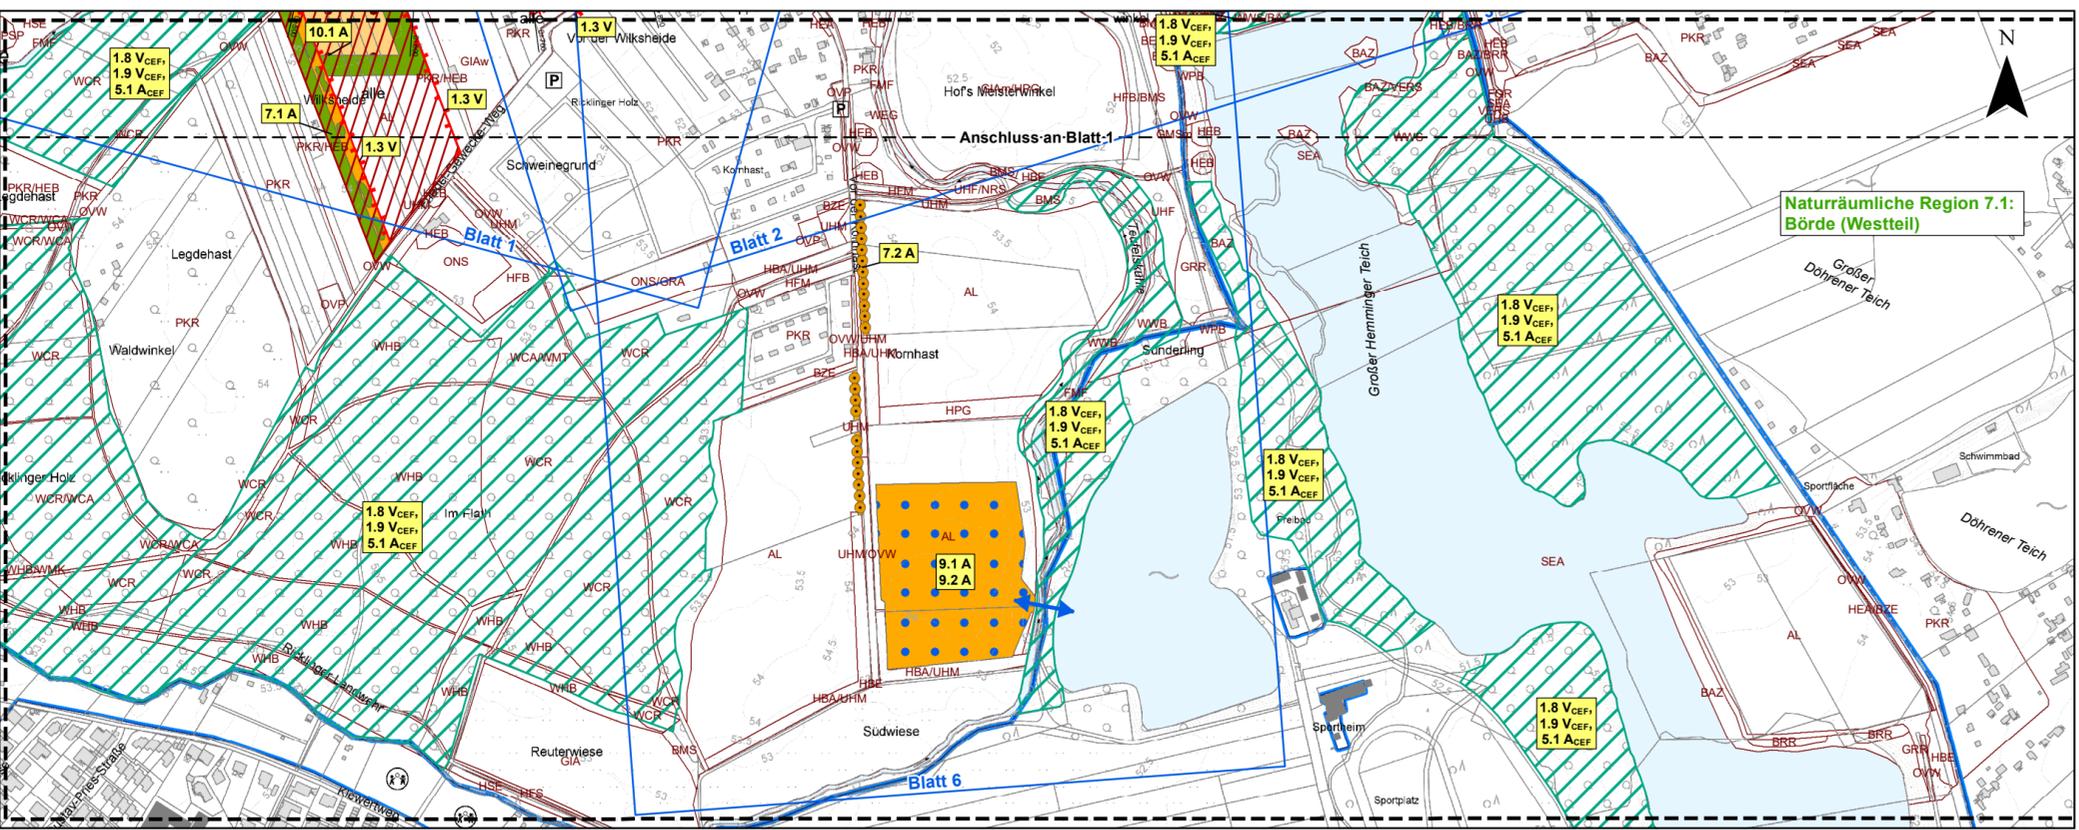

## FESTSTELLUNGSENTWURF

**Straßenbauverwaltung des Landes Niedersachsen** | **Unterlage / Blatt-Nr.: 9.1 / 3D**  
**Maßnahmen-übersichtsplan**  
 Planindex: S S W - F E - Ü P 0 6 0 0 - 0 9 . 0 1 - 0 0 3 - P - 0 0 | Maßstab 1 : 5000

### B3 / Südschnellweg Hannover

Bau-km 0+037 - 3+862,70

**Aufgestellt:**  
 Hannover, den 14.01.2020  
 Niedersächsische Landesbehörde für Straßenbau und Verkehr  
 zentraler Geschäftsbereich 3  
 Projektteam B3  
 im Auftrage: gez. Tacke



Quelle: Auszug aus den Geobasisdaten des Landesamtes für Geoinformation und Landesvermessung Niedersachsen,  
 © 2016 **LGLN**