


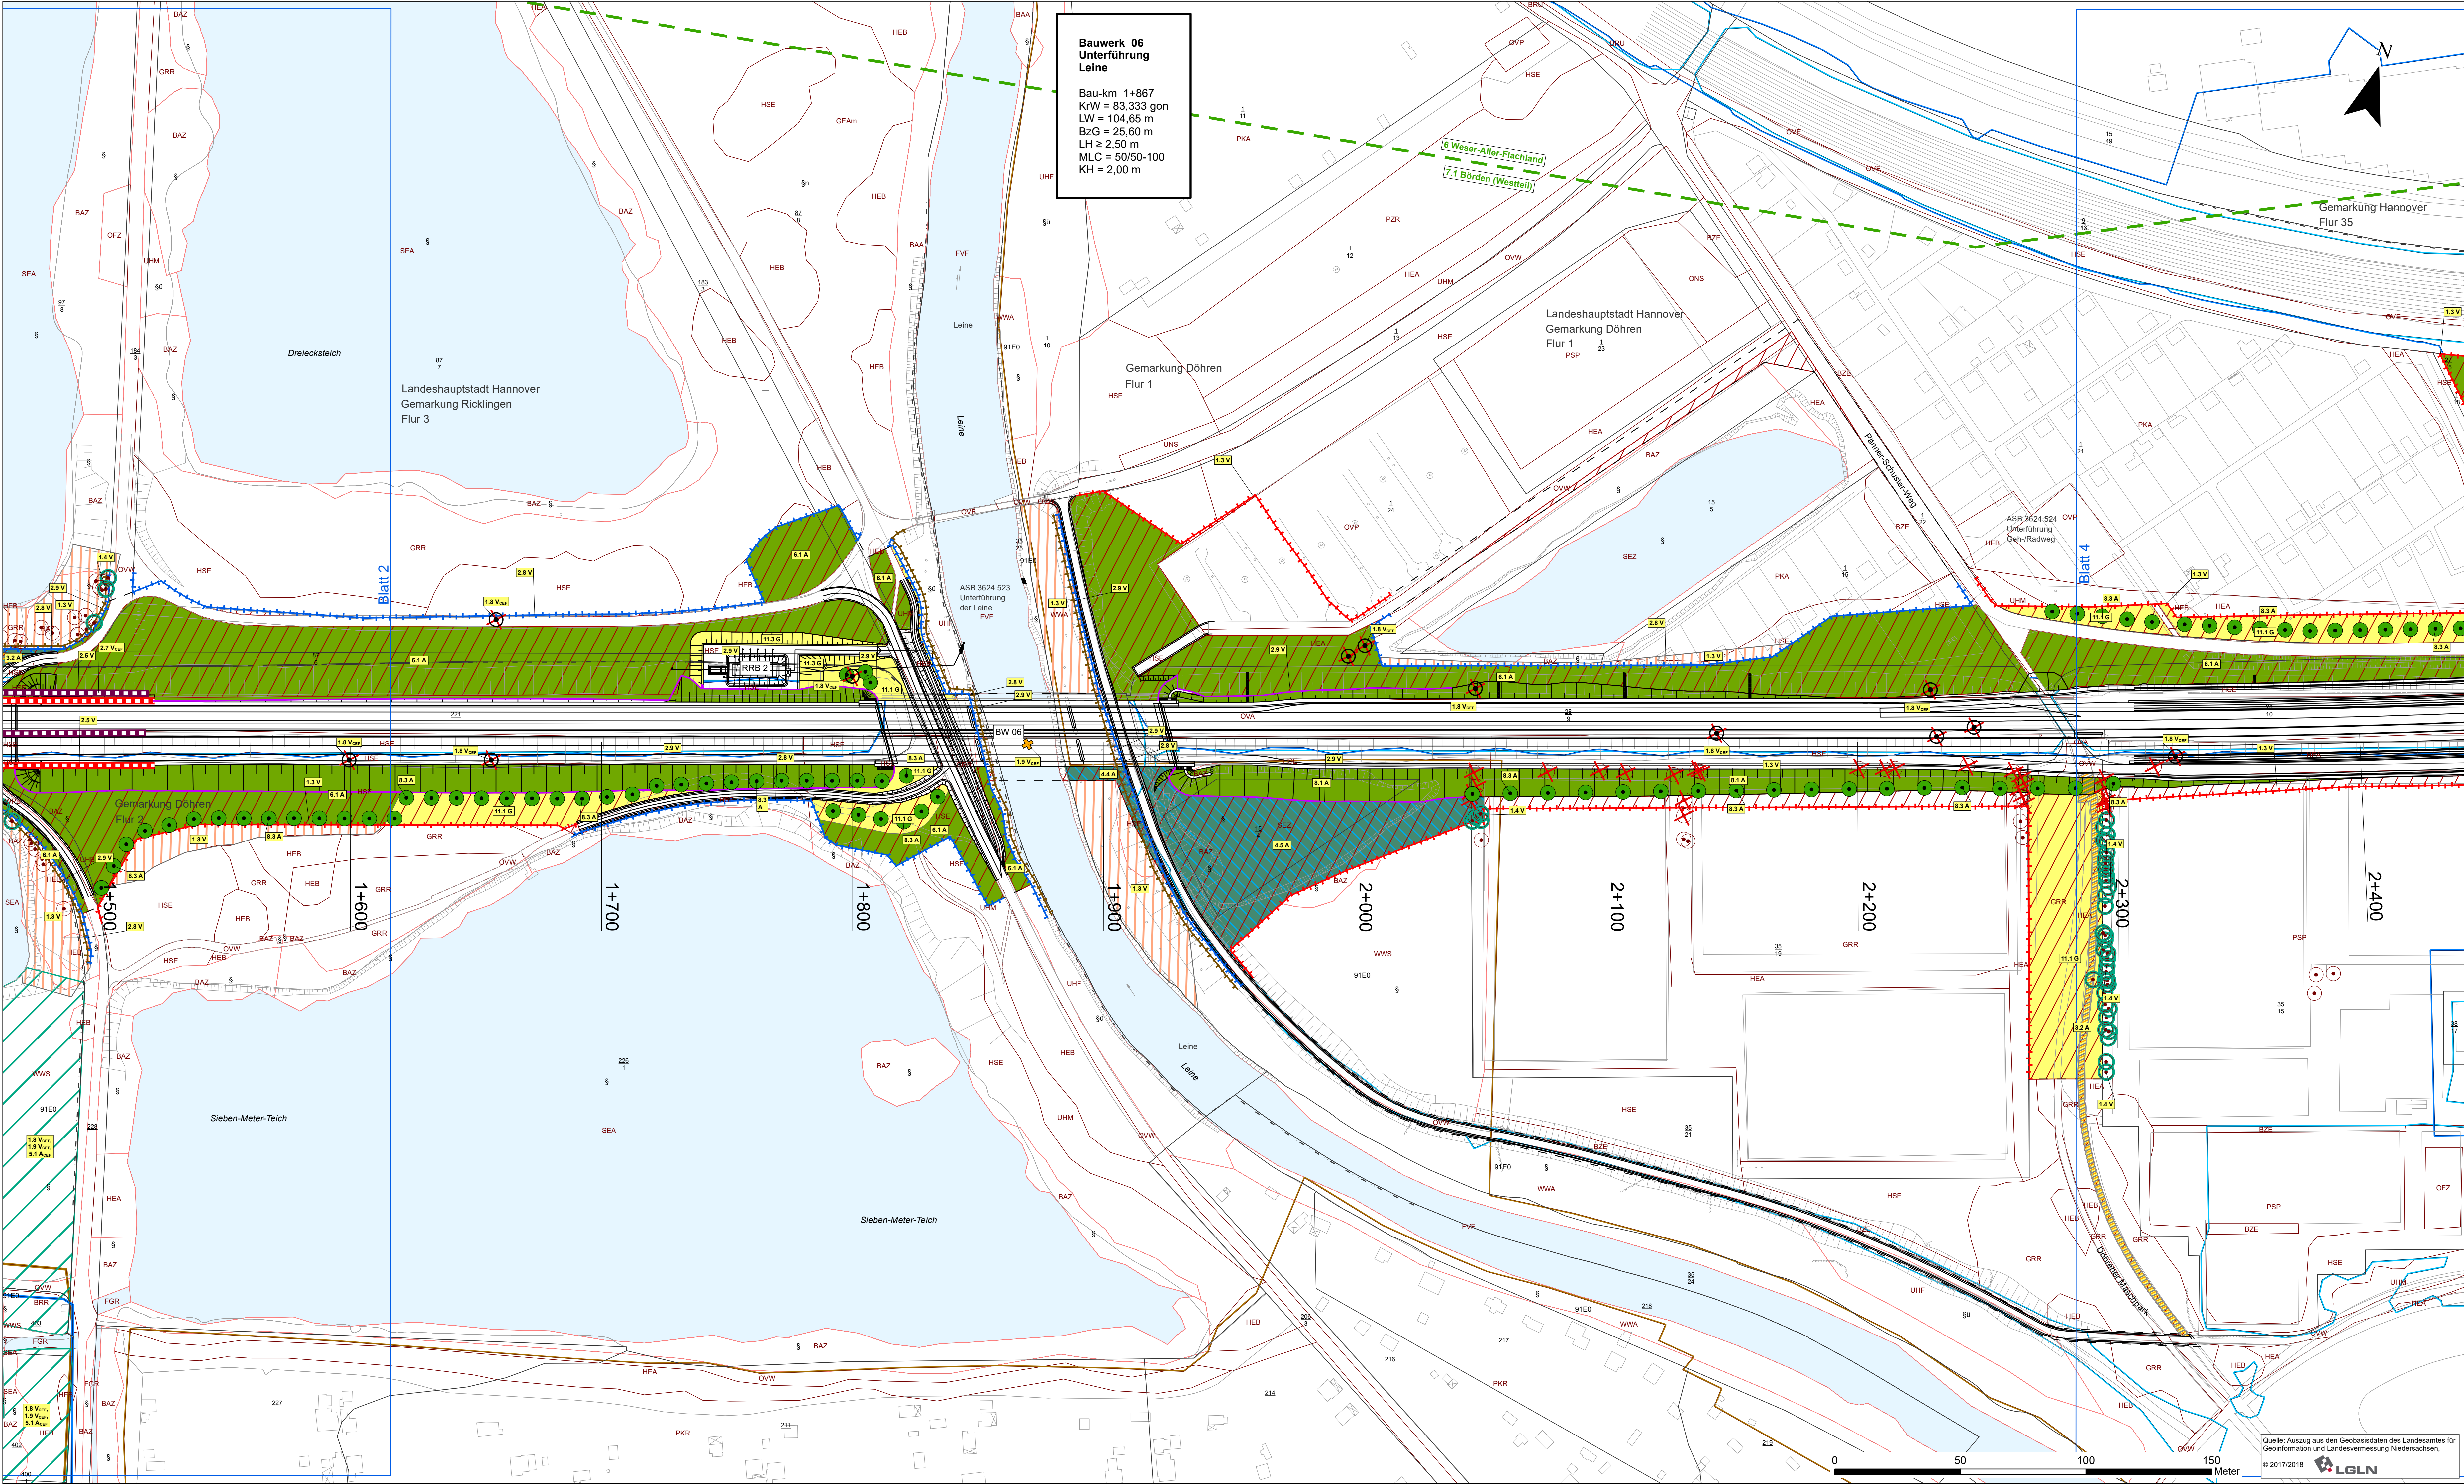

Bauwerk 06
Unterführung
Leine

Bau-km 1+867
KrW = 83,333 gon
LW = 104,65 m
BzG = 25,60 m
LH ≥ 2,50 m
MLC = 50/50-100
KH = 2,00 m


Deckblatt ersetzt Unterlage 9.2/ 3 vom 14.01.2020

Entwurfsbearbeitung:	Projekt-Nr.: P885
	bearbeitet: Pöschel
Lortzingstraße 1 30177 Hannover www.boschpartner.de	gezeichnet: Rohr/Fett
	geprüft: Günnewig

Entwurfsbearbeitung:	Projekt-Nr.: 16036
  	bearbeitet: Meister
INGE B3 - Emch+Berger/BUNG/Schimetta	gezeichnet: Tusch
	geprüft: Krakowski

Entwurfsaufstellung:	P-Nr.: 165827
Niedersächsische Landesbehörde für Straßenbau und Verkehr zentraler Geschäftsbereich 3 Projektteam B3 Göttinger Chaussee 76A 30519 Hannover	nachgeprüft: Massold

Nr.	Art der Änderung	Datum	Zeichen

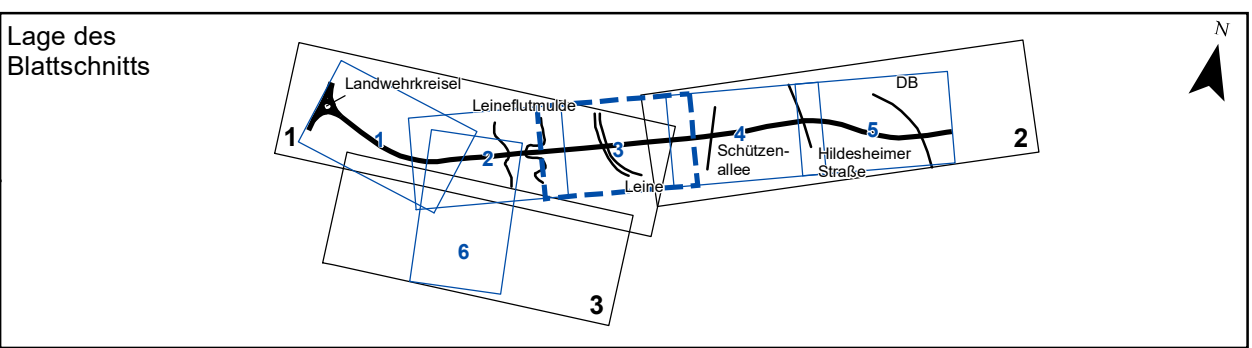

FESTSTELLUNGSENTWURF

 Straßenbauverwaltung des Landes Niedersachsen	Unterlage / Blatt-Nr.: 9.2 / 3 D Maßnahmenlageplan
Planindex: S S W F E L P 0 0 0 0 0 2 0 0 3 P 0 0	Maßstab 1 : 1000
B3 / Südschnellweg Hannover Bau-km 0+037 - 3+862,70	
Aufgestellt: Hannover, den 14.01.2020 Niedersächsische Landesbehörde für Straßenbau und Verkehr zentraler Geschäftsbereich 3 Projektteam B3 Im Auftrag: <u>ges. Tacke</u>	