


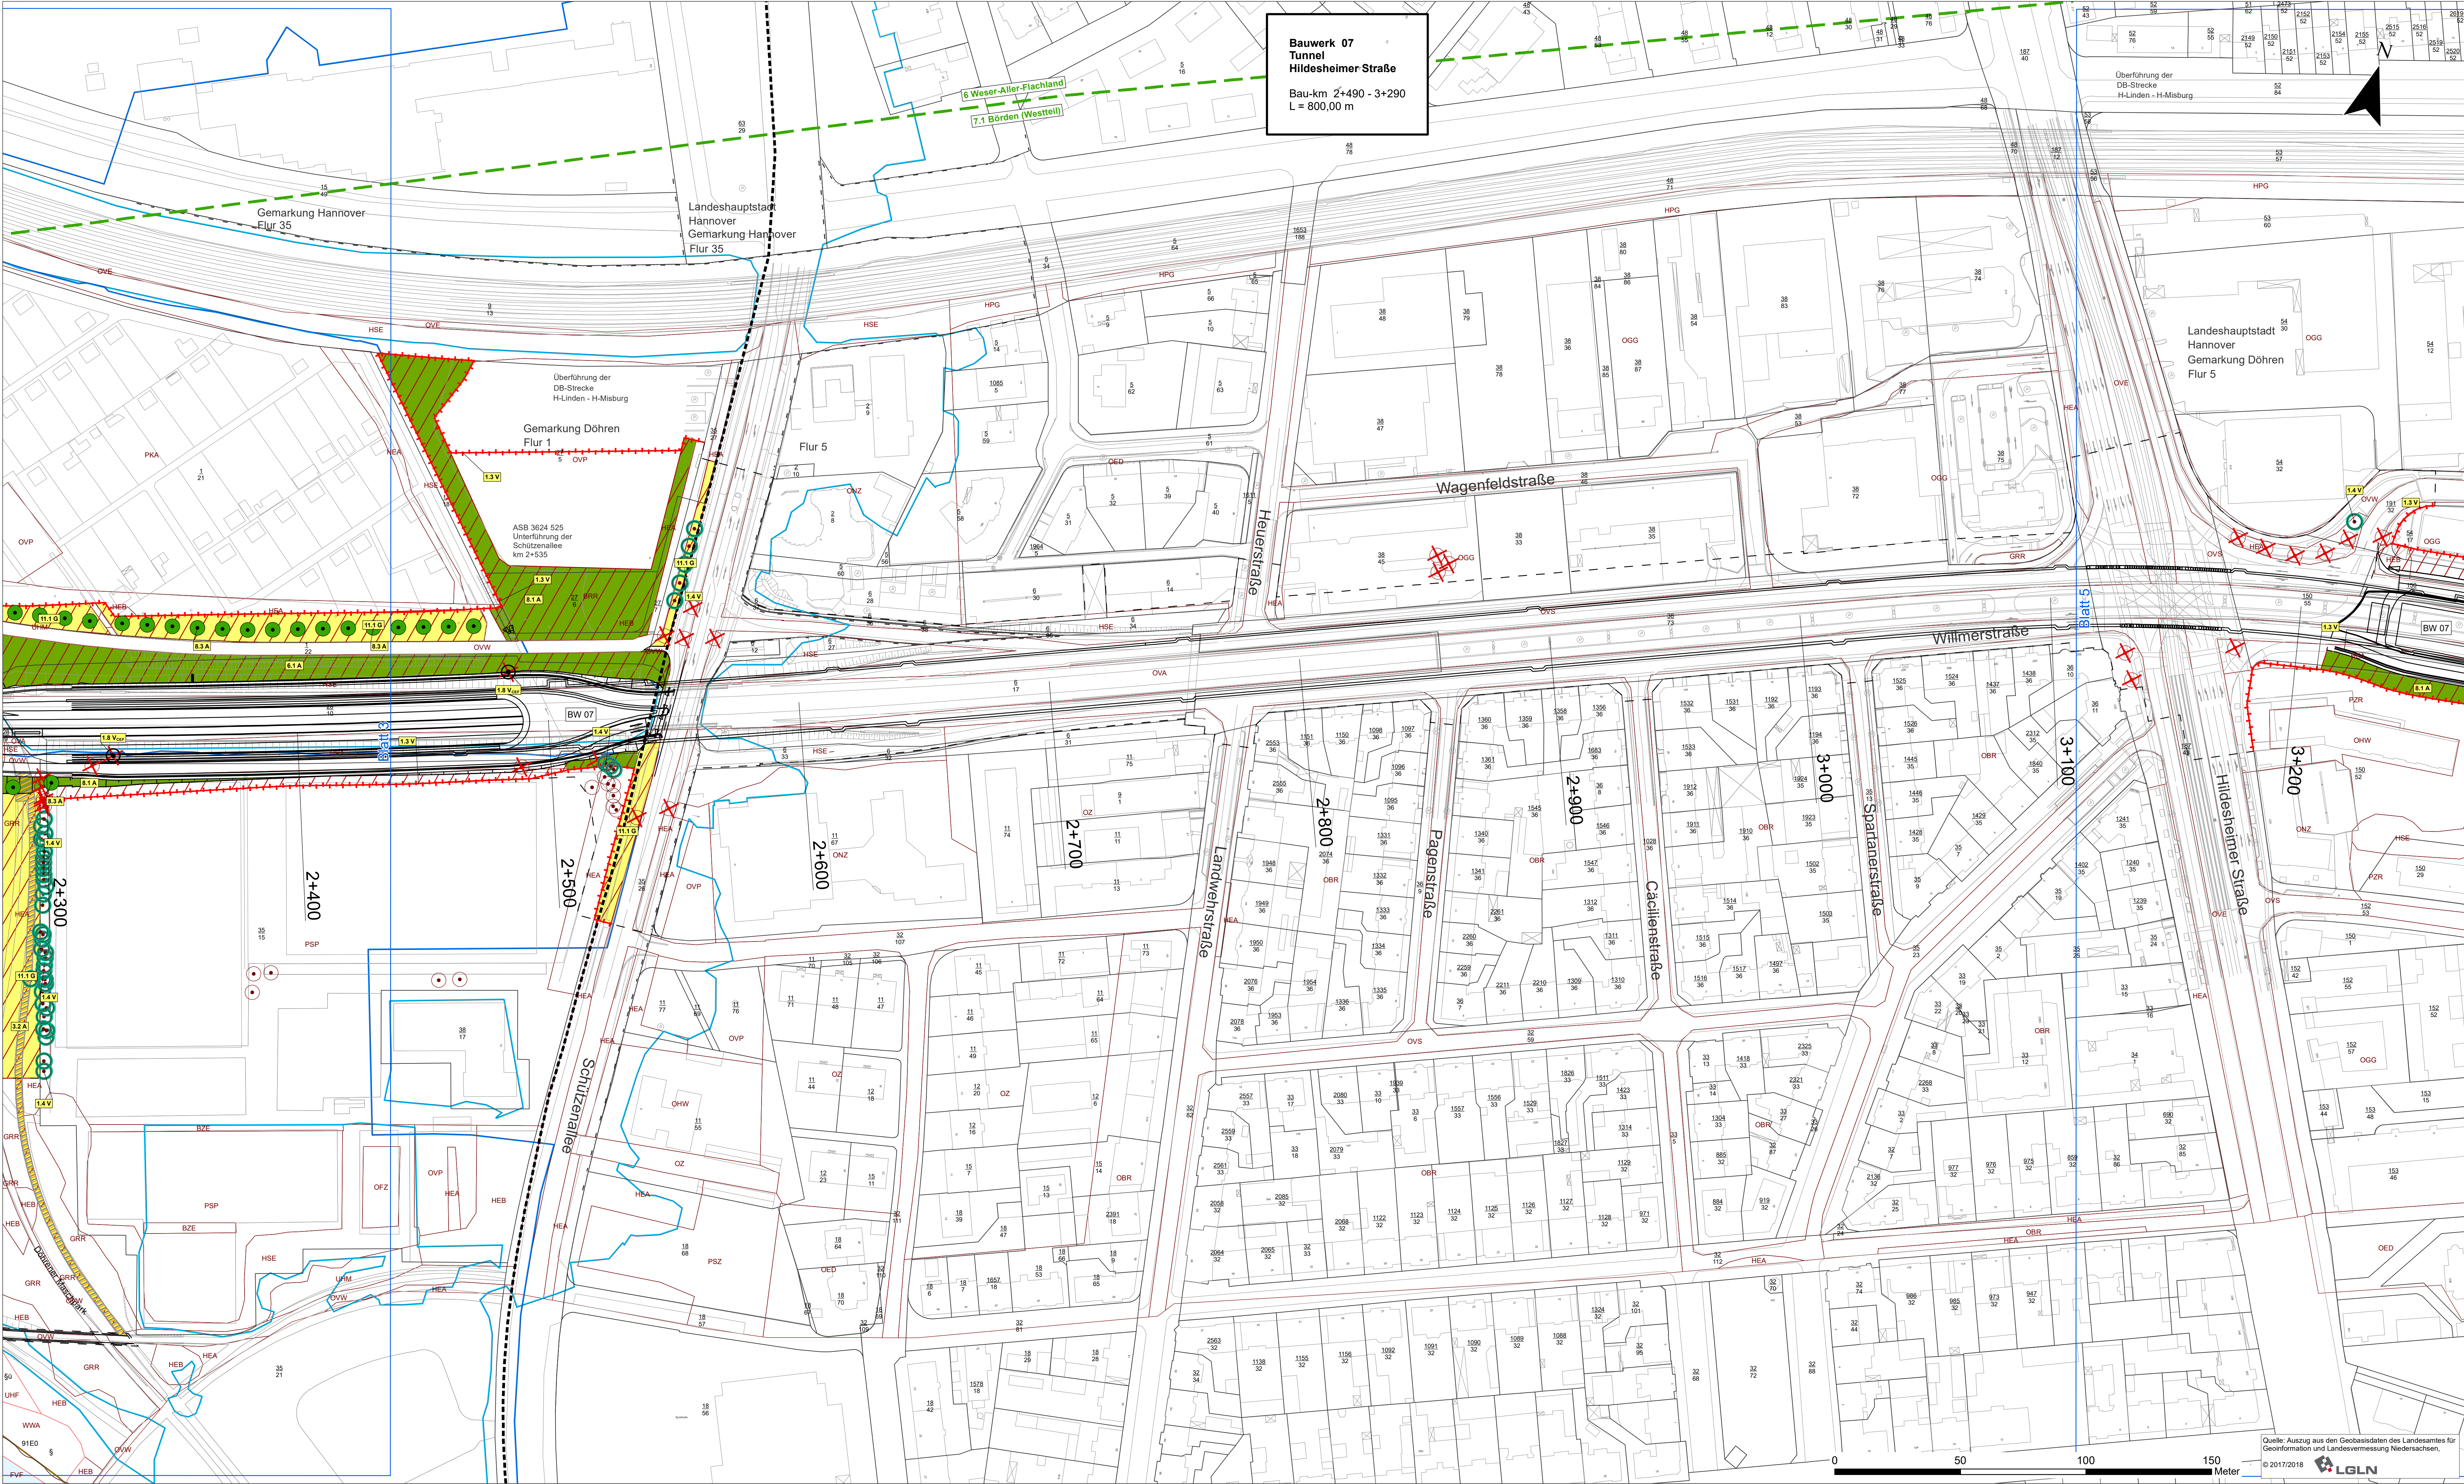

Bauwerk 07
Tunnel
Hildesheimer Straße
Bau-km 2+490 - 3+290
L = 800,00 m

Deckblatt ersetzt Unterlage 9.2/4 vom 14.01.2020

Entwurfsbearbeitung:

bosch & partner

Lortzingstraße 1
30177 Hannover
www.boschpartner.de

Projekt-Nr.: P885

bearbeitet: Pöschel

gezeichnet: Rohr/Fett

geprüft: Günnewig

Entwurfsbearbeitung:

Emch+Berger

BUNG

SZ SCHIMETTA CONSULT & ENGINEERING

INGE B3 - Emch+Berger/BUNG/Schimetta

Projekt-Nr.: 16036

bearbeitet: Meister

gezeichnet: Tusch

geprüft: Krakowski

Entwurfsaufstellung:

Niedersächsische Landesbehörde
für Straßenbau und Verkehr
zentraler Geschäftsbereich 3
Projektteam B3
Göttinger Chaussee 76A
30519 Hannover

P-Nr.: 165827

nachgeprüft: Massold

Nr.	Art der Änderung	Datum	Zeichen

Lage des Blattsschnitts

FESTSTELLUNGSENTWURF

Straßenbauverwaltung des Landes Niedersachsen

Unterlage / Blatt-Nr.: 9.2/4 D

Maßnahmenlageplan

Planindex: S|S|W|-|F|E|-|L|P|0|6|0|0|0|9|0|2|-|0|0|4|-|P|-|0|0

Maßstab 1 : 1000

B3 / Südschnellweg Hannover

Bau-km 0+037 - 3+862,70

Aufgestellt:

Hannover, den 14.01.2020

Niedersächsische Landesbehörde für Straßenbau und Verkehr

zentraler Geschäftsbereich 3

Projektteam B3

Im Auftrag: ggs, Tacke