


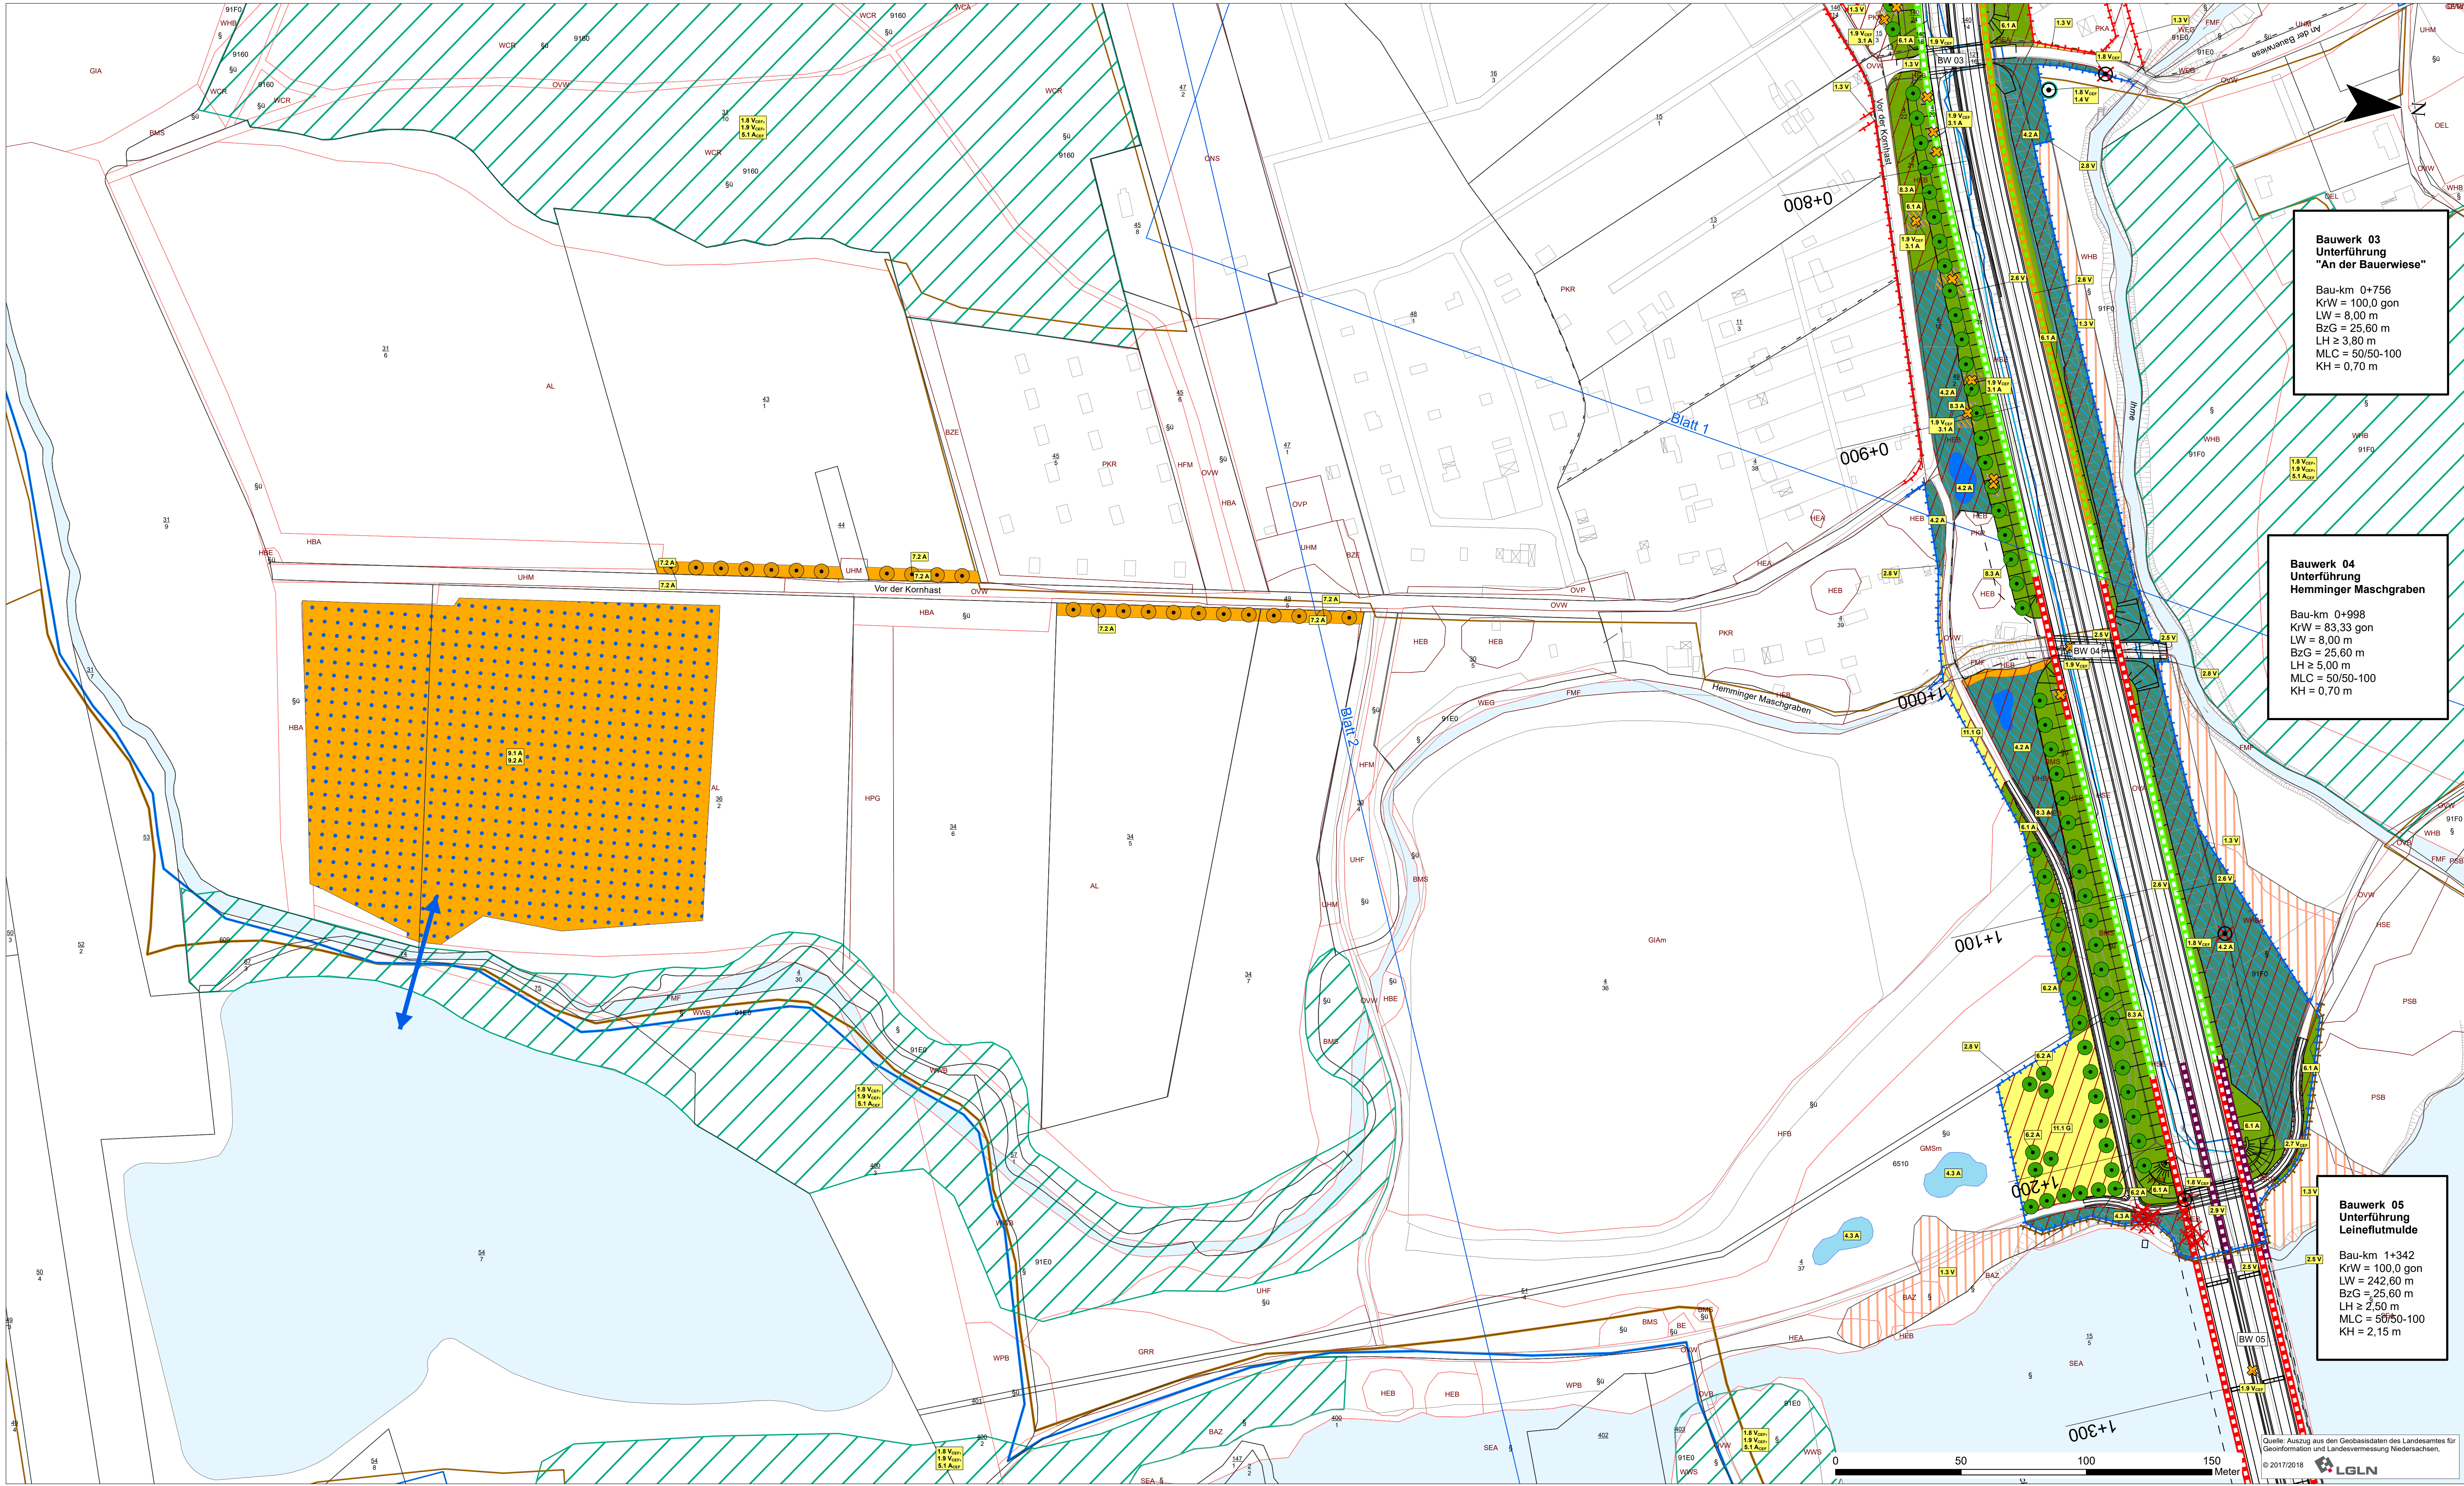

Bauwerk 03
Unterführung
"An der Bauerwiese"

Bau-km 0+756
KrW = 100,0 gon
LW = 8,00 m
BzG = 25,60 m
LH ≥ 3,80 m
MLC = 50/50-100
KH = 0,70 m

Bauwerk 04
Unterführung
Heminger Maschgraben

Bau-km 0+998
KrW = 83,33 gon
LW = 8,00 m
BzG = 25,60 m
LH ≥ 5,00 m
MLC = 50/50-100
KH = 0,70 m

Bauwerk 05
Unterführung
Leineflutmulde

Bau-km 1+342
KrW = 100,0 gon
LW = 242,60 m
BzG = 25,60 m
LH ≥ 2,50 m
MLC = 50/50-100
KH = 2,15 m

1 2 3 4 5 6 7


Deckblatt ersetzt Unterlage 9.2/ 6 vom 14.01.2020

Entwurfsbearbeitung:	Projekt-Nr.: P885
 bosch & partner	bearbeitet: Pöschel
Lortzingstraße 1 Tel: +49-(0)511 - 39 08 91-83 30177 Hannover Fax: +49-(0)511 - 39 08 91-90 www.boschpartner.de	gezeichnet: Rohr/Fett
	geprüft: Günnewig

Entwurfsbearbeitung:	Projekt-Nr.: 16036
  	bearbeitet: Meister
INGE B3 - Emch+Berger/BUNG/Schimetta	gezeichnet: Tusch
	geprüft: Krakowski

Entwurfsaufstellung:	P-Nr.: 165827
Niedersächsische Landesbehörde für Straßenbau und Verkehr zentraler Geschäftsbereich 3 Projektteam B3 Göttinger Chaussee 76A 30519 Hannover	nachgeprüft: Massold

Nr.	Art der Änderung	Datum	Zeichen
2	Trassenform: Änderung Maßnahmenkomplex 9	11/2020	Fett
1	Trassenform: Anpassung der Maßnahmen 7.2 A	11/2020	Fett

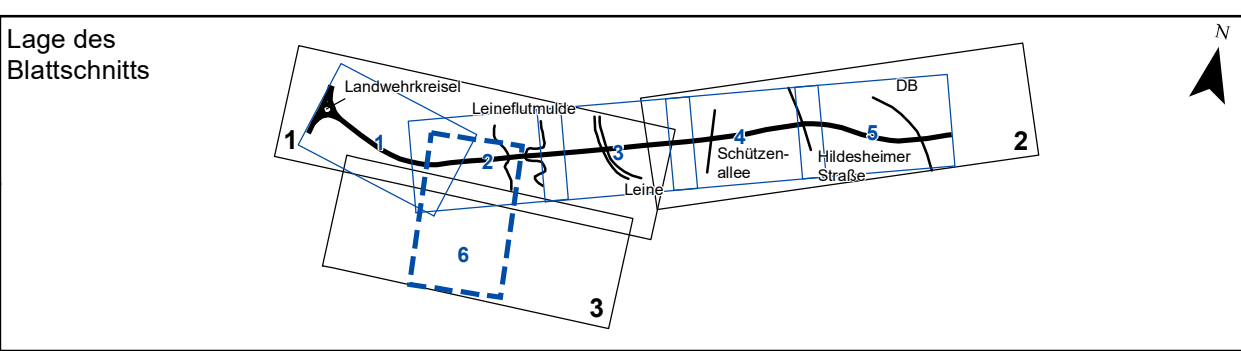

FESTSTELLUNGSENTWURF

 Straßenbauverwaltung des Landes Niedersachsen	Unterlage / Blatt-Nr.: 9.2 / 6 D Maßnahmenlageplan
Planindex: S S W F E L P 0 0 0 0 2 0 0 6 P 0 0	Maßstab 1 : 1000
B3 / Südschnellweg Hannover Bau-km 0+037 - 3+862,70	
Aufgestellt: Hannover, den 14.01.2020 Niedersächsische Landesbehörde für Straßenbau und Verkehr zentraler Geschäftsbereich 3 Projektteam B3 Im Auftrag: <u>ges. Tache</u>	