




Zeichenerklärung

	Straßenentwurf
	Geh-/Radweg
	Geweg
	Parkstreifen
	Wirtschaftsweg
	Unbefestigter Weg
	Brücke mit Widerlager und Kappe
	Tunnelportal
	Einschnittabschreibung
	Bauwerk
	Richtungsdarstellung mit Fahrschraffur (nachrichtlich)
	Wirtschaftsweg mit Achse
	Richtungsdarstellung mit Entwässerungsrinne
	Bauwerk
	Darstellung

Immissionsschutz:

	Immissionsschutz für Vögel und Fledermaus
	Immissionsschutz für Lärm
	Immissionsschutz für Schall
	Immissionsschutz für Geruch
	Immissionsschutz für Staub
	Immissionsschutz für Wärme
	Immissionsschutz für Licht
	Immissionsschutz für Vibration
	Immissionsschutz für elektromagnetische Felder

Sonstiges:

	Freizeithaus/Sichtfeld
	Verkehrszeichenbrücke
	Retentionsbodenfilter mit Nr.
	geplanter Gebäudeabruch
	Rückfahrfläche

Entwurfsbearbeiter:	Projekt-Nr.: 16036
	bearbeitet: Czarnetzki 12/19
	gezeichnet: Tusch 12/19
Entwurfsmittel:	geprüft: Dr. Krakowski
Niedersächsische Landesbehörde für Straßenbau und Verkehr	P.Nr.: 165527
zentraler Geschäftsbereich 3	nachgeprüft: Meng
Projektteam B3	
Göttinger Chausseestraße 30619 Hannover	
Nr.:	Art der Änderung
	Datum
	Zeichen

FESTSTELLUNGSENTWURF

	Unterlage / Blatt-Nr.: 3 / 1
Übersichtslageplan	
Planmäss: BSM: PE, Q, U, B, Z, O, S, D, O, I, P, D, O	Maßstab: 1:2500
B3/Südschnellweg Hannover Bau-km 0+037 - 3+862,70	
Aufgestellt: Hannover, den 14.01.2020 Niedersächsische Landesbehörde für Straßenbau und Verkehr Projektteam B3 In Auftrag: ges. Tusch	