



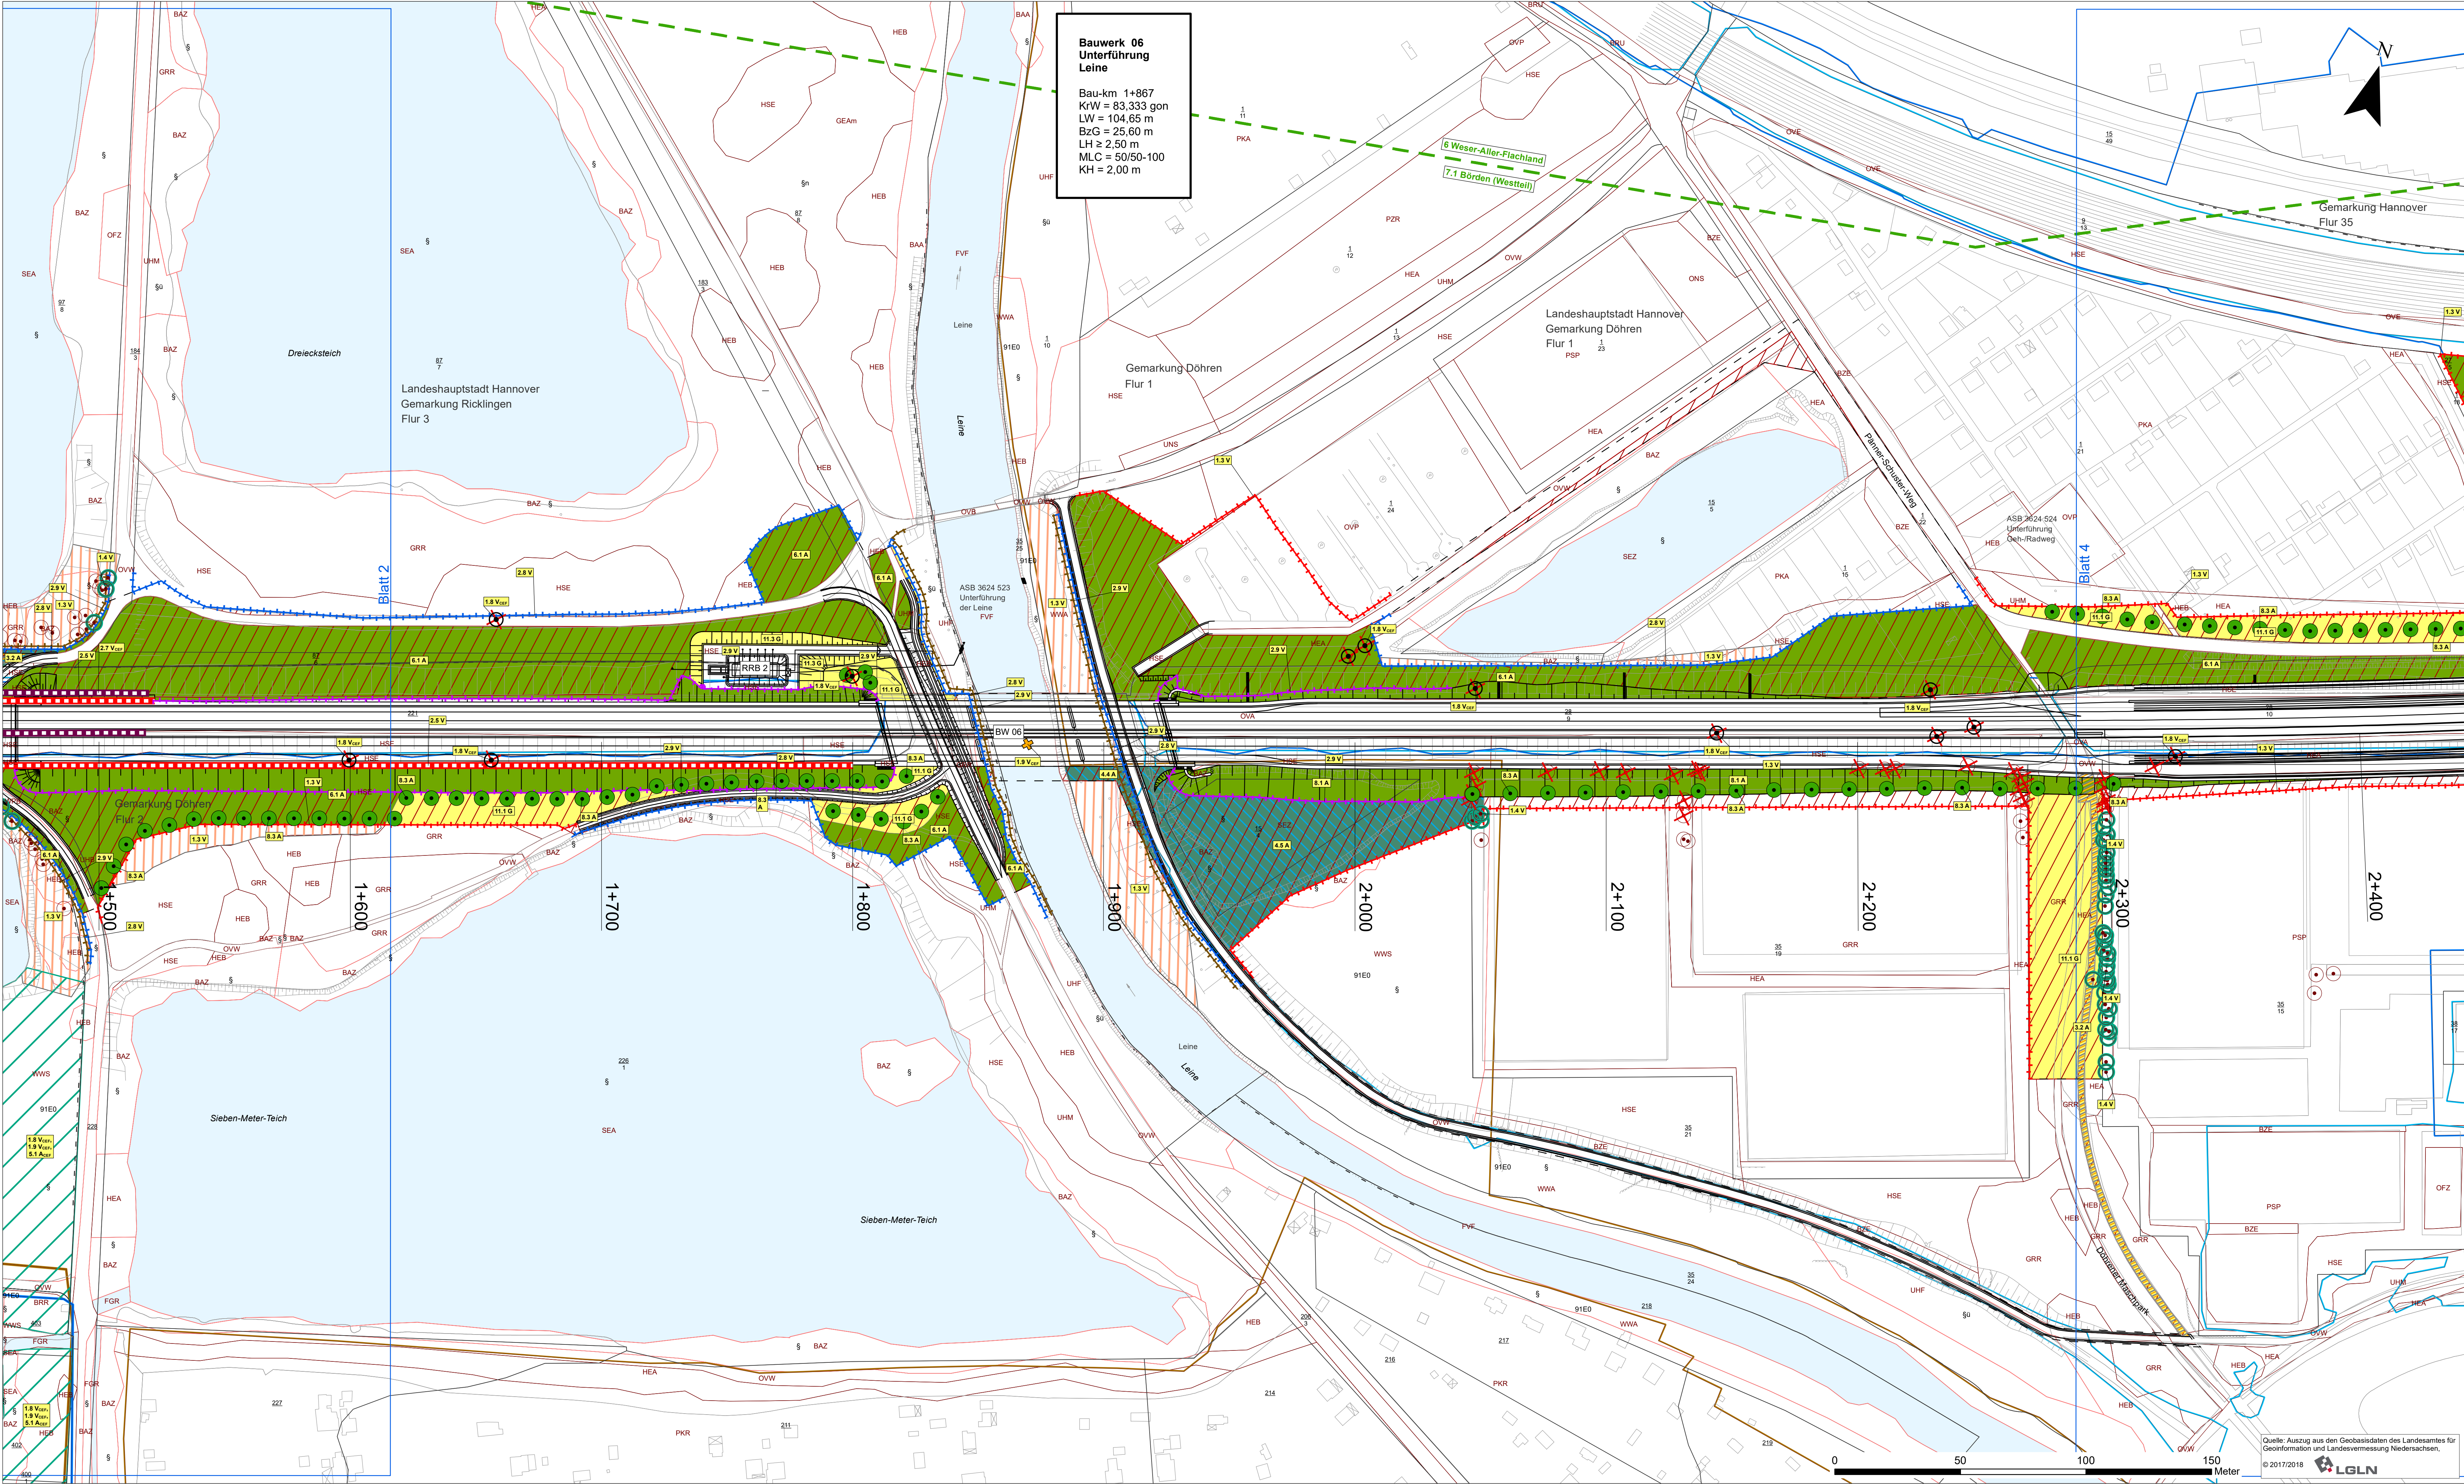

**Bauwerk 06
Unterführung
Leine**

Bau-km 1+867
KrW = 83,333 gon
LW = 104,65 m
BzG = 25,60 m
LH ≥ 2,50 m
MLC = 50/50-100
KH = 2,00 m

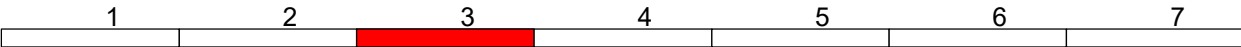


Entwurfsbearbeitung:	bosch & partner	Projekt-Nr.: P885
Lortzingstraße 1 30177 Hannover www.boschpartner.de	Tel: +49-(0)511 - 39 08 91-83 Fax: +49-(0)511 - 39 08 91-90	bearbeitet: Pöschel gezeichnet: Rohr/Fett geprüft: Günnewig

Entwurfsbearbeitung:	Emch+Berger INGE B3 - Emch+Berger/BUNG/Schimetta	Projekt-Nr.: 16036
BUNG SCHIMETTA CONSULT ST GIBBI		bearbeitet: Meister gezeichnet: Tusch geprüft: Krakowski

Entwurfsaufstellung:	Niedersächsische Landesbehörde für Straßenbau und Verkehr zentraler Geschäftsbereich 3 Projektteam B3 Göttinger Chaussee 76A 30519 Hannover	P-Nr.: 165827 nachgeprüft: Massold
----------------------	--	---------------------------------------

1	Kollisionsschutzzeileinrichtung (Bau-km 1+520 - 1+800)	09/2021	Pöschel
Nr.	Art der Änderung	Datum	Zeichen

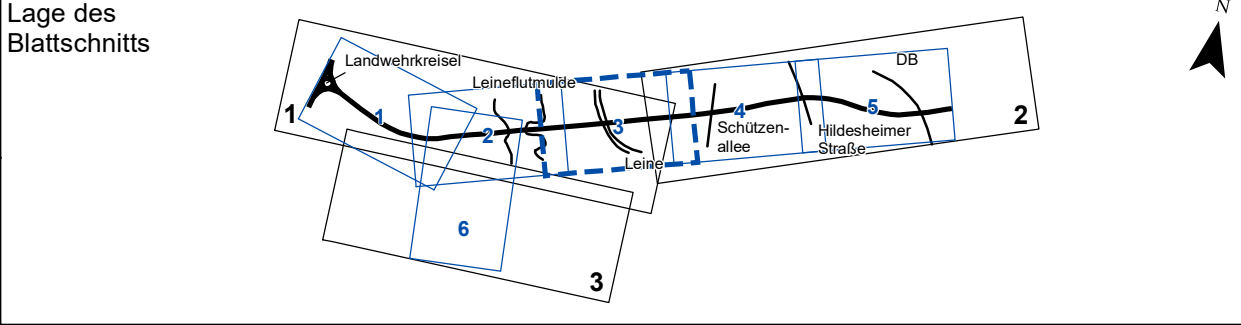

FESTSTELLUNGSENTWURF

	Straßenbauverwaltung des Landes Niedersachsen	Unterlage / Blatt-Nr.: 9.2 / 3 Maßnahmenlageplan
Planindex: S S W - F E - L P 0 0 0 0 0 0 2 - 0 0 3 - P - 0 0	Maßstab 1 : 1000	
B3 / Südschnellweg Hannover Bau-km 0+037 - 3+862,70		
Aufgestellt: Hannover, den 14.01.2020 Niedersächsische Landesbehörde für Straßenbau und Verkehr zentraler Geschäftsbereich 3 Projektteam B3 Im Auftrag: ges. Tacke		

Quelle: Auszug aus den Geobasisdaten des Landesamtes für Geoinformation und Landesvermessung Niedersachsen,
© 2017/2018 LGLN