
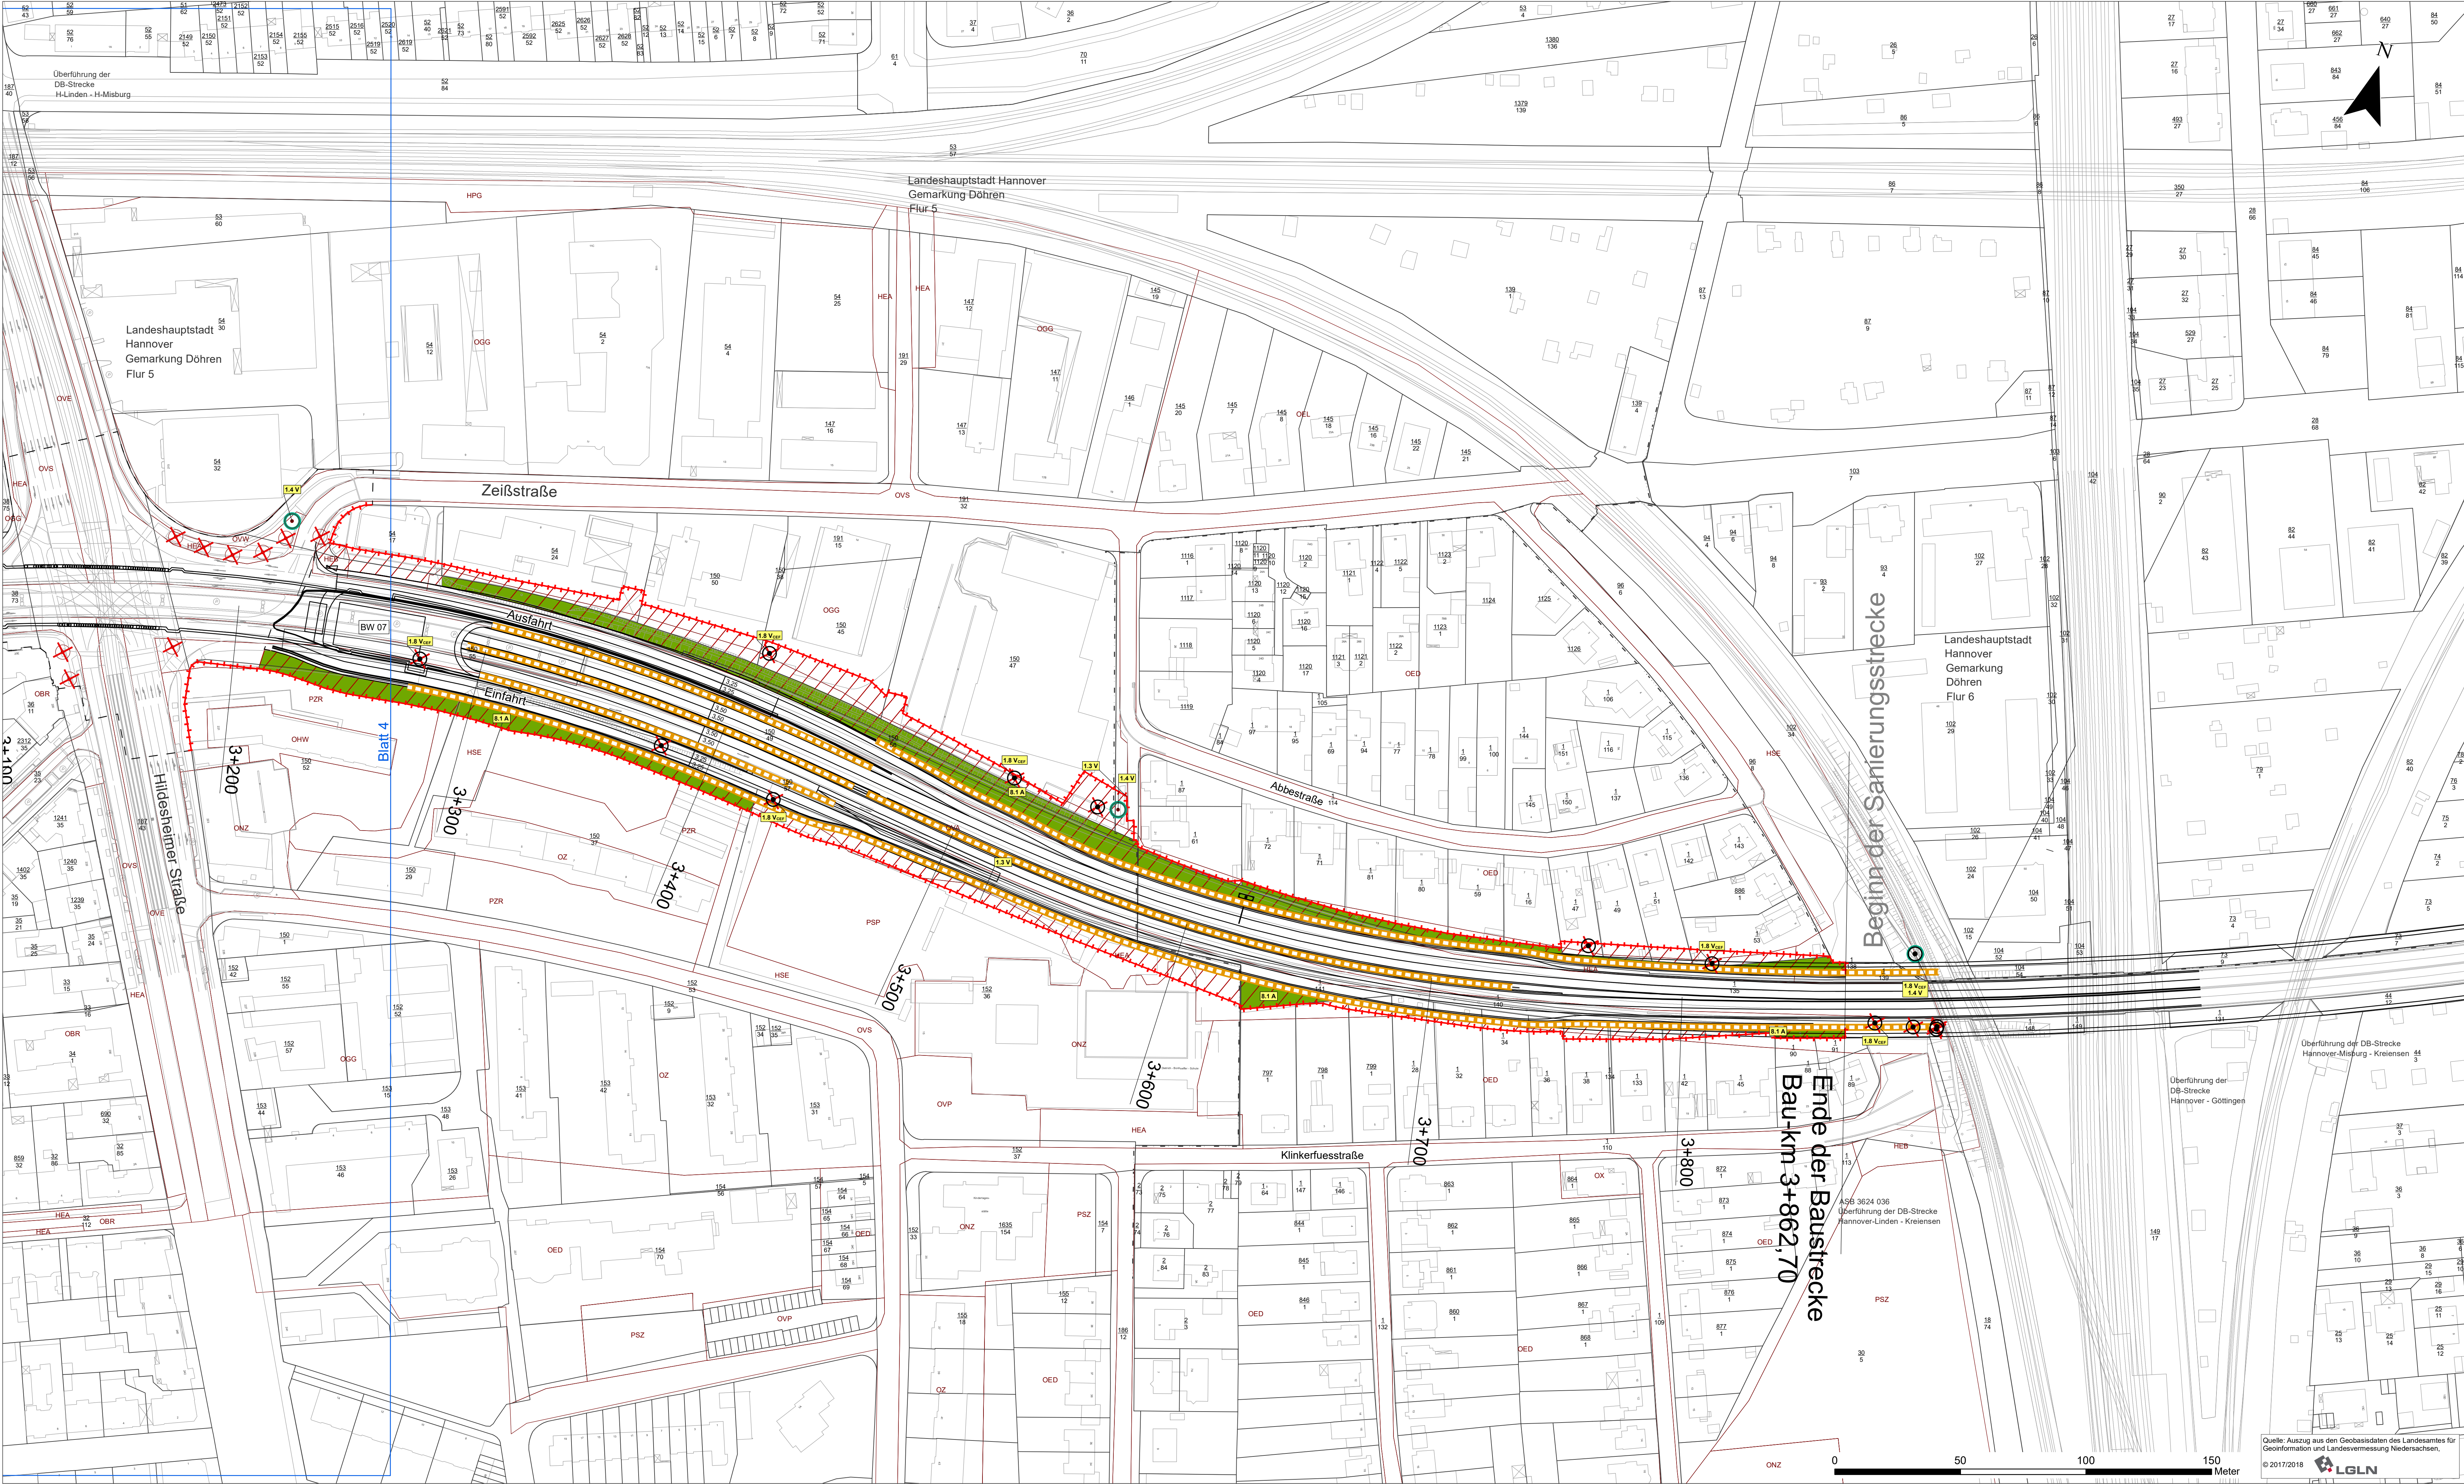


Entwurfsbearbeitung:	bosch & partner	Projekt-Nr.: P885
Lortzingstraße 1 30177 Hannover www.boschpartner.de	Tel: +49 (0)511 - 39 08 91-83 Fax: +49 (0)511 - 39 08 91-90	bearbeitet: Püschel gezeichnet: Rohr/Fett geprüft: Günnewig

Entwurfsbearbeitung:	Emch+Berger BUNG SCHIMETTA CONSULT & ENGINEERING	Projekt-Nr.: 16036
INGE B3 - Emch+Berger/BUNG/Schimetta		bearbeitet: Meister gezeichnet: Tusch geprüft: Krakowski

Entwurfsaufstellung:	Niedersächsische Landesbehörde für Straßenbau und Verkehr zentraler Geschäftsbereich 3 Projektteam B3 Göttinger Chaussee 76A 30519 Hannover	P-Nr.: 165827 nachgeprüft: Massold
----------------------	---	---------------------------------------

1	Kürzung LSW LA O-01 (Bau-km 3+454 - 3+350)	09/2021	Püschel
Nr.	Art der Änderung	Datum	Zeichen

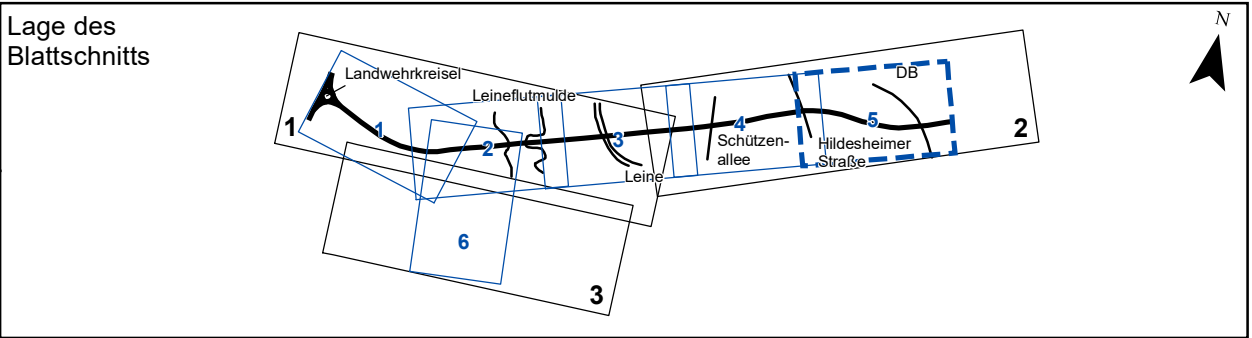

FESTSTELLUNGSENTWURF

	Straßenbauverwaltung des Landes Niedersachsen	Unterlage / Blatt-Nr.: 9.2 / 5 Maßnahmenlageplan
Planindex: S S W F E L P 0 6 0 0 0 9 0 2 0 0 5 S P 0 0 Maßstab 1 : 1000		
B3 / Südschnellweg Hannover Bau-km 0+037 - 3+862,70		
Aufgestellt: Hannover, den 14.01.2020 Niedersächsische Landesbehörde für Straßenbau und Verkehr zentraler Geschäftsbereich 3 Projektteam B3 im Auftrag: <u>ges. Tache</u>		

Quelle: Auszug aus den Geobasisdaten des Landesamtes für Geoinformation und Landesvermessung Niedersachsen,
© 2017/2018 LGLN