


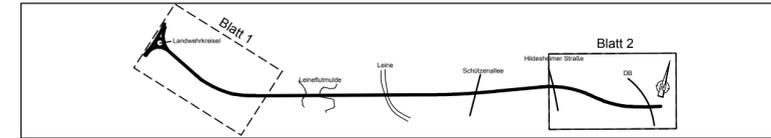

Entwurfsbearbeiter:	Projekt-Nr.: 16036
	bearbeitet: Tusch 02/2020
INGE B3 - Emch+Berger/BUNG/Schimetta	gezeichnet: Tusch 02/2020
	geprüft:

Entwurfsaufstellung:	P-Nr.: 165827
Niedersächsische Landesbehörde für Straßenbau und Verkehr zentraler Geschäftsbereich 3 Projektteam B3 Göttinger Chaussee 76A 30519 Hannover	nachgeprüft:



FESTSTELLUNGSENTWURF

Straßenbauverwaltung des Landes Niedersachsen	Unterlage / Blatt-Nr.: 17.1.4 / 2.1
	Lageplan Baulärm Bereich Ost
Planindex: SSW-FE-LP0200-17-01-002-P-00	Maßstab: 1 : 2500

B3/Südschnellweg Hannover
Bau-km 0+037 - 3+862,70

Aufgestellt:
Hannover, den 14.01.2020
Niedersächsische Landesbehörde für Straßenbau und Verkehr
zentraler Geschäftsbereich 3
Projektteam B3

Im Auftrage: gez. Tacke