


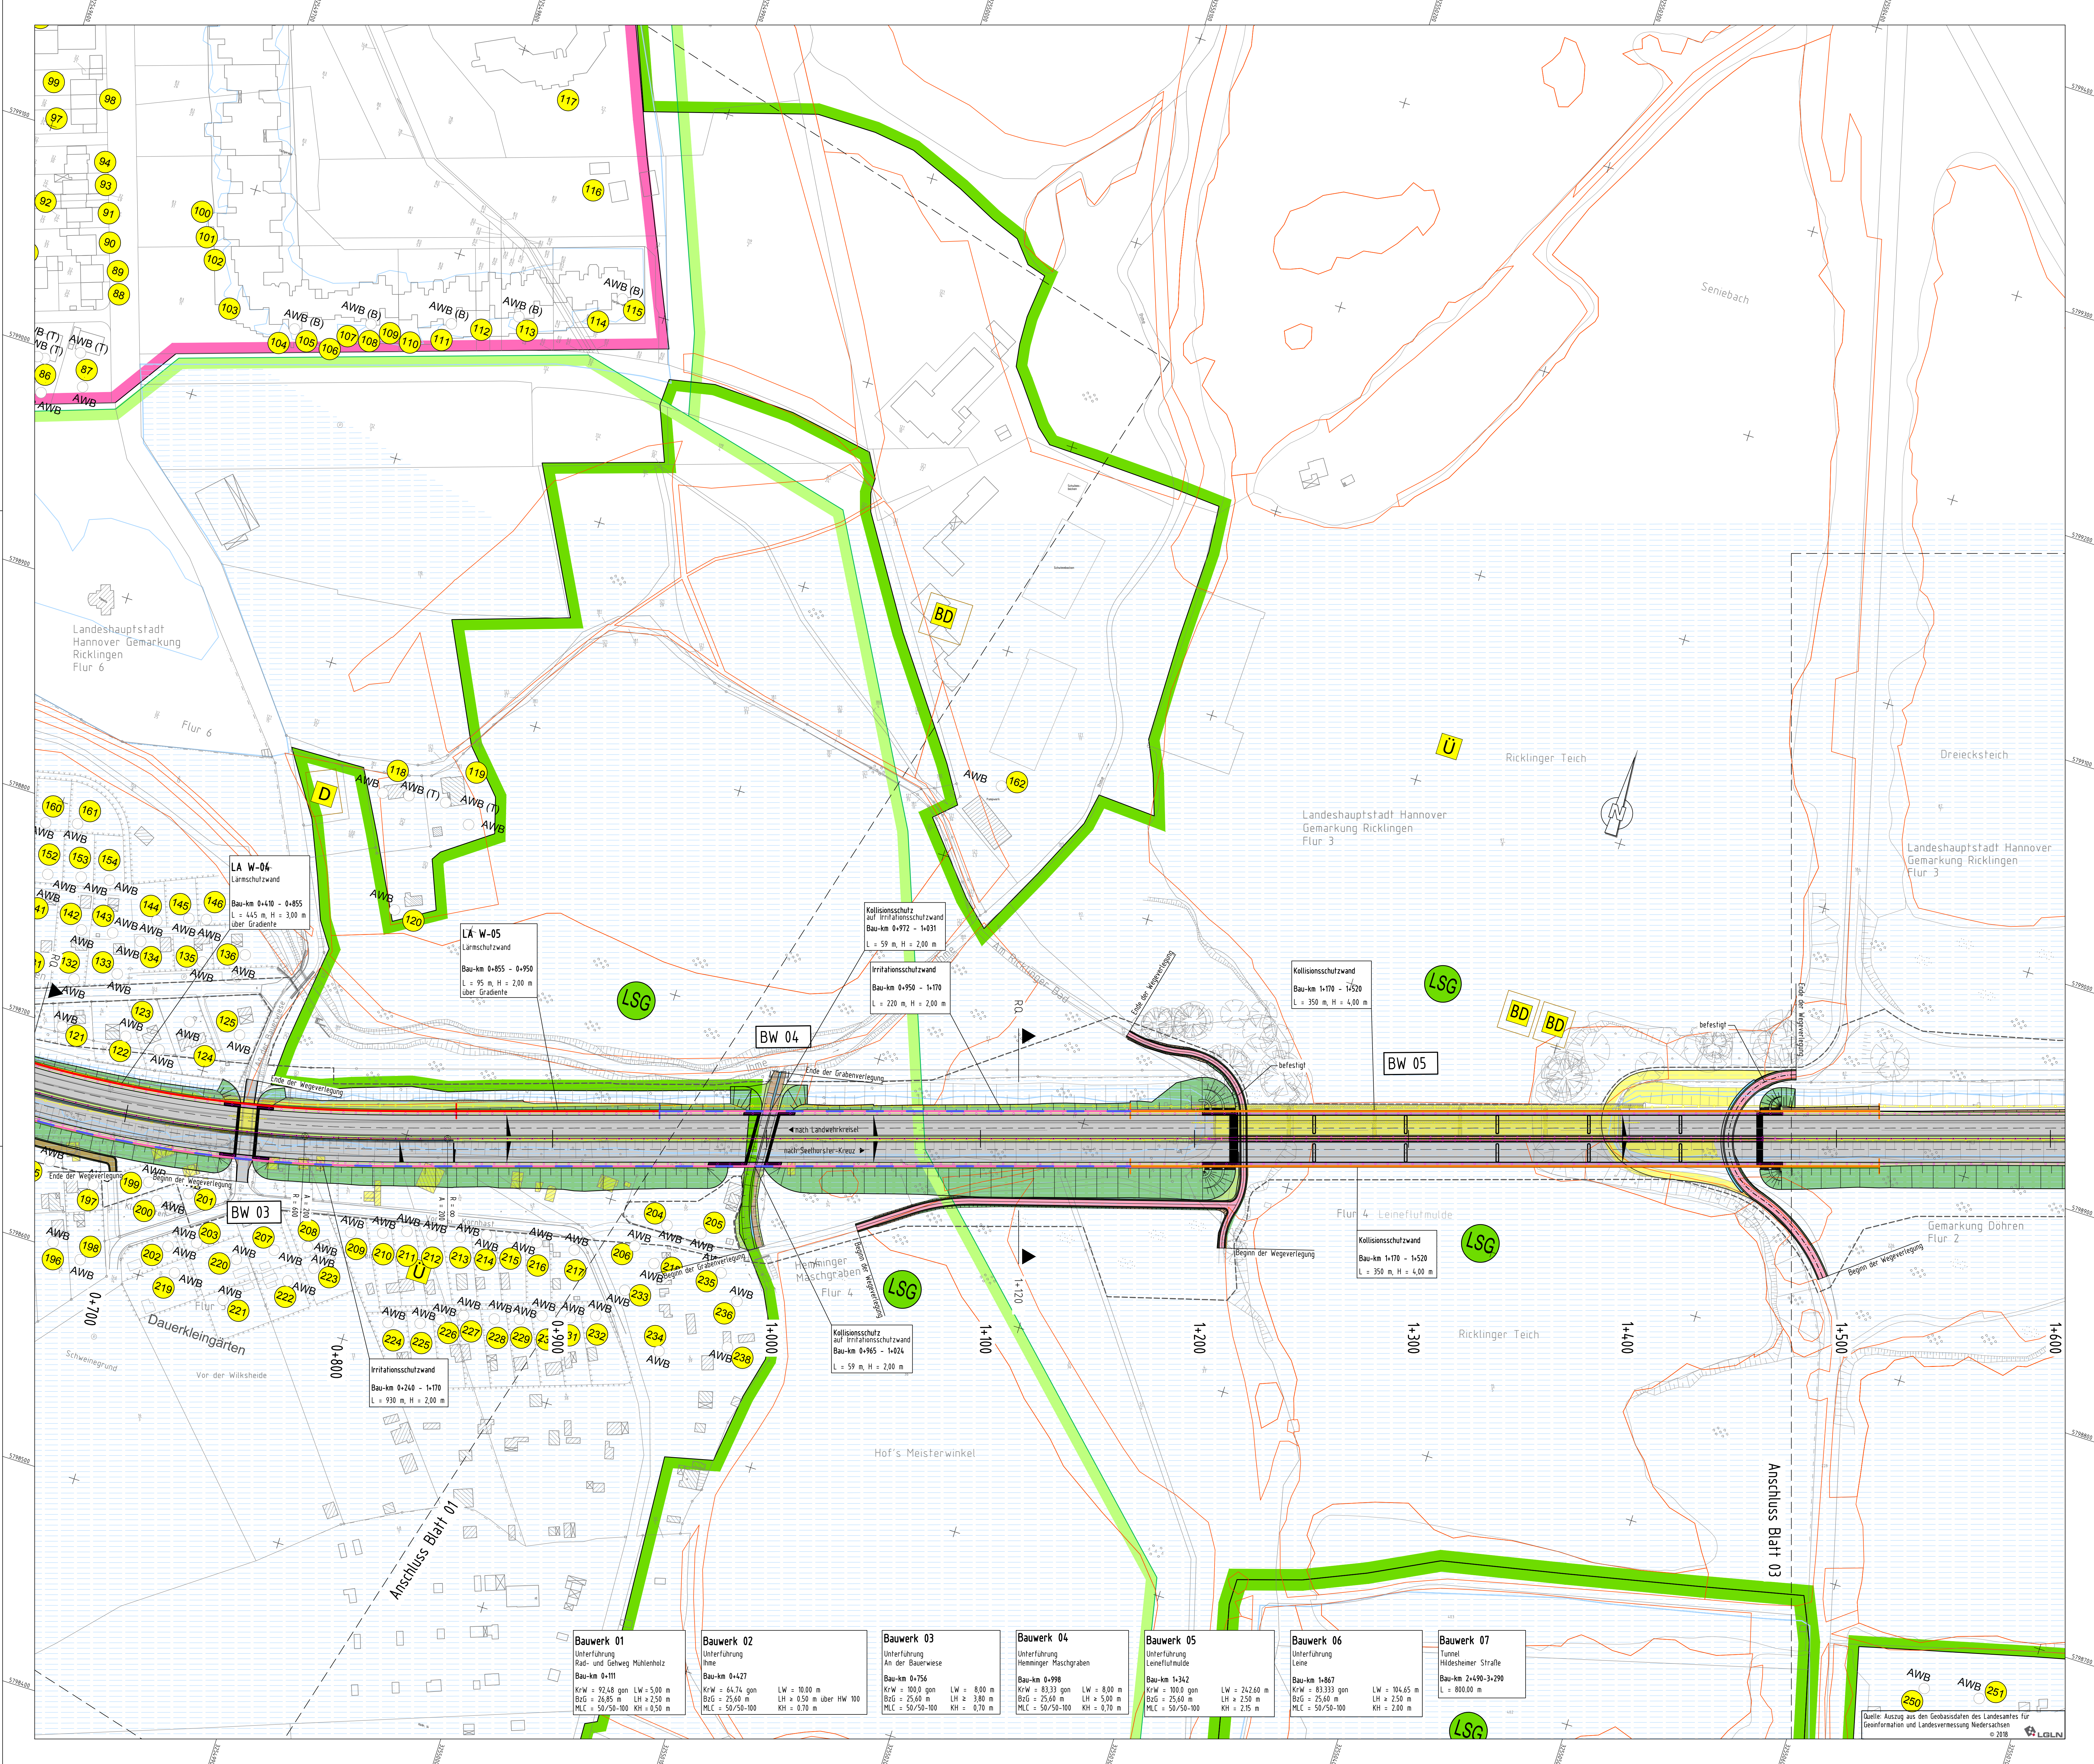

Zeichenerklärung

Planung:

- Ausbau B3
- Einschnittsbesetzung
- Bankett
- Richtungsfahrtbahn mit Fahrfeldaufteilung
- Mittelstreifen, Achse
- Richtungsfahrtbahn mit Fahrfeldaufteilung
- Bankett
- Dammabschöpfung
- Brücke
- Tunnelportal

Immissionsschutz:

- Lärmschutzwand
- Lärmschutzwand (Bestand)
- Kollisionschutzwand
- Irritationschutzwand für Vogel und Fledermaus
- offenporiger Asphalt
- Gebäudesite mit Grenzwertüberschreitung
- Objekt-Nummer ohne Grenzwertüberschreitung
- Objekt-Nummer mit Grenzwertüberschreitung
- Außenbereich ohne Grenzwertüberschreitung

Bestand:

- Hauptgebäude
- Nebengebäude
- Bestand

Gebiete und Flächen:

- Wohnbaufläche
- gemischte Baufläche
- gewerbliche Baufläche
- Sonderbaufläche

Legende:

- Geh-/Radweg
- Radweg
- Gehweg
- geplanter Gebäudeabruch
- Rückbaufläche
- Schutzzeichnung
- Angriffsdämpfer
- Tunnel
- Bohrpfahlwand

Legende:

- (T) = Terasse
- (B) = Balkon
- (T/B) = Terasse / Balkon

1 2 3 4 5

Entwurfsbearbeiter: **BUNG** **SCZ**

Projekt-Nr.: 16036

bearbeitet: Czarnetzki 12/19

gezeichnet: Tusch 12/19

geprüft: Dr. Krakowski

Entwurfsaufstellung:

Niedersächsische Landesbehörde für Straßenbau und Verkehr

zentraler Geschäftsbereich 3


Projektteam B3

Göttinger Chaussee 76A

30519 Hannover

P-Nr.: 166827

nachgeprüft: Tacke

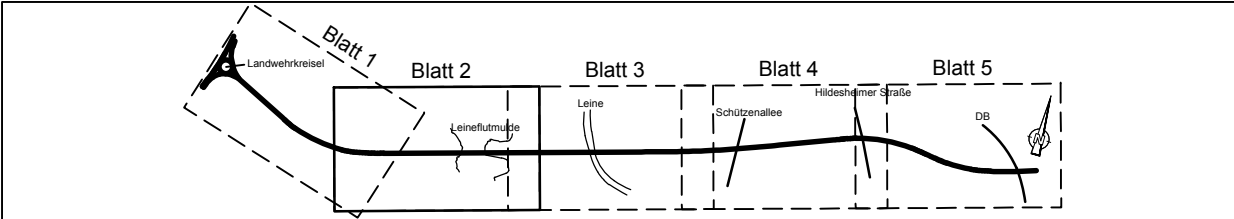

FESTSTELLUNGSENTWURF

Straßenbauverwaltung des Landes Niedersachsen

Unterlage / Blatt-Nr.: 7 / 2

Lageplan - Immissions-schutzmaßnahmen

Planindex: BSW-FEL-LP0200-07-00-002-1-00

Maßstab: 1:1000

B3/Südschnellweg Hannover

Bau-km 0+037 - 3+855

Aufgestellt:

Hannover, den 14.01.2020

Niedersächsische Landesbehörde für Straßenbau und Verkehr

zentraler Geschäftsbereich 3

Projektteam B3

Im Auftrag: gsc Tacke