


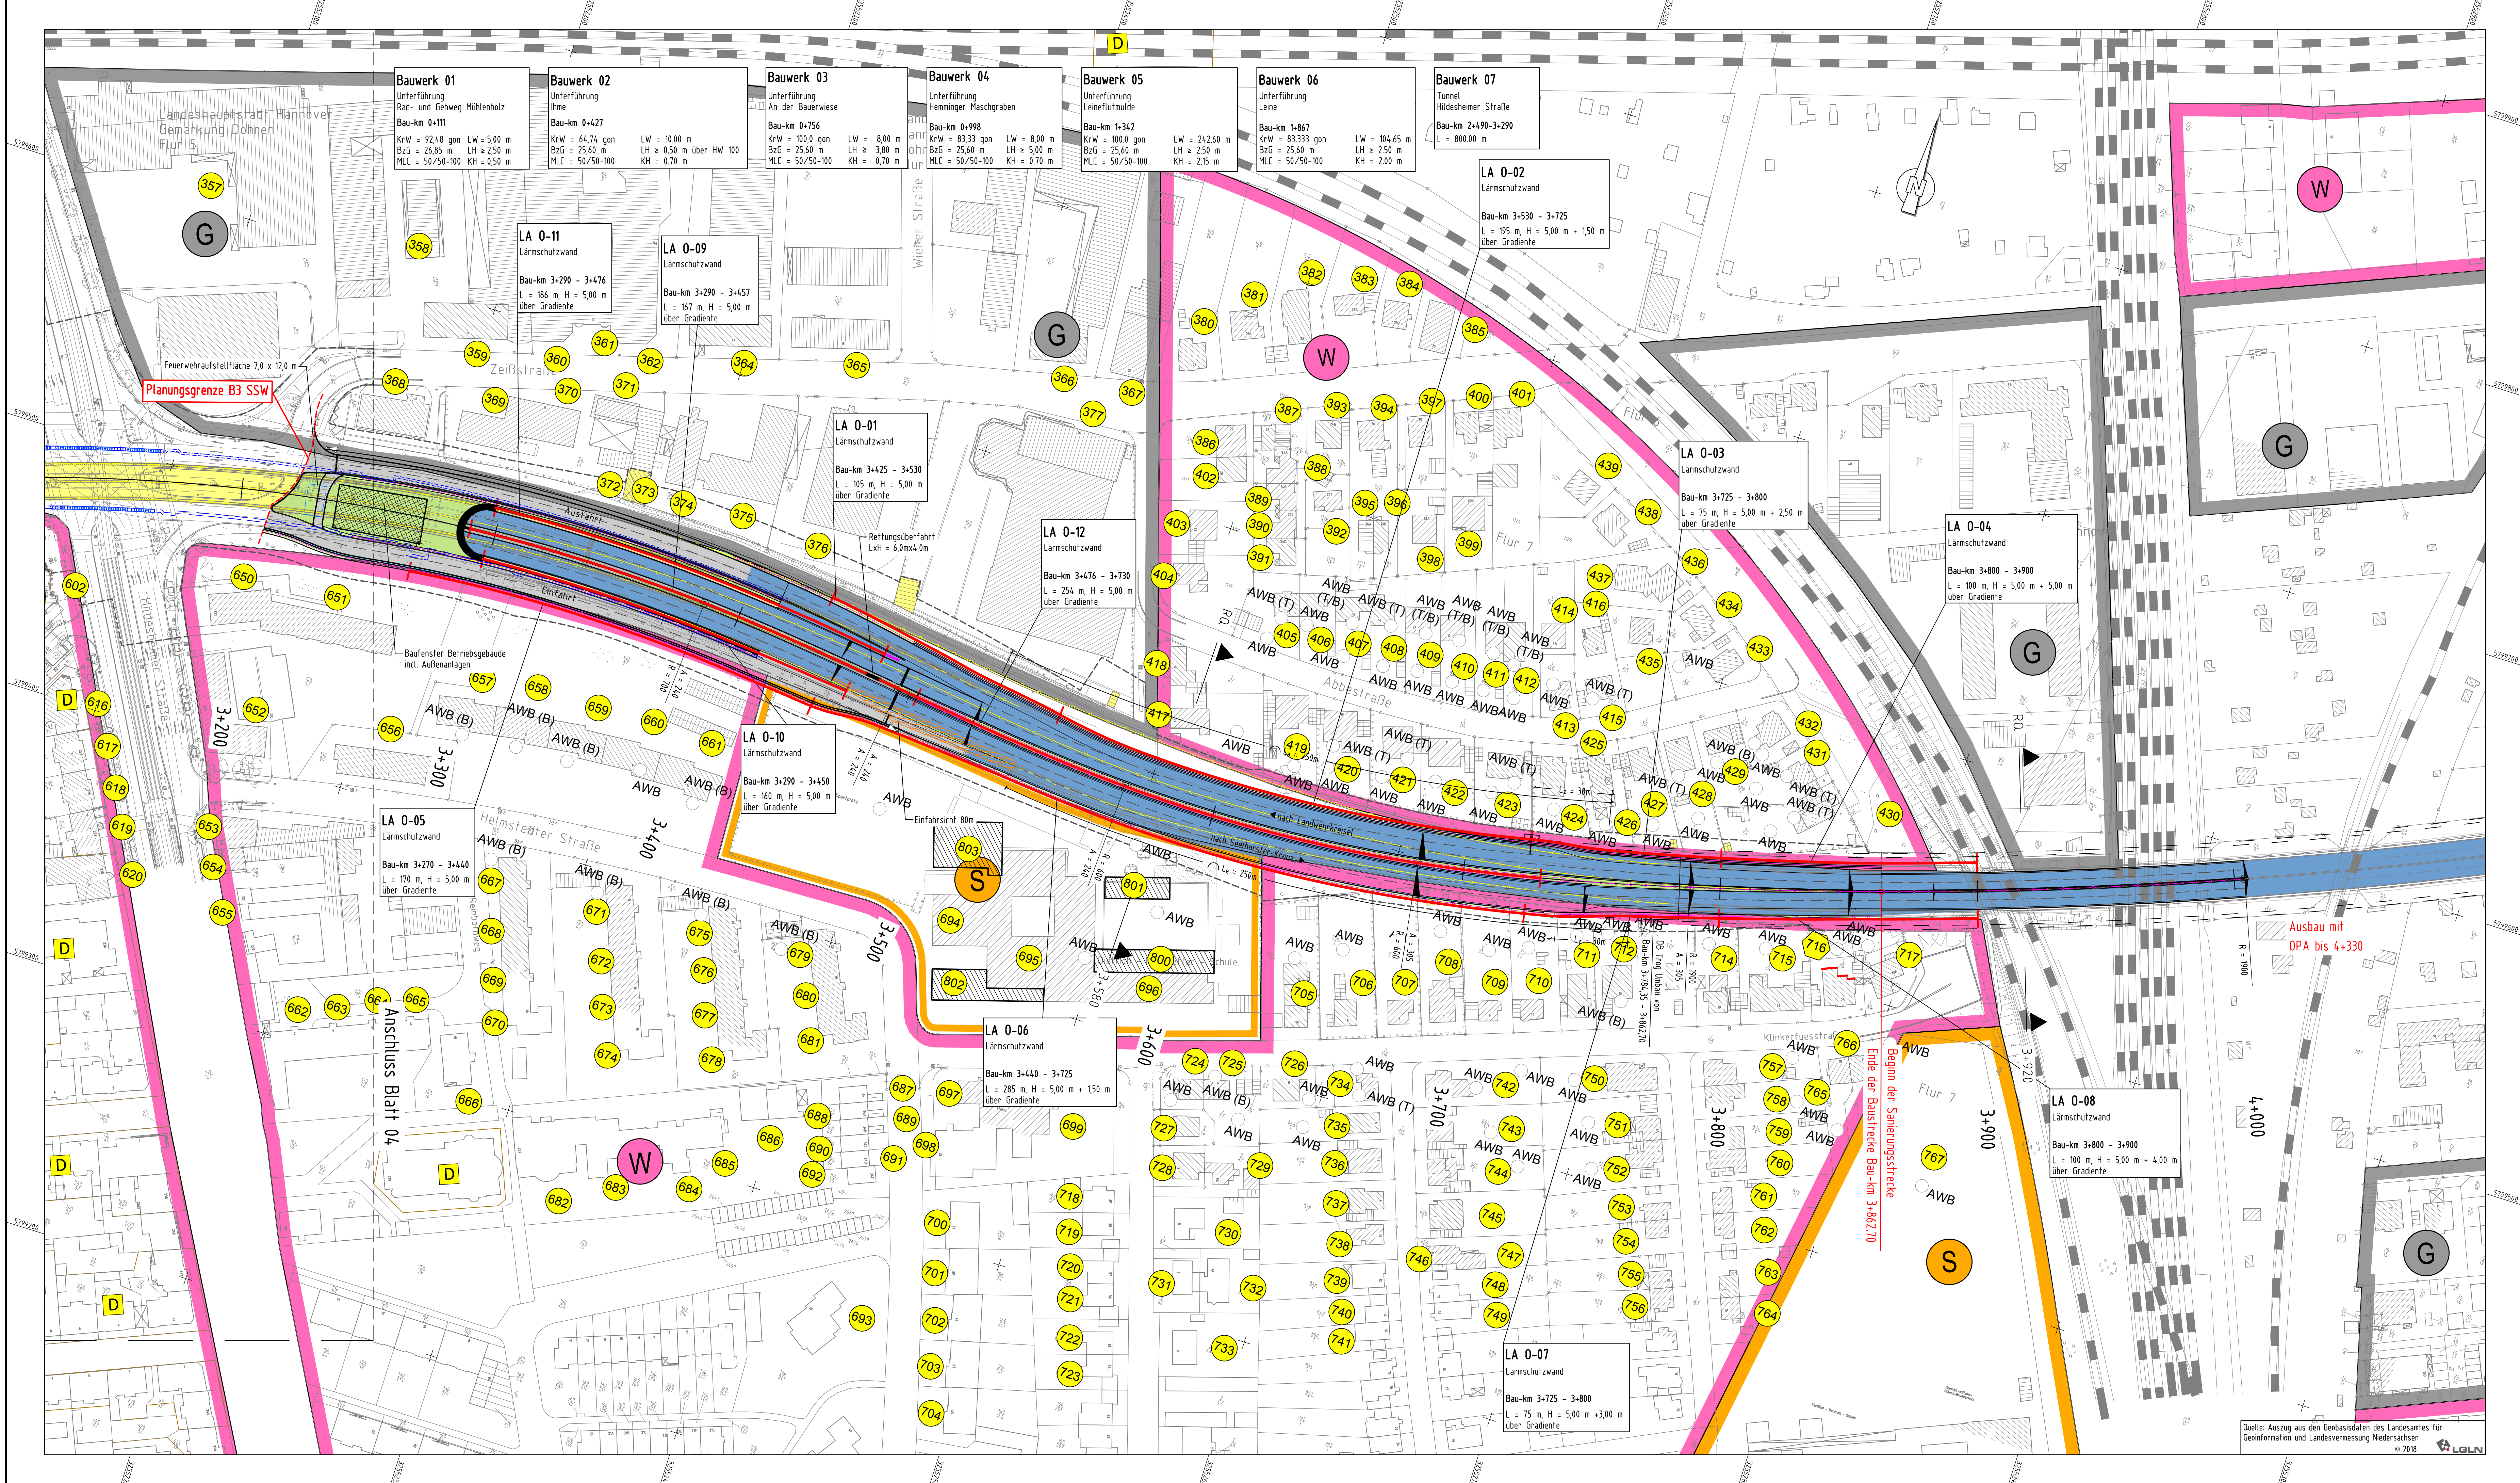

Zeichenerklärung

Planung:

- Ausbau B3
- Einschnittböschung
- Bankett
- Richtungsfahrbahn mit Fahrfreiaufteilung
- Mittelstreifen, Achse
- Richtungsfahrbahn mit Fahrfreiaufteilung
- Bankett
- Dammabstimmung
- Brücke
- Tunnelportal

Immissionsschutz:

- Lärmschutzwand
- Lärmschutzwand (Bestand)
- Kollisionschutzwand
- Irritationschutzwand für Vogel und Fledermäuse
- offener Asphalt
- Gebäudeseite mit Grenzüberschreitung
- Objekt-Nummer ohne Grenzüberschreitung
- Objekt-Nummer mit Grenzüberschreitung
- Außenwohnbereich ohne Grenzüberschreitung
- AWB
- (T) = Terasse
- (B) = Balkon
- (T/B) = Terasse / Balkon

Bestand:

- Hauptgebäude
- Nebengebäude
- Bestand

Gebiete und Flächen:

- Wohnbaufläche (W)
- gemischte Baufläche (M)
- gewerbliche Baufläche (G)
- Sonderbaufläche (S)

1 2 3 4 5

Entwurfsbearbeiter: **Emich Berger** **BUNG** **SZ SCHMETTA**

INGE B3 - Emich-Berger/BUNG/Schmetta

Projekt-Nr.: 16036

bearbeitet: Czarnetzki 12/19

gezeichnet: Tusch 12/19

geprüft: Dr. Krakowski

Entwurfsaufstellung: **Niedersächsische Landesbehörde für Straßenbau und Verkehr**
zentraler Geschäftsbereich 3
Projektteam B3
Göttinger Chaussee 76A
30519 Hannover

P-Nr.: 165827

nachgeprüft: Tacke

Blatt 1 Blatt 2 Blatt 3 Blatt 4 Blatt 5

FESTSTELLUNGSENTWURF

Straßenbauverwaltung des Landes Niedersachsen

Unterlage / Blatt-Nr.: 7 / 5
Lageplan - Immissions-schutzmaßnahmen

Planindex: SSW FE LP 2020 07 00 00 21 H 0 Maßstab: 1 : 1000

B3/Südschnellweg Hannover
Bau-km 0+037 - 3+855

Aufgestellt: Hannover, den 14.01.2020
Niedersächsische Landesbehörde für Straßenbau und Verkehr
zentraler Geschäftsbereich 3
Projektteam B3

Im Auftrag: gest. Tacke

Quelle: Auszug aus den Geobasisdaten des Landesamtes für Geoinformation und Landesvermessung Niedersachsen
© 2018