


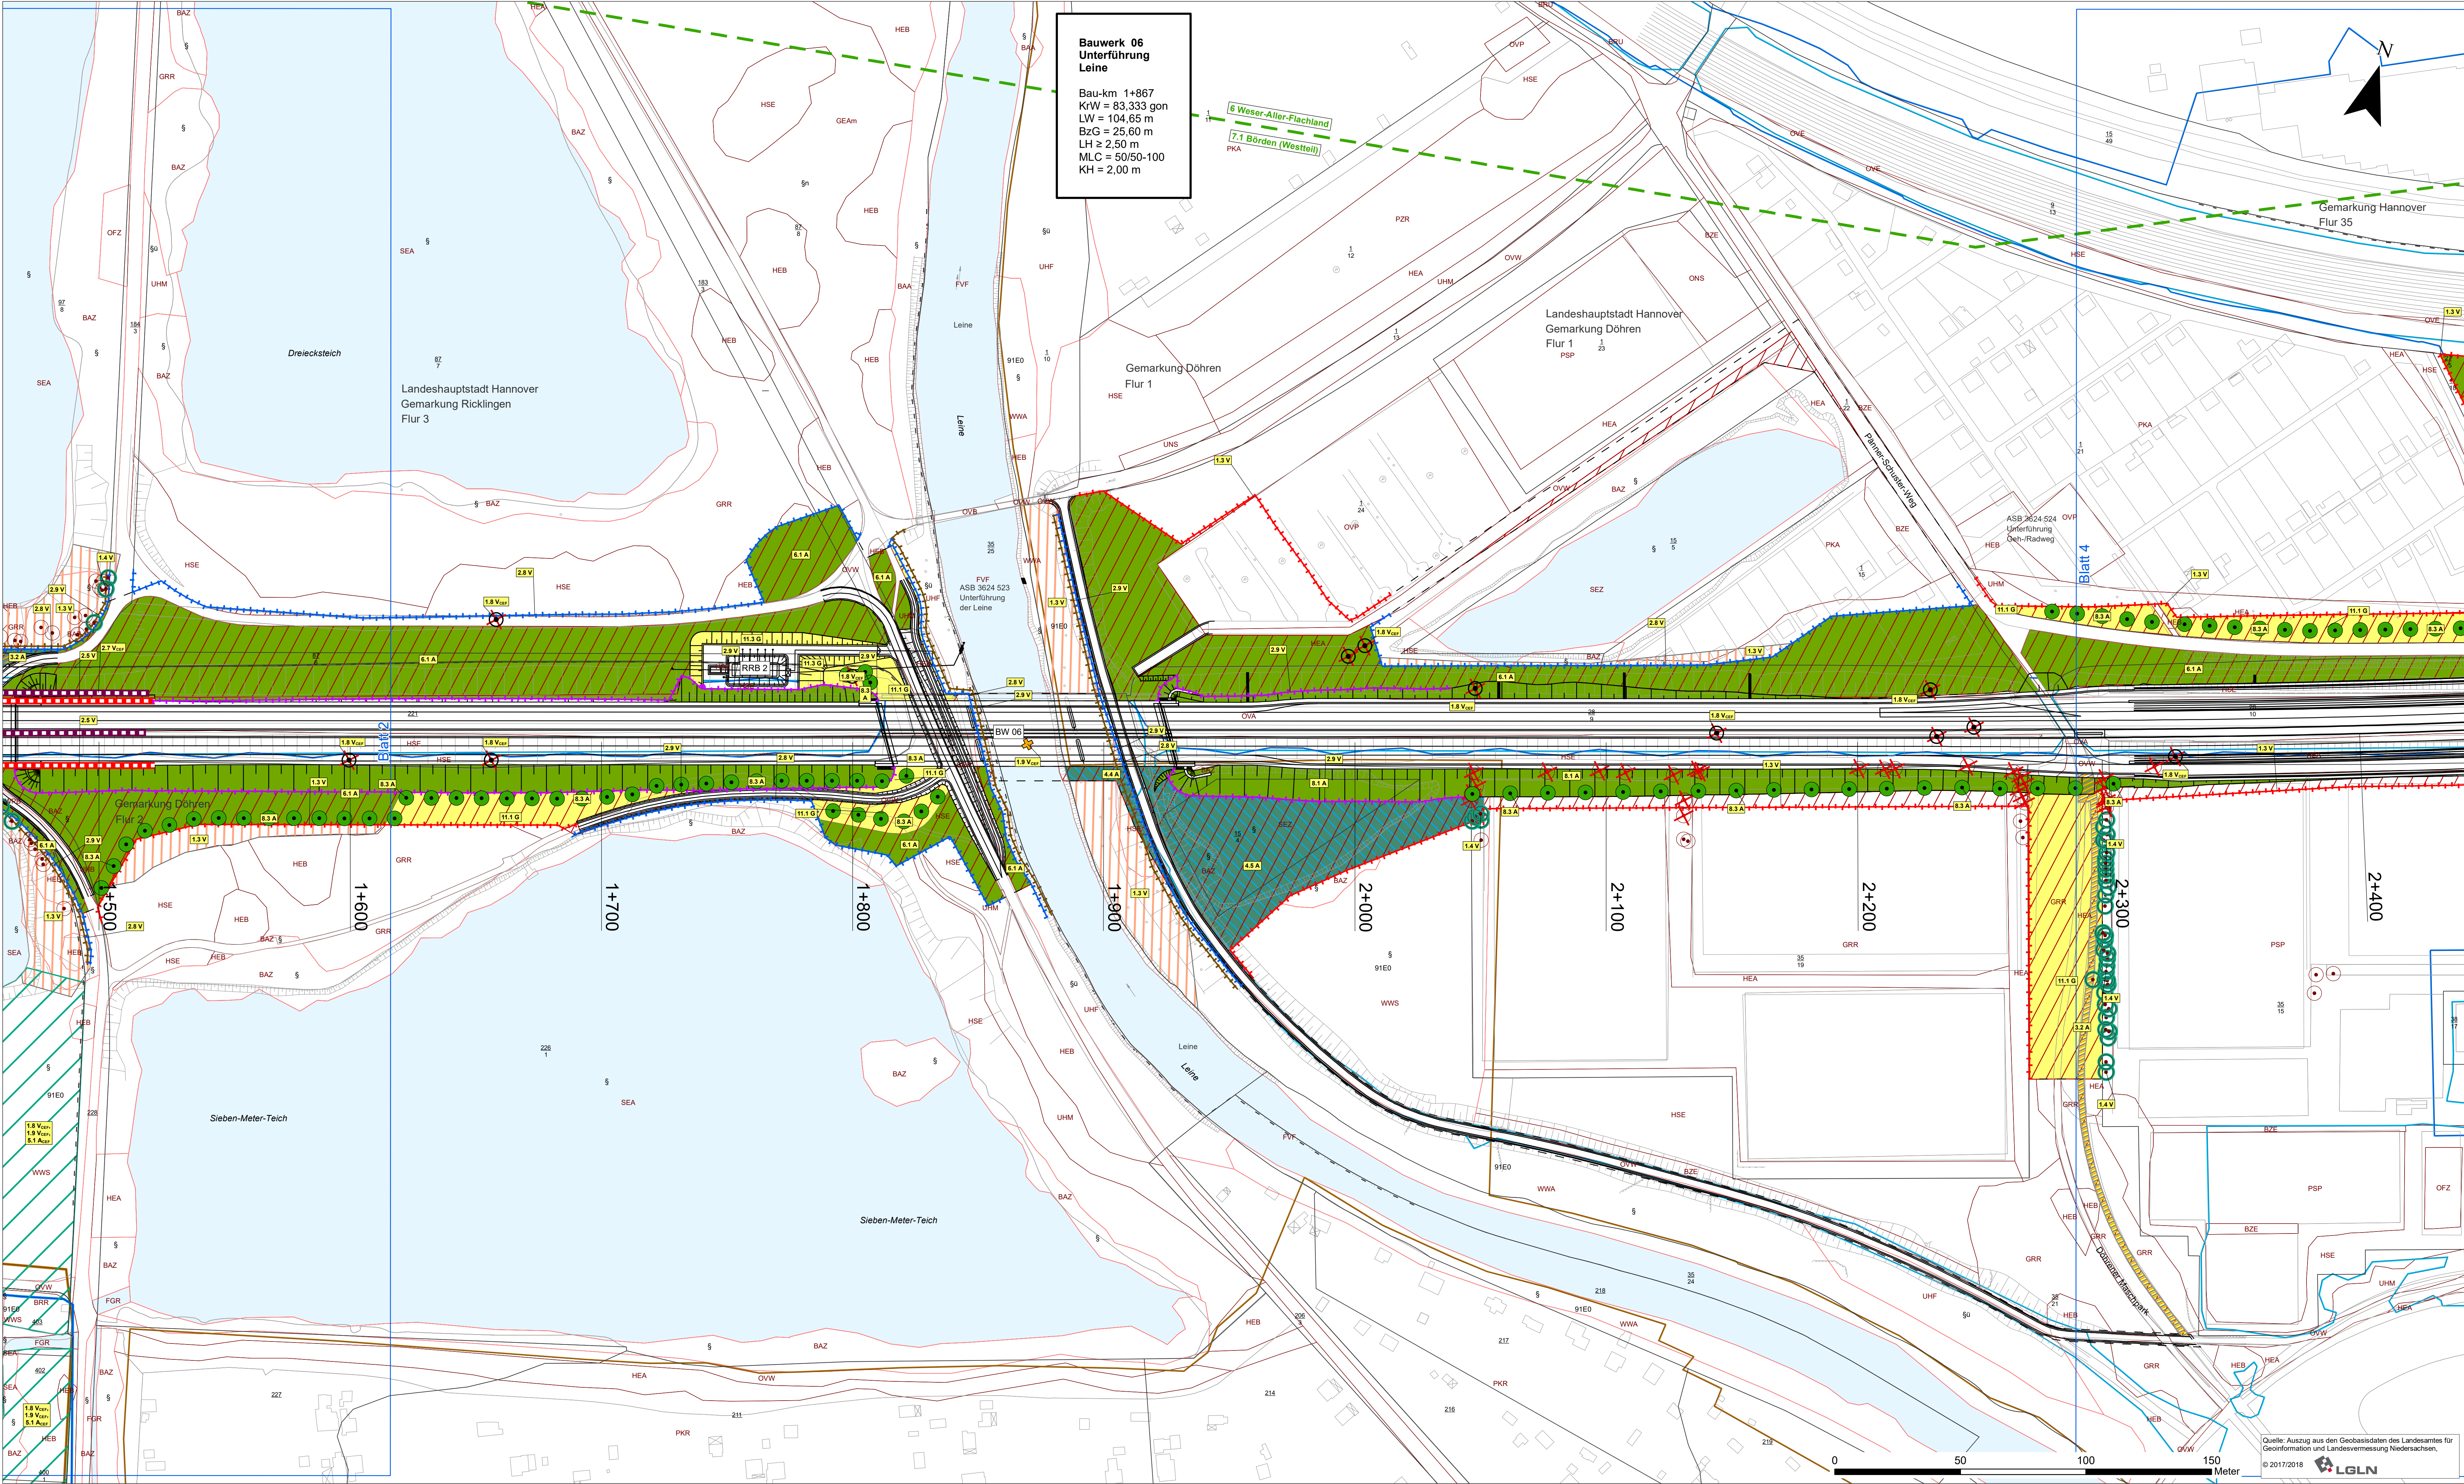

**Bauwerk 06
Unterführung
Leine**


Bau-km 1+867
KrW = 83,333 gon
LW = 104,65 m
BzG = 25,60 m
LH ≥ 2,50 m
MLC = 50/50-100
KH = 2,00 m

Entwurfsbearbeitung:	Projekt-Nr.: P885
	bearbeitet: Püschel
Lortzingstraße 1 30177 Hannover www.boschpartner.de	gezeichnet: Rohr/Fett
	geprüft: Günnewig

Entwurfsbearbeitung:	Projekt-Nr.: 16036
	bearbeitet: Meister
	gezeichnet: Tusch
	geprüft: Krakowski
INGE B3 - Emch+Berger/BUNG/Schmetta	

Entwurfsaufstellung:	P-Nr.: 165827
Niedersächsische Landesbehörde für Straßenbau und Verkehr zentraler Geschäftsbereich 3 Projektteam B3 Göttinger Chaussee 76A 30519 Hannover	nachgeprüft: Massold

Lage des
Blattschnitts

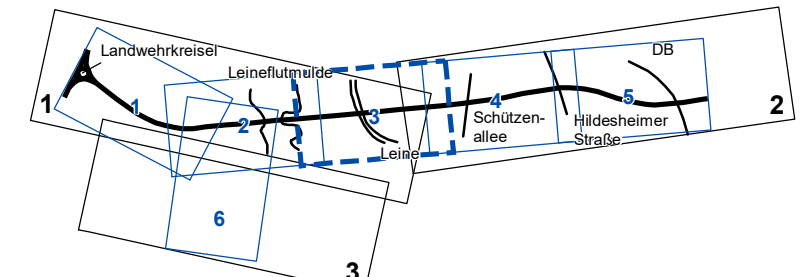

FESTSTELLUNGSENTWURF

	Unterlage / Blatt-Nr.: 9.2 / 3
Maßnahmenlageplan	
Planindex: S S W - F - L - F 0 6 0 0 0 9 0 2 - 0 0 3 - V - 0 0	
Maßstab 1 : 1000	
B3 / Südschnellweg Hannover Bau-km 0+037 - 3+862,70	
Aufgestellt:	
Hannover, den 14.01.2020 Niedersächsische Landesbehörde für Straßenbau und Verkehr zentraler Geschäftsbereich 3 Projektteam B3 Im Auftrag: <u>gez. Tacke</u>	