


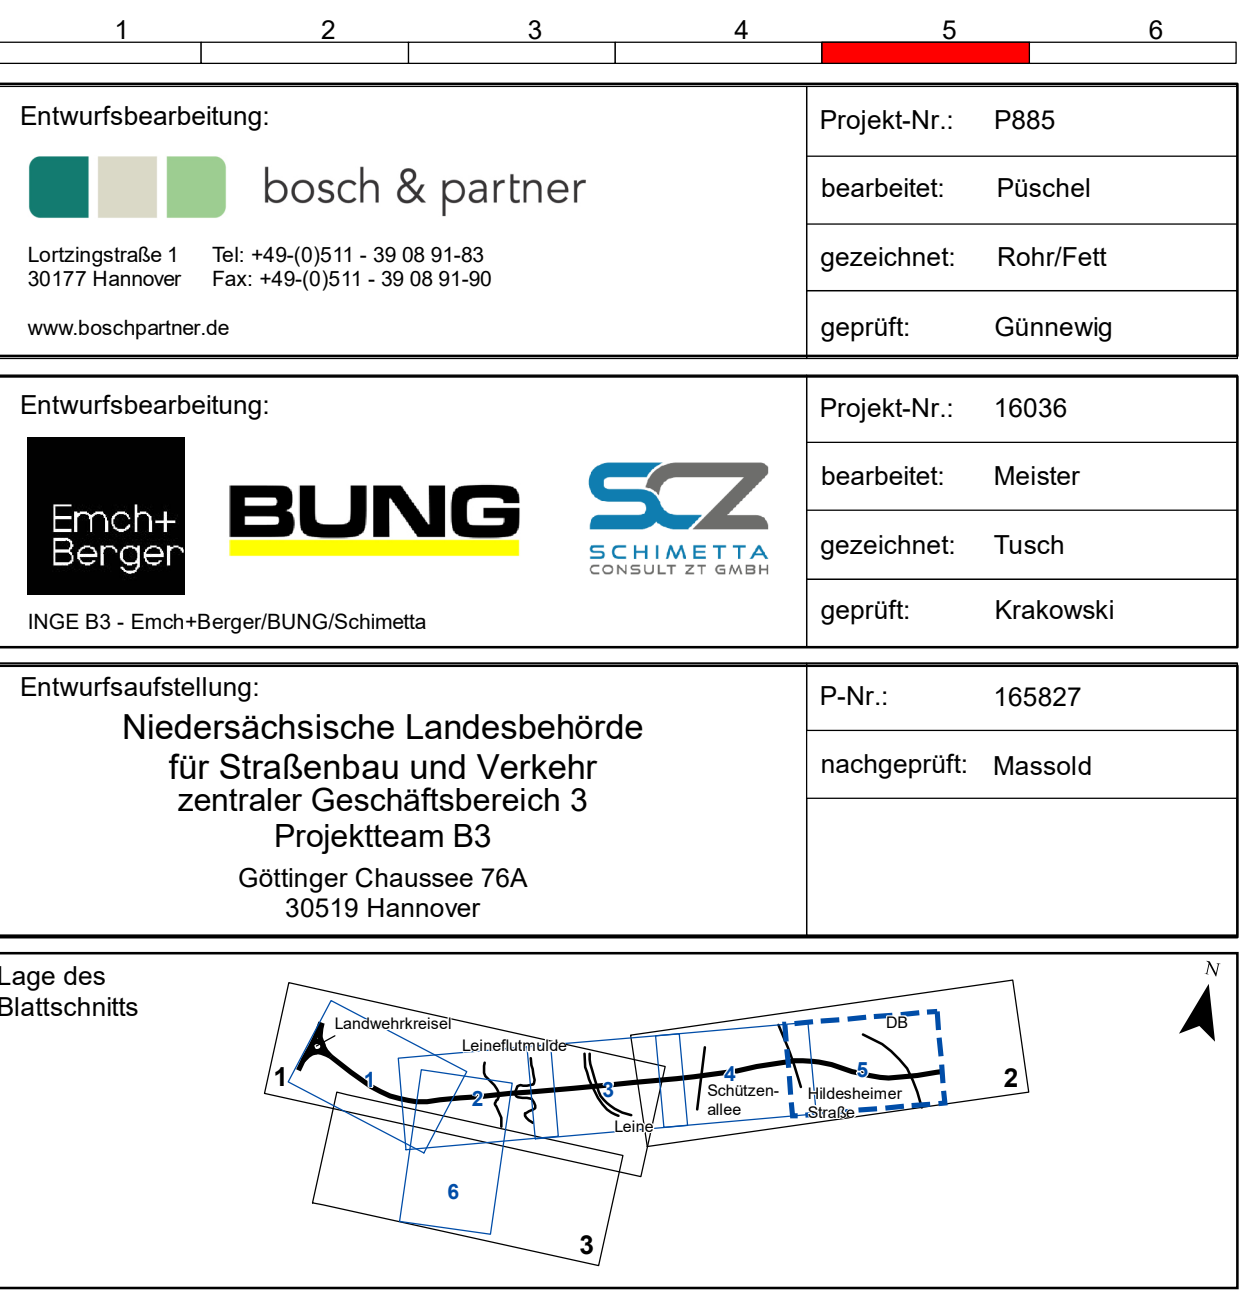

	Straßenbauverwaltung des Landes Niedersachsen		Urkunde / Blatt-Nr.: 9.2 / 3
Maßnahmenlageplan			
Planindex: S S W - F E - L P 0 6 0 0 - 0 9 0 2 - 0 0 5 - V - 0 0			Maßstab 1 : 1000
B3 / Südschnellweg Hannover			
Bau-km 0+037 - 3+862,70			
Aufgestellt:			
Hannover, den <u>14.01.2020</u>			
Niedersächsische Landesbehörde für Straßenbau und Verkehr zentraler Geschäftsbereich 3 Projektteam B3			
Im Auftrage: <u>gez. Tacke</u>			