



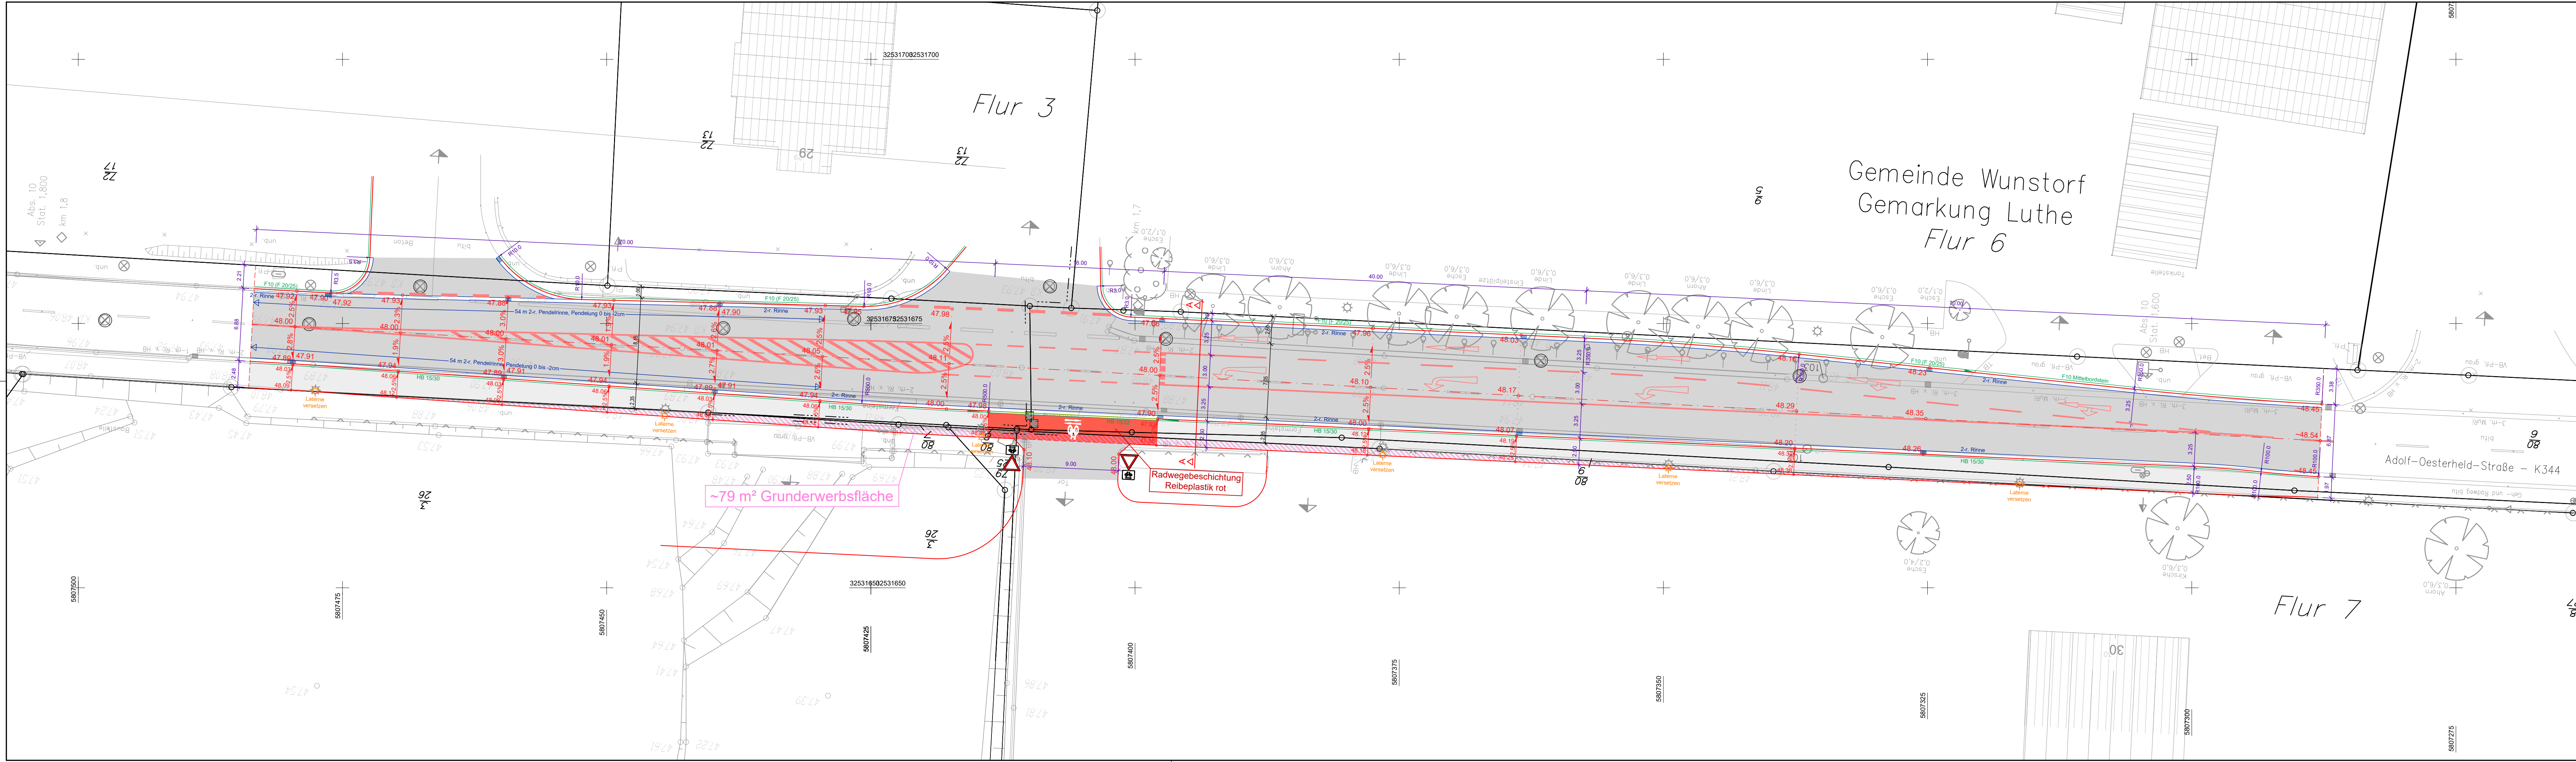

LEGENDE:

Oberflächen

- Asphalt
- Asphalt Gehweg
- Radwegemarkierung, rot
- Vorderkante Hochbordstein HB 15/30
- Vorderkante Rundbordstein RB 15/22
- Vorderkante Einfassungsstein EF 6/20

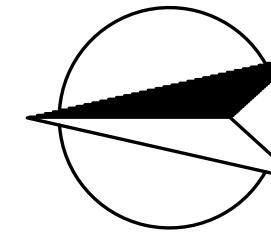

LP OKFF = ± 0.00m = NHN + XXX m

Anlage zum Planverzicht

BAUHERR:
CLIENT:
Institutional Investment-Partners GmbH,
handelnd für das Sondervermögen Garbe Logistik Immobilien Fonds Plus
Hamburger Allee 45
60486 Frankfurt

AUFTRAGGEBER
HAGEDORN
Hagedorn Bau GmbH
Werner-von-Siemens-Straße 18
33334 Gütersloh

ENTWURFSPLANUNG
GESELLSCHAFT FÜR PLANUNG
UND BAULEITUNG MBH
INGENIEURPLAN
Werner-Bock-Str. 38
33602 Bielefeld
Telefon (05 21) 16486-0
Telefax (05 21) 16486-29
E-Mail info@smi-plan.de
Internet www.smi-plan.de
GEZ. woer/kamp
DAT. 09.06.2021
GEPR. DAT.

PROJEKT
Neubau Kleintransporterstellplätze
Adolf-Oesterheld-Straße
Wunstorf
INHALT
LAGEPLAN
Linksabbieger Adolf-Oesterheld-Str.

PROJEKT-NR. 20024
PHA. 3
PLANER TB
PLAN-ART EW
EBENE XX
BL.-NR. 205
INDEX -
MASS-STAB: SCALE: 1:250

CAD-MODELL: 20024-KL00250-70C.DWG
PLOTDATEI:
BLATTGRÖSSE: 1189x297