


Umverlegung des Grabens,
Ersatzneubau des Durchlasses

Durchlass im Zuge der E 233, Graben Nr. 308
Bau-km 105+104
(KD 1,99m x 1,25m; L=53,0 m)

Lageplan
M 1 : 1.000

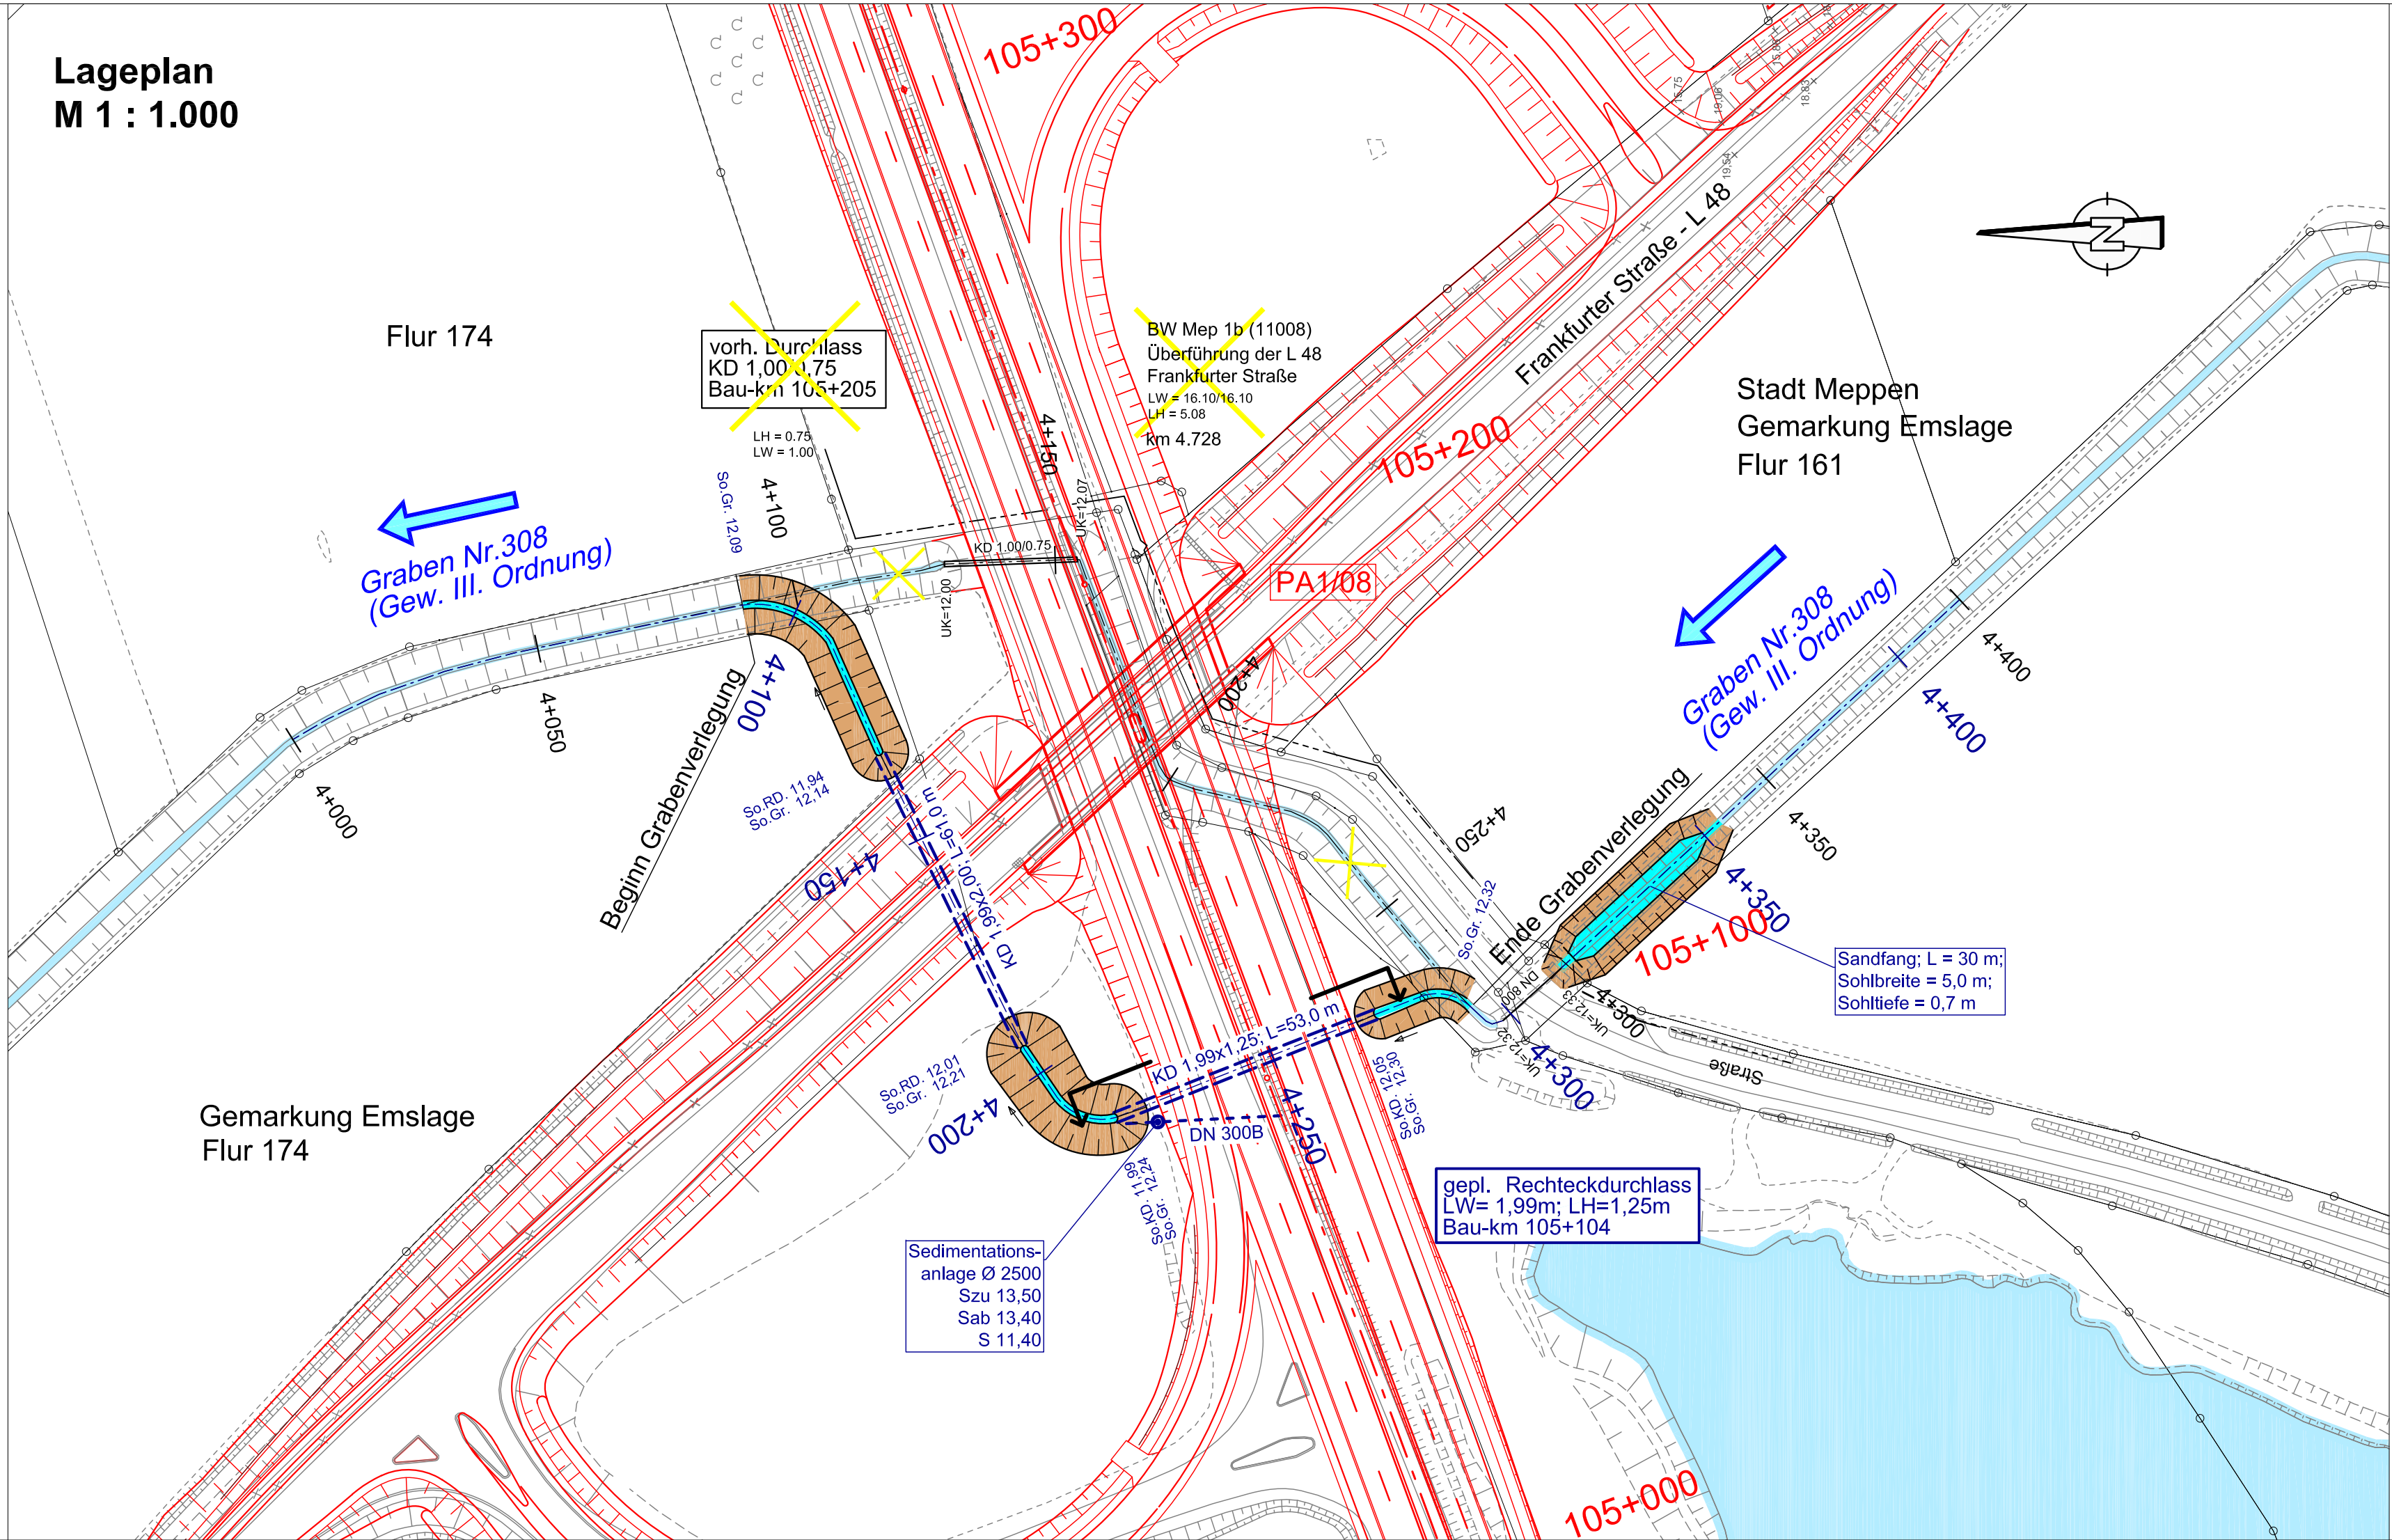

Zeichenerklärung:

kreuzendes Gewässer	vorh. Bauwerk	entfällt
Achse Gewässer	gepl. Bauwerk	Planung Straße
Gewässerstationierung	Achse Planung	
gepl. Gewässerumverlegung	Stationierung	

Nr.	Art der Änderung	Datum	Zeichen

Entwurfsbearbeitung:	Planverfasser:	bearbeitet	März 2018	ULB
PLANUNGSGEMEINSCHAFT E 233 VKE 1		gezeichnet	März 2018	Lö
verleitet durch: Landschule Ingenieurgesellschaft mbH Salemstr. 7, 48529 Nordhorn Tel. (05921) 8844-0 - Fax. (05921) 8844-22	Rücken Partner Ingenieurgesellschaft mbH 48716 Meppen, Industriestraße 26a Tel. (05931) 9988200 - Fax. (05931) 9988209 eMail: info@rueckenpartner.de	geprüft	März 2018	ULB
		10 279 1		
		Ausschnitt aus Unterlage 5 Blatt 5		

Projektbearbeitung:	Landkreis Cloppenburg	Nachgeprüft:
Landkreis		Meppen, den 18.06.2018
		Landkreis Emsland
		Im Auftrage: gez. Thiele

FESTSTELLUNGSENTWURF

Planocodierung	290701	1	3	G	6	WU	1T	04	06	c	V
Straßenbauverwaltung des Landes Niedersachsen											
E 233 (B 402 / B 213 / B 72)											
von der AS Meppen (A 31) bis zur AS Cloppenburg (A 1)											
PROJIS-Nr.: 0306290710											
Unterlage / Blatt Nr.: 18.2.6 / 4											
Systemskizze											
Durchlass Graben Nr. 308											
Bau-km 105+104											
Maßstab: 1 : 1000 und 1 : 100											

Planungsabschnitt 1											
B 402 von der AS Meppen (A31) bis Meppen (B 70)											
Stat.: 100+000 bis 111+111,48											

Aufgestellt:	
Lingen, den 20.06.2018	
Niedersächsische Landesbehörde für Straßenbau und Verkehr	
- Geschäftsbereich Lingen -	
Im Auftrage: gez. Haberland	