


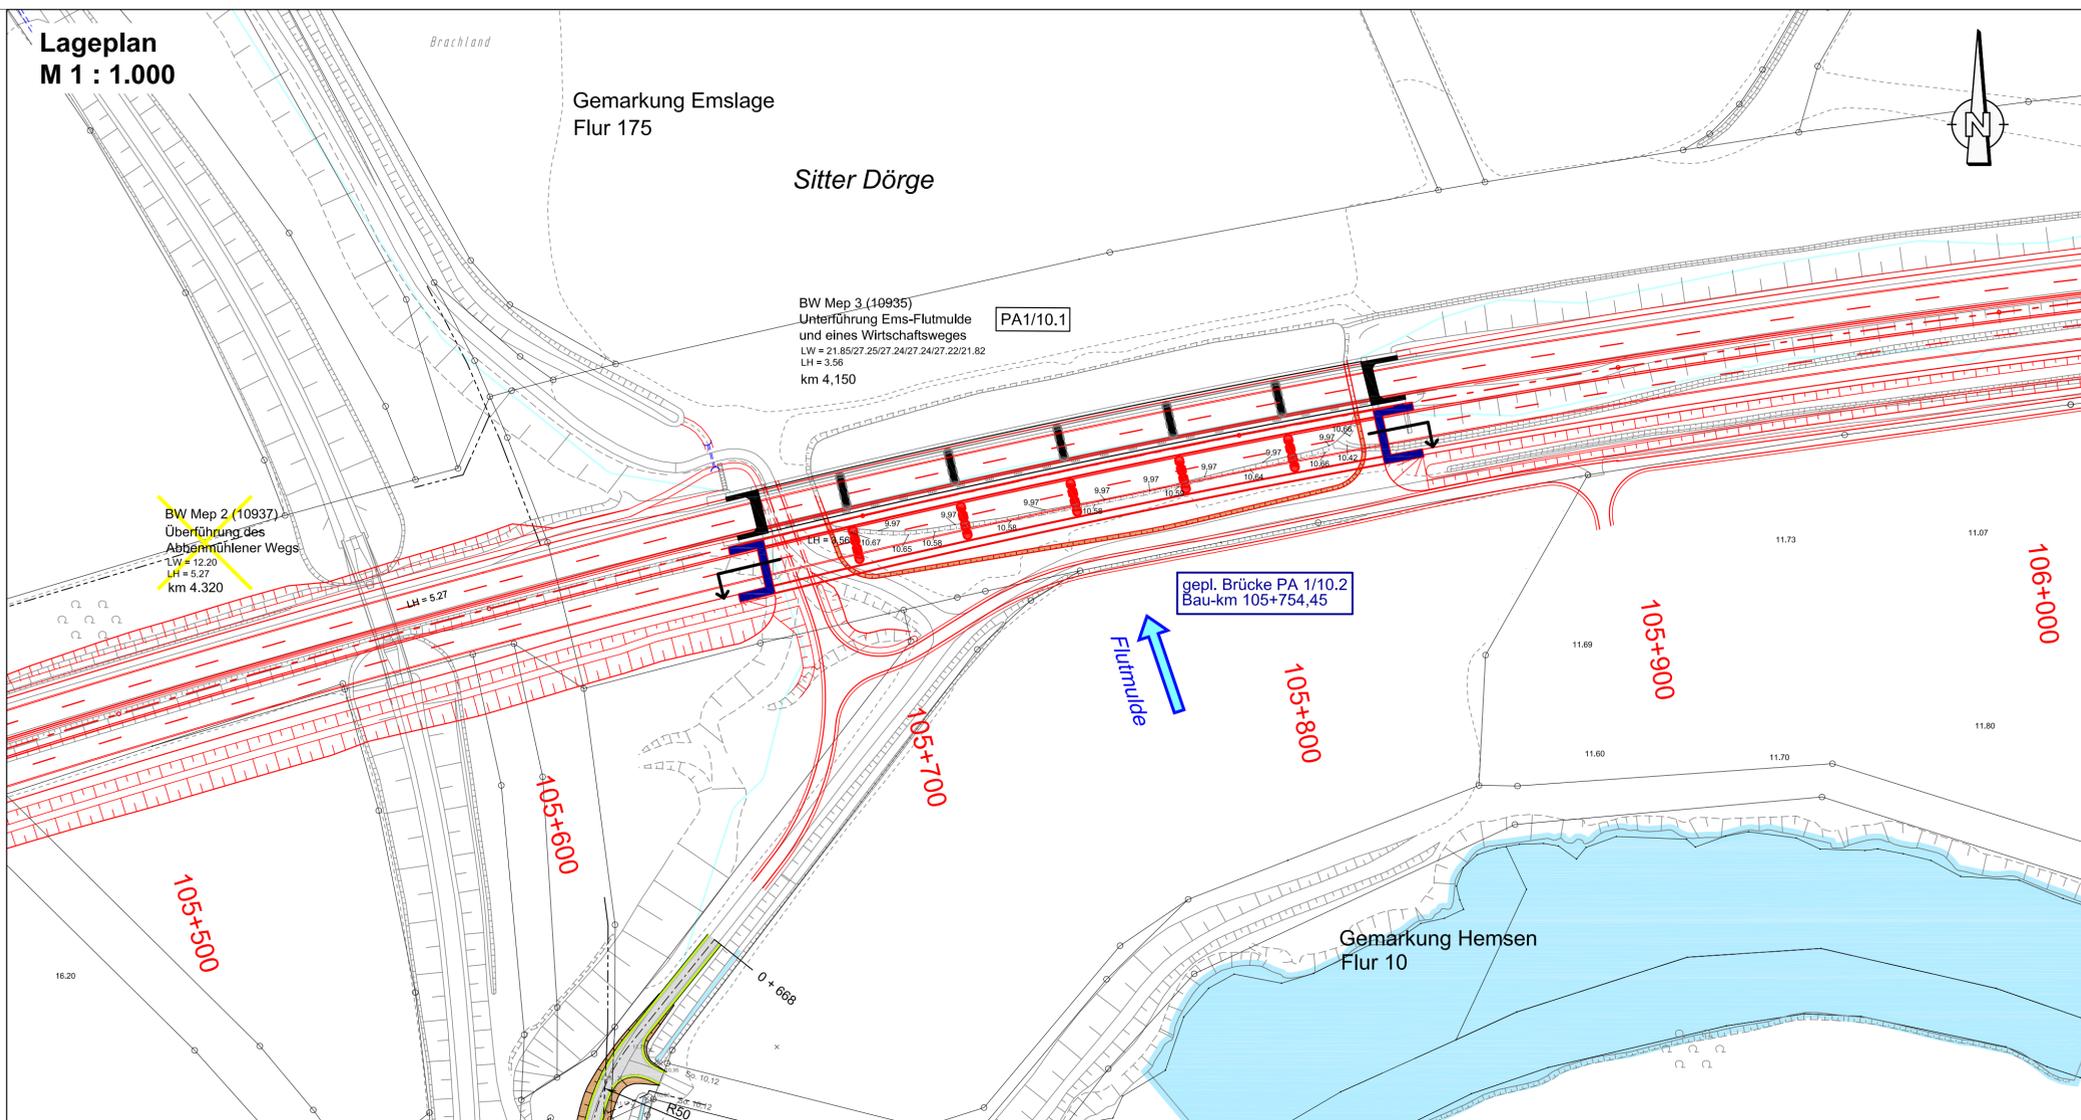

**Neubau des Bauwerkes,  
südlich der alten Brücke**

PA 1/10.2 (BW MEP 3; 10935)  
Brücke im Zuge der E 233 über die Flutmulde  
Bau-km 105+754,45

**Lageplan  
M 1 : 1.000**



**Zeichenerklärung:**

- vorh. Bauwerk
- gepl. Bauwerk
- Achse Gewässer
- Gewässerstationierung
- gepl. Gewässerumverlegung
- entfällt
- Planung Straße
- Stationierung
- Überschwemmungsgebiet

Nr.	Art der Änderung	Datum	Zeichen

Entwurfsbearbeitung: PLANUNGSGEMEINSCHAFT E 233 vKE 1 <small>vertreten durch Landschaftsingenieurgesellschaft mbH Sukkerhof 7, 49529 Nirdorn Tel. (0521) 8844-0 - Fax (0521) 8844-22</small>	Planverfasser: <b>Rücken   Partner</b> ingenieurgesellschaften <small>49716 Meppen, Industriestrasse 25a Tel. (0521) 999020-0 - Fax (0521) 999020-9 eMail: info@rueckenpartner.de</small>	bearbeitet gezeichnet geprüft <b>10 279 1</b>	ULB LÖ ULB
Ausschnitt aus Unterlage 5 Blatt 6			

Projektbearbeitung: Landkreis <b>Emsland</b>	Landkreis Cloppenburg 	<b>Nachgeprüft:</b> Meppen, den 18.06.2018 Landkreis Emsland Im Auftrage: gez. Theike
--	------------------------------	--

**FESTSTELLUNGSENTWURF**

Planocodierung 290701 1 3	G 6 WU 1T 05 06 c V
<b>Straßenbauverwaltung des Landes Niedersachsen</b> E 233 (B 402 / B 213 / B 72) von der AS Meppen (A 31) bis zur AS Cloppenburg (A 1)	Unterlage / Blatt Nr.: 18.2.6 / 5 Systemskizze PA 1/10.2 Brücke Flutmulde Maßstab: 1 : 1000 und 1 : 200
PROJIS-Nr.: 0306290710	
<b>Planungsabschnitt 1</b> <b>B 402 von der AS Meppen (A31) bis Meppen (B 70)</b> Stat.: 100+000 bis 111+111,48	
<b>Aufgestellt:</b> Lingen, den 20.06.2018 Niedersächsische Landesbehörde für Straßenbau und Verkehr - Geschäftsbereich Lingen - im Auftrage: gez. Haberland	