


**Neubau des Bauwerkes,  
südlich der alten Brücke**

**Lageplan  
M 1 : 1.000**

PA 1/11.2 (BW MEP 4; 10936)  
Brücke im Zuge der E 233 über den Ems-Altarm Versen  
Bau-km 106+667,48

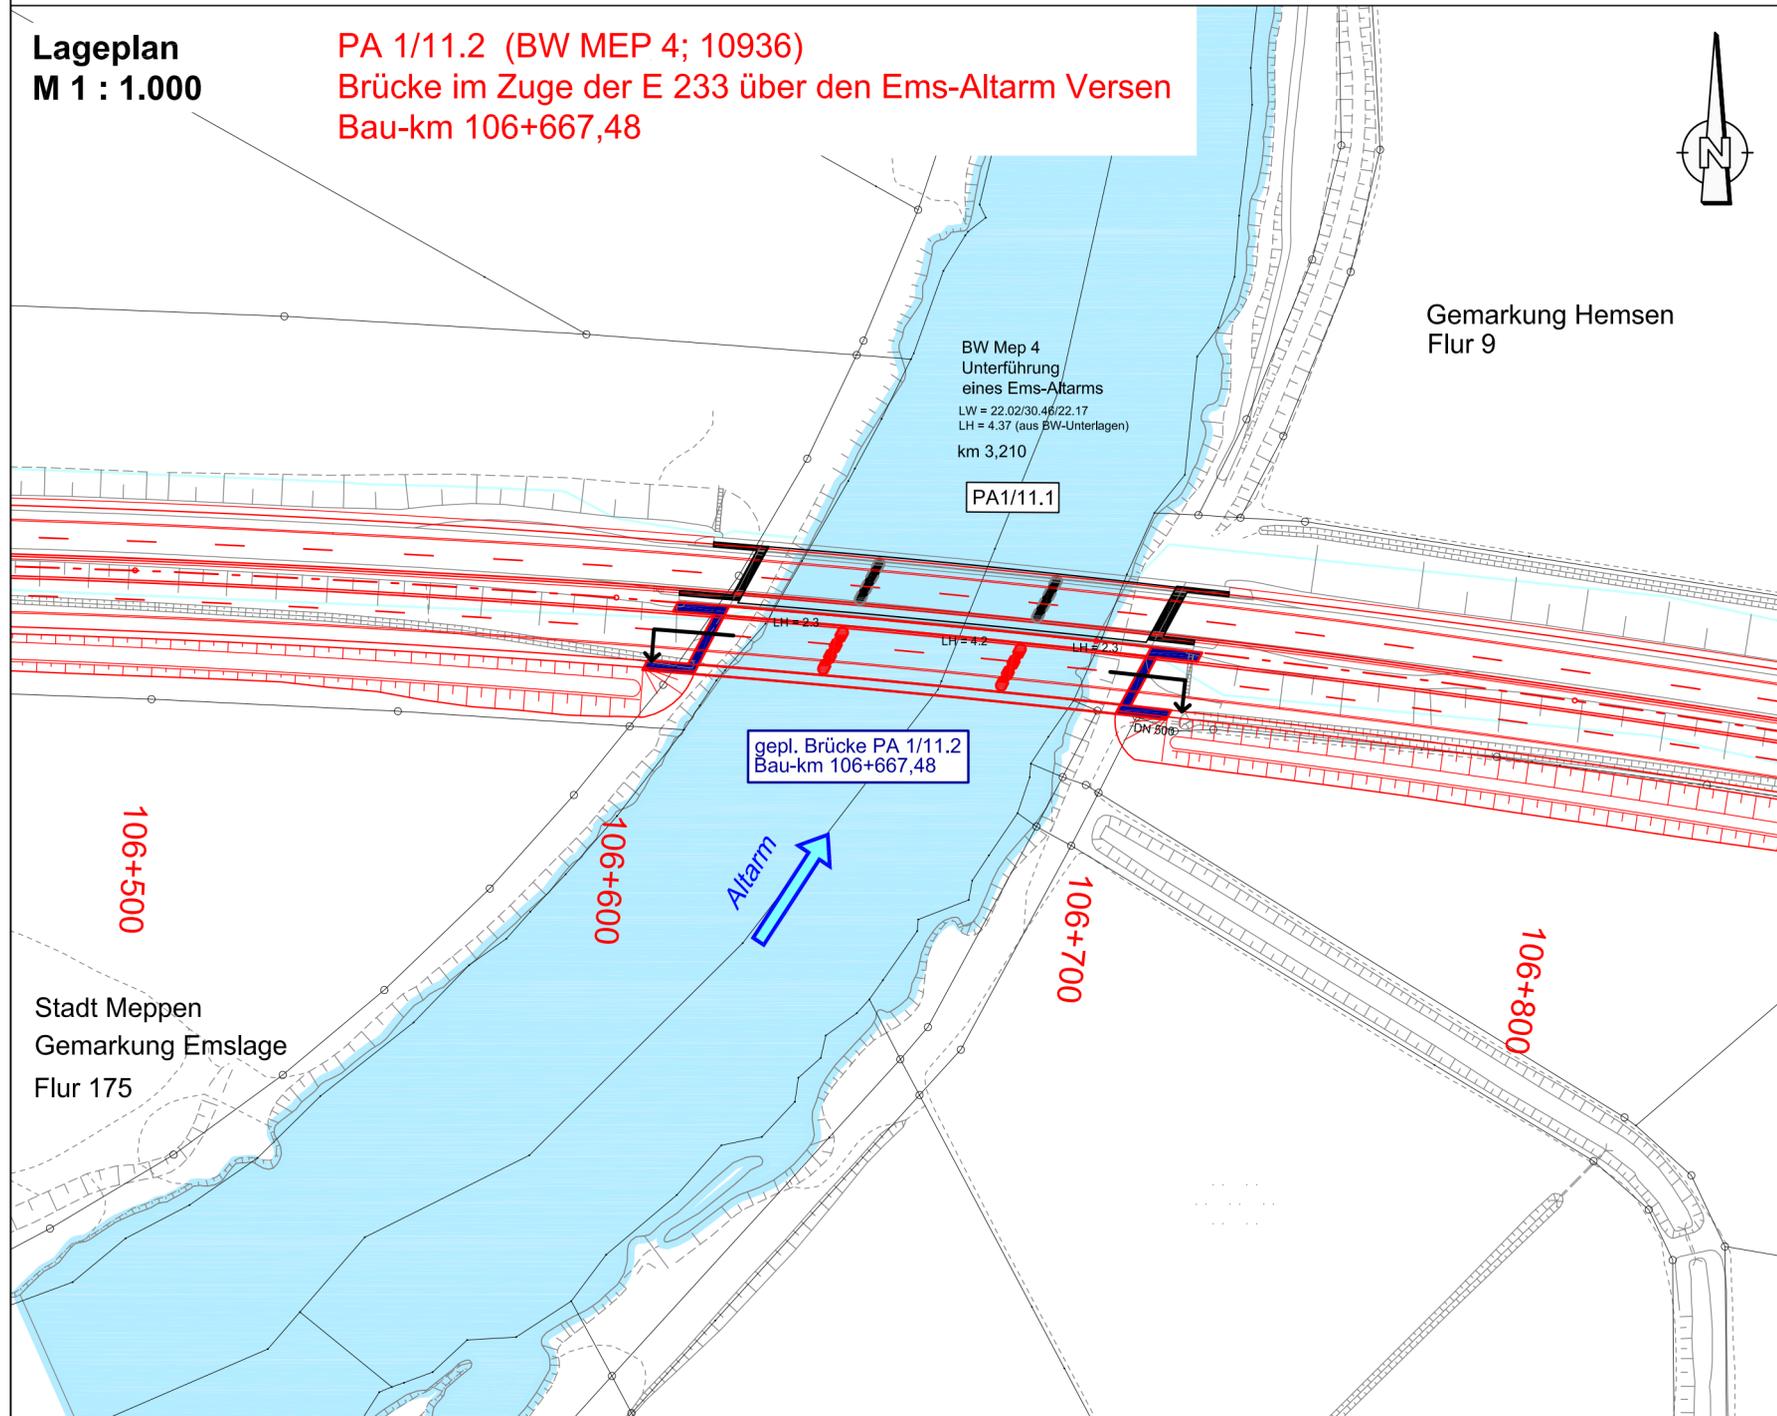

**Zeichenerklärung:**

- vorh. Bauwerk
- gepl. Bauwerk
- Achse Gewässer
- Gewässerstationierung
- gepl. Gewässerumverlegung
- entfällt
- Planung Straße
- Überschwemmungsgebiet
- Stationierung

Nr.	Art der Änderung	Datum	Zeichen

Entwurfsbearbeitung: PLANUNGSGEMEINSCHAFT E 233 VKE 1 <small>vertreten durch Landschulte Ingenieurgesellschaft mbH Sallerbahn 7, 48529 Nordhorn Tel. (05921) 8844-0 - Fax: (05921) 8844-22</small>	Planverfasser: <b>Rücken   Partner</b> Ingenieurgesellschaft 49716 Meppen, Industriestraße 26a Tel. (05931) 9989200 - Fax: (05931) 9989209 eMail: info@ruecken-partner.de	bearbeitet	März 2018	ULB
		gezeichnet	März 2018	Lö
		geprüft	März 2018	ULB
10 279 1		Ausschnitt aus Unterlage 5 Blatt 7		

Projektbearbeitung: Landkreis <b>Emsland</b>	Landkreis Cloppenburg 	<b>Nachgeprüft:</b> Meppen, den 18.06.2018 Landkreis Emsland im Auftrage: gez. Thieke
--	---------------------------	--

**FESTSTELLUNGSENTWURF**

Plancodierung 290701 1 3 G 6 WU 1T 06 06 c V	
Straßenbauverwaltung des Landes Niedersachsen E 233 (B 402 / B 213 / B 72) von der AS Meppen (A 31) bis zur AS Cloppenburg (A 1)	
PROJIS-Nr.: 0306290710	
Unterlage / Blatt Nr.: 18.2.6 / 6 Systemskizze PA 1/11.2 Brücke Altarm Versen Maßstab: 1 : 1000 und 1 : 200	
<b>Planungsabschnitt 1</b> <b>B 402 von der AS Meppen (A31) bis Meppen (B 70)</b> Stat.: 100+000 bis 111+111,48	
<b>Aufgestellt:</b> Lingen, den 20.06.2018 Niedersächsische Landesbehörde für Straßenbau und Verkehr - Geschäftsbereich Lingen - im Auftrage: gez. Haberland	