


Schnitt
M 1 : 200

Westseite


Ostseite

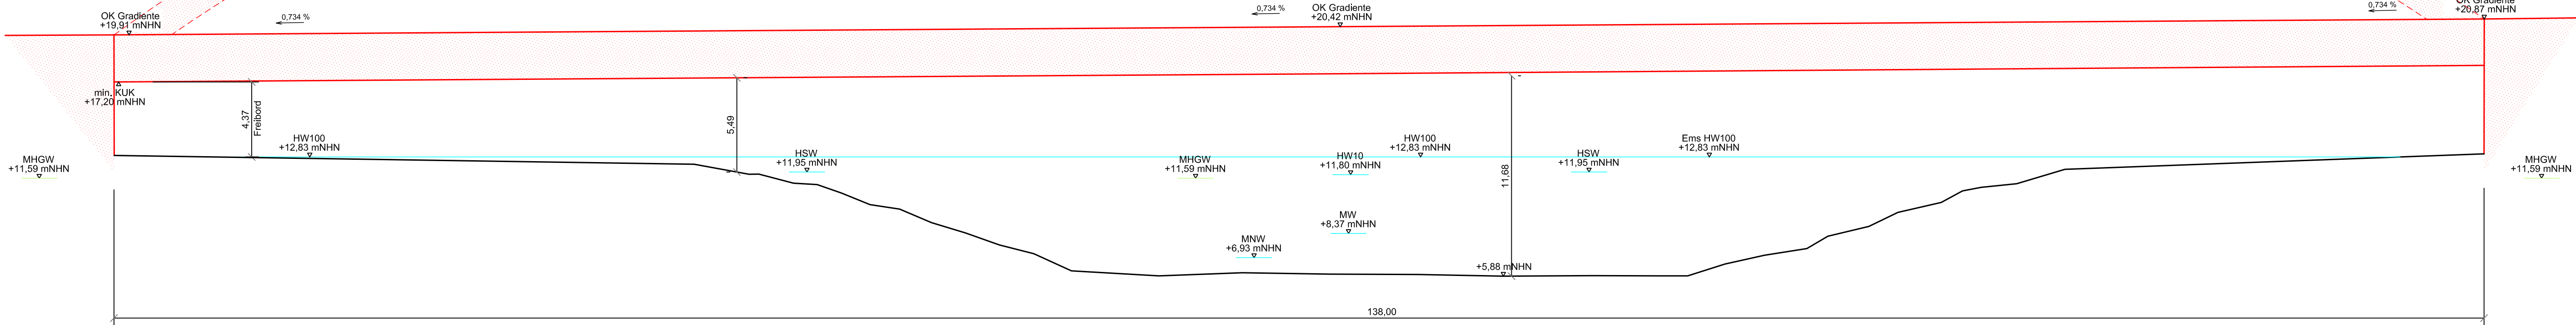

Neubau des Bauwerkes, südlich der alten Brücke

PA 1/15.2 (BW MEP 8; 11029)
Brücke im Zuge der E 233 über der Ems / DEK
DEK-km 170+317
Bau-km 108+000,18

Lageplan M 1 : 1.000

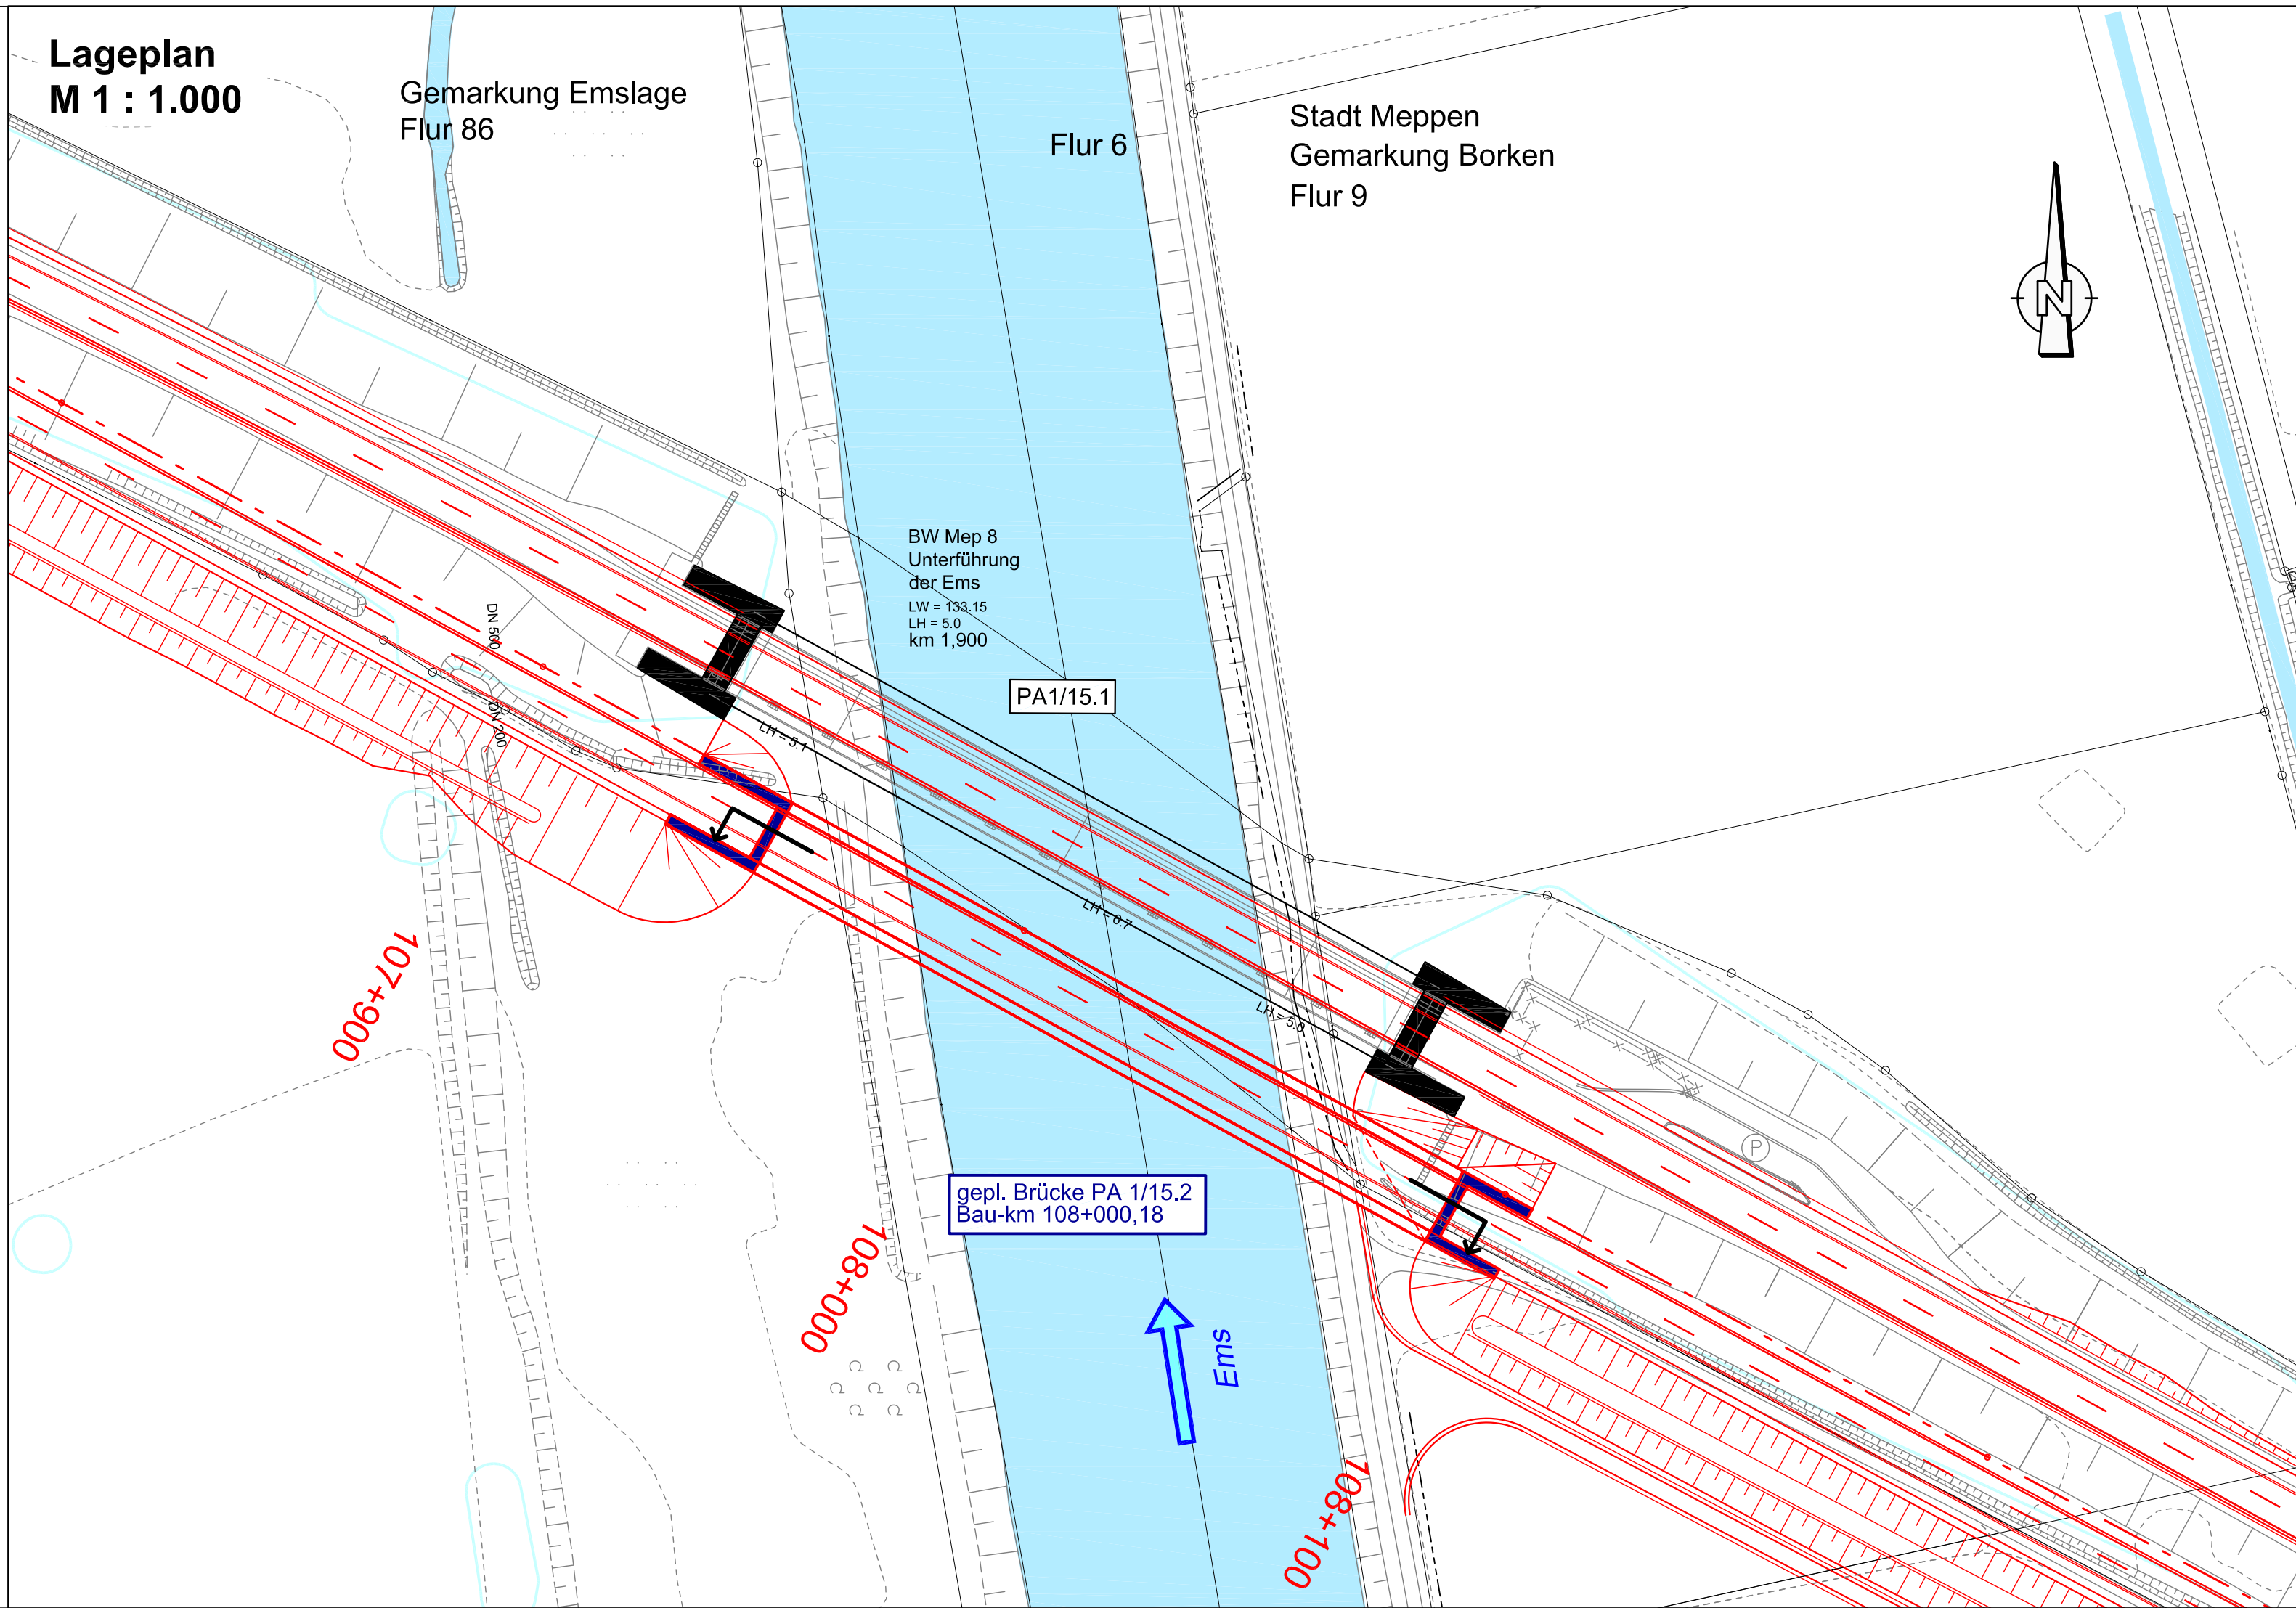

Zeichenerklärung:

- kreuzendes Gewässer
- Achse Gewässer
- Gewässerstationierung
- gepl. Gewässerumverlegung
- vorh. Bauwerk
- gepl. Bauwerk
- Achse Planung
- Stationierung
- entfällt
- Planung Straße
- Überschwenmungsgebiet

Nr.	Art der Änderung	Datum	Zeichen

Entwurfsbearbeitung: PLANUNGSGEMEINSCHAFT E 233 VKE 1 vertreten durch: Landschule Ingenieurgesellschaft mbH Seitenbahn 7, 48529 Nordhorn Tel. (05921) 9844-0 - Fax. (05921) 9844-22	Planverfasser: Rücken Partner Ingenieurgesellschaften 49716 Meppen, Industriestraße 26a Tel. (05921) 9989200 - Fax. (05921) 9989209 email: info@ruecken-partner.de	bearbeitet März 2018 ULB	gezeichnet März 2018 LÖ	geprüft März 2018 ULB
10 279 1				
Ausschnitt aus Unterlage 5 Blatt 8				

Projektbearbeitung: Landkreis Landkreis Cloppenburg	Nachgeprüft: Meppen, den18.06.2018..... Landkreis Emsland im Auftrage:gez. Thieke.....
---	---

FESTSTELLUNGSENTWURF

Planencodierung 290701 1 3	G 6 WU 1T 08 06 c V
Straßenbauverwaltung des Landes Niedersachsen E 233 (B 402 / B 213 / B 72) von der AS Meppen (A 31) bis zur AS Cloppenburg (A 1)	Unterlage / Blatt Nr.: 18.2.6 / 8 Systemskizze PA 1/15.1 Brücke Ems
PROJIS-Nr.: 0306290710	Maßstab: 1 : 1000 und 1 : 200

Planungsabschnitt 1 B 402 von der AS Meppen (A31) bis Meppen (B 70) Stat.: 100+000 bis 111+111,48	
---	--

Aufgestellt: Lingen, den20.06.2018..... Niedersächsische Landesbehörde für Straßenbau und Verkehr - Geschäftsbereich Lingen - im Auftrage:gez. Haberland.....	
---	--