


**Umverlegung des Grabens,
Ersatzneubau des Durchlasses**

Durchlass im Zuge der E 233, Graben Nr. 609
Bau-km 108+276
(DN 800 B; L=85,0 m)

**Lageplan
M 1 : 1.000**

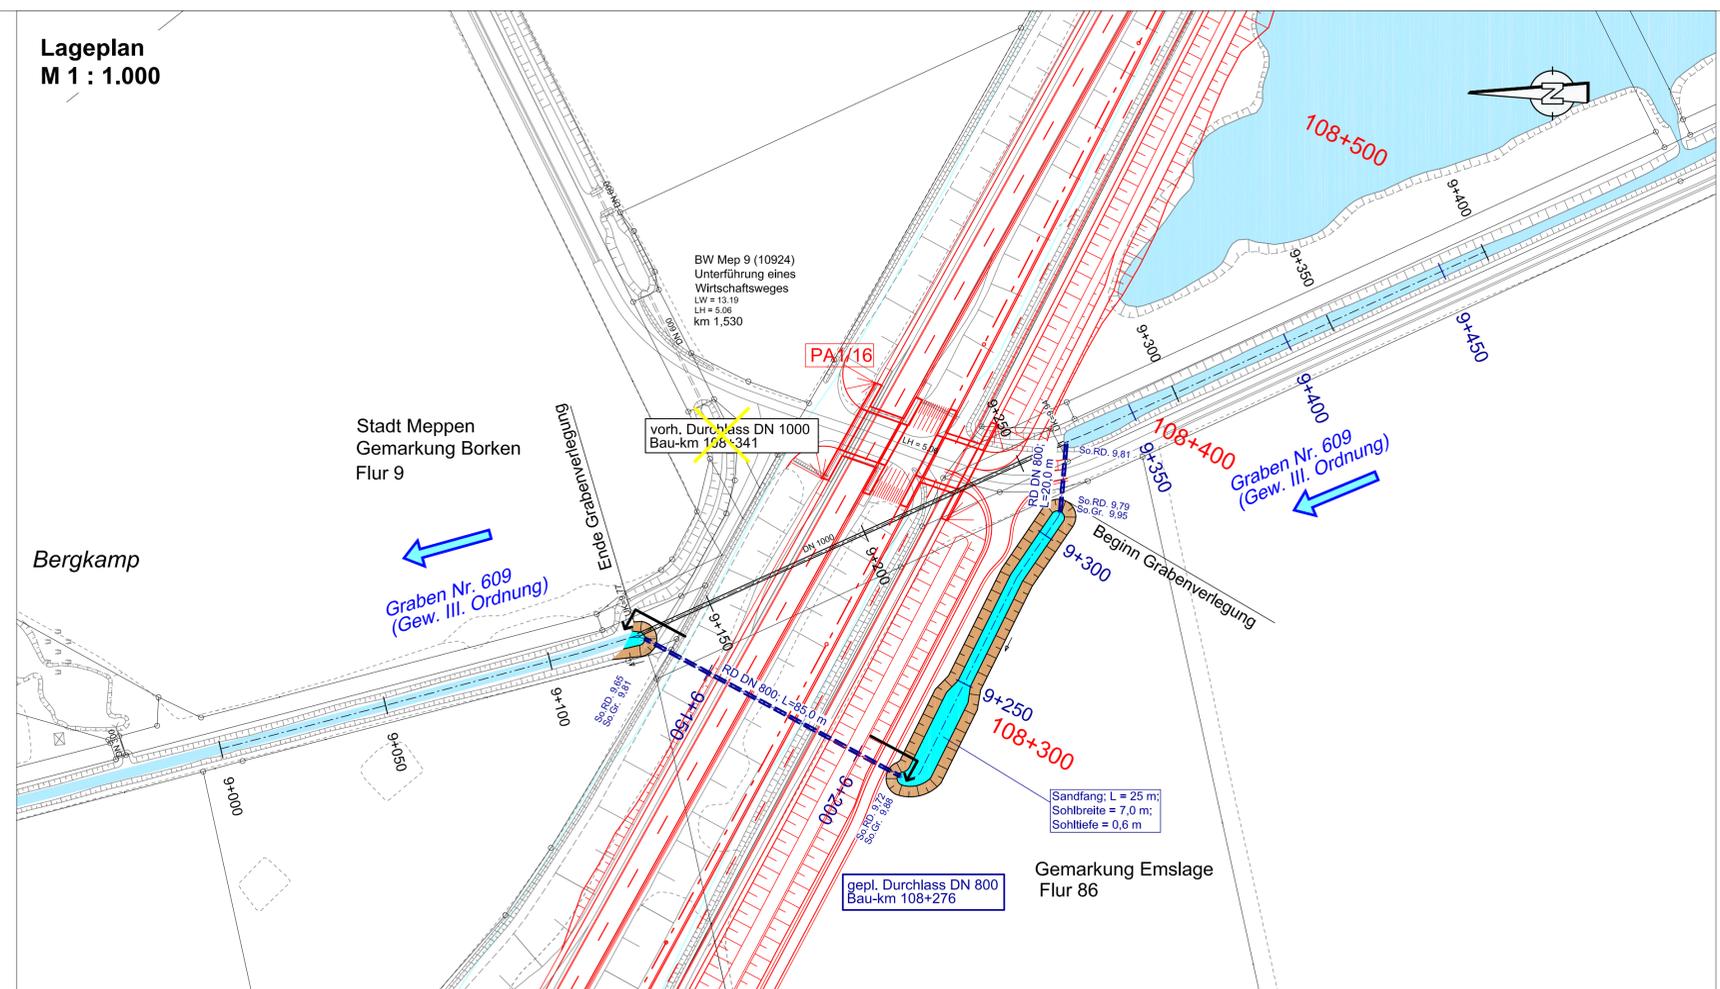

Zeichenerklärung:

	kreuzendes Gewässer		voh. Bauwerk		entfällt
	Achse Gewässer		gepl. Bauwerk		Planung Straße
	Gewässerstationierung		Achse Planung		Überschwemmungsgebiet
	gepl. Gewässerumverlegung		Stationierung		

Nr.	Art der Änderung	Datum	Zeichen

Entwurfsbearbeitung: PLANUNGSGEMEINSCHAFT E 233 vKE 1	Planverfasser: Rücken Partner	bearbeitet März 2018 gezeichnet März 2018 geprüft März 2018	ULB LÖ ULB
Ausschnitt aus Unterlage 5 Blatt 9		10 279 1	

Projektbearbeitung: Landkreis Cloppenburg	Nachgeprüft: Mappen den ... 18.06.2018 ... Landkreis Emsland
Landkreis Emsland	im Auftrage: ... gez. Thiele ...

FESTSTELLUNGSENTWURF

Plancodierung 290701 1 3	G 6 WU 1T 09 06 c V
Straßenbauverwaltung des Landes Niedersachsen E 233 (B 402 / B 213 / B 72)	Unterlage / Blatt Nr.: 18.2.6 / 9
von der AS Meppen (A 31) bis zur AS Cloppenburg (A 1)	Systemskizze Durchlass Graben Nr. 609 Bau-km 108+276
PROJIS-Nr.: 0306290710	Maßstab: 1 : 1000 und 1 : 100

Planungsabschnitt 1	
B 402 von der AS Meppen (A31) bis Meppen (B 70)	
Stat.: 100+000 bis 111+111,48	

Aufgestellt: Lingen, den ... 20.06.2018 ... Niedersächsische Landesbehörde für Straßenbau und Verkehr - Geschäftsbereich Lingen - im Auftrage: ... gez. Haberland ...	
---	--