


Lückenschließung zwischen zwei vorh. Durchlässen

Durchlass im Zuge der E 233 Papenbuschgraben
Bau-km 109+447
(DN 800 B; L_{Ges}=78,4 m; L_{neu}=11,0 m)

Lageplan
M 1 : 1.000

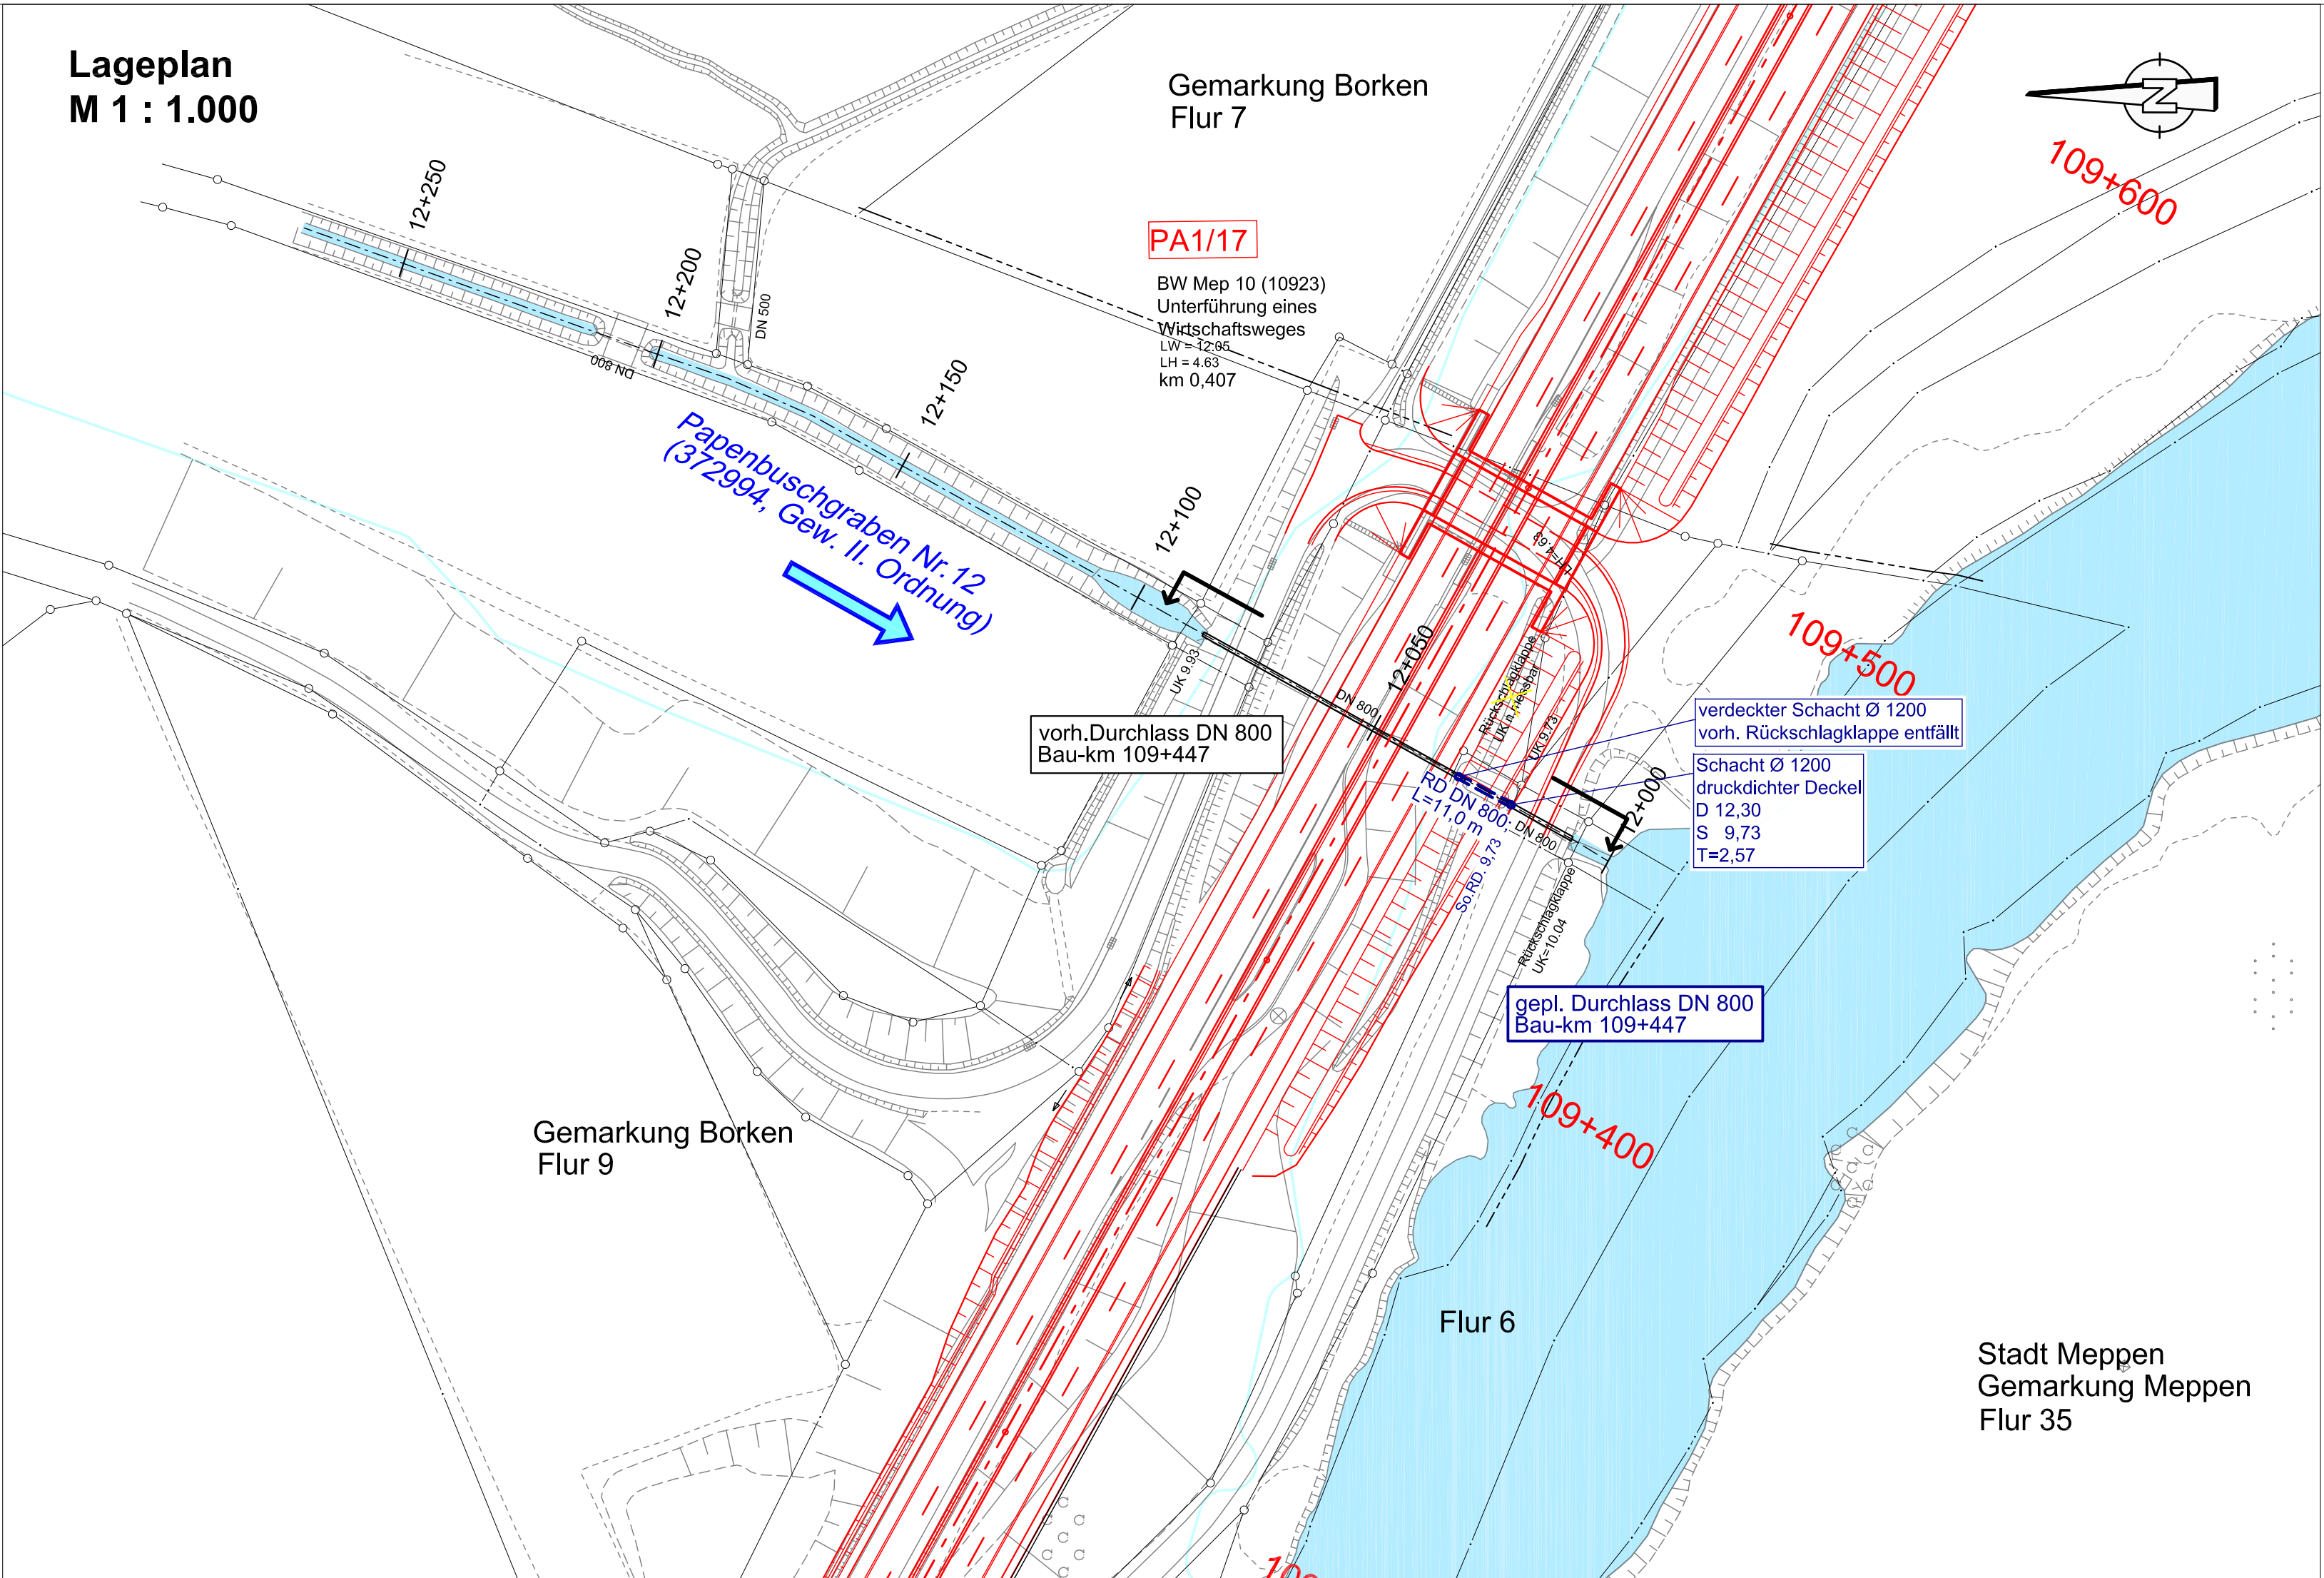

Zeichenerklärung:

	kreuzendes Gewässer		vorh. Bauwerk		entfällt
	Achse Gewässer		gepl. Bauwerk		Planung Straße
	Gewässerstationierung		Achse Planung		Überschwer- mungsgebiet
	gepl. Gewässerumverlegung		Stationierung		

Nr.	Art der Änderung	Datum	Zeichen

Entwurfsbearbeitung: PLANUNGSGEMEINSCHAFT E 233 vke 1 vertreten durch Landschaftsingenieurgesellschaft mbH Sakieturm 7, 48523 Nordhorn Tel. (05021) 8844-0 - Fax. (05021) 8844-22	Planverfasser: Ingenieurgesellschaften 48716 Meppen, Industriestraße 20a Tel. (05051) 5885000 - Fax. (05051) 5885008 eMail: info@ruecken-partner.de	bearbeitet gezeichnet geprüft März 2018 März 2018 März 2018 ULB Lö ULB
10 279 1		Ausschnitt aus Unterlage 5 Blatt 10

Projektbearbeitung: Landkreis 	Landkreis Cloppenburg 	Nachgeprüft: Meppen, den18.06.2018..... Landkreis Emsland im Auftrage:gez. Thiele.....
--	-------------------------------	---

FESTSTELLUNGSENTWURF

Plancodierung 290701 1 3	G 6 WU 1T 12 06 C V
Straßenbauverwaltung des Landes Niedersachsen E 233 (B 402 / B 213 / B 72) von der AS Meppen (A 31) bis zur AS Cloppenburg (A 1)	Unterlage / Blatt Nr.: 18.2.6 / 12 Systemskizze Durchlass Papenbuschgraben Bau-km 109+447
PROJIS-Nr.: 0306290710	Maßstab: 1 : 1000 und 1 : 100

Planungsabschnitt 1 B 402 von der AS Meppen (A31) bis Meppen (B 70) Stat.: 100+000 bis 111+111,48	
Aufgestellt: Lingen, den20.06.2018..... Niedersächsische Landesbehörde für Straßenbau und Verkehr - Geschäftsbereich Lingen - im Auftrage:gez. Haberland.....	