


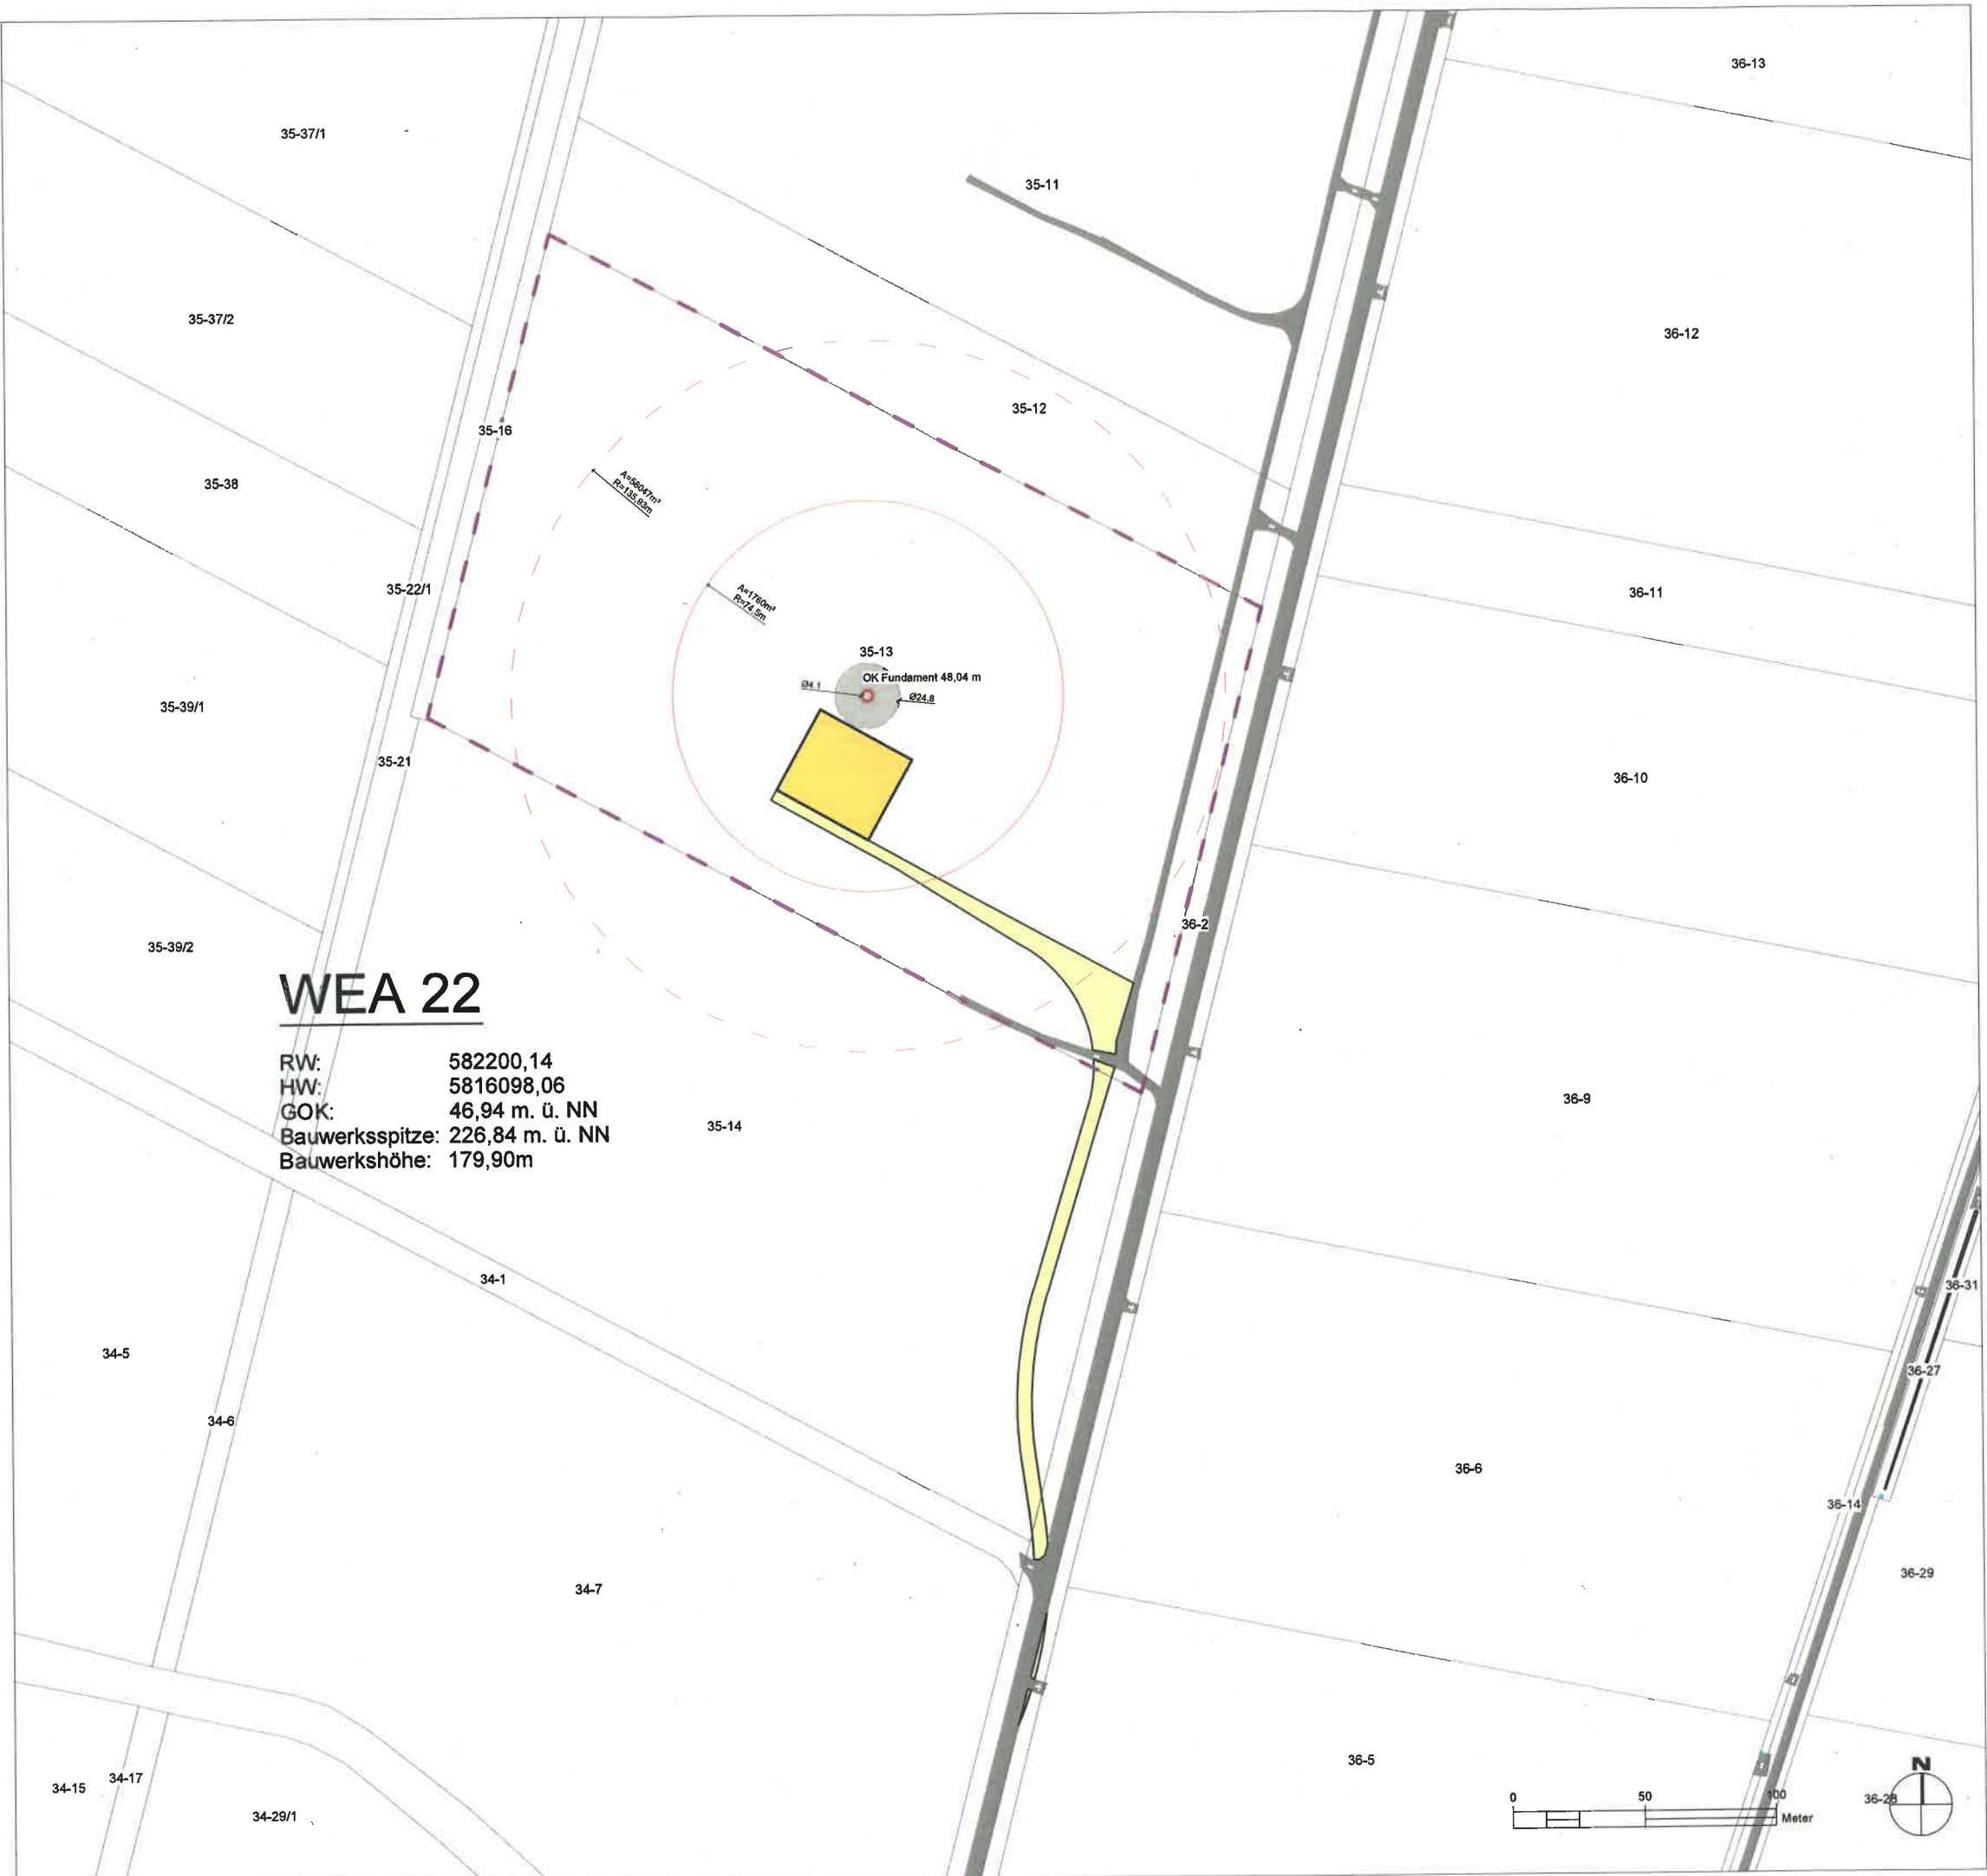

WEA 22

RW: 582200,14
HW: 5816098,06
GOK: 46,94 m. ü. NN
Bauwerksspitze: 226,84 m. ü. NN
Bauwerkshöhe: 179,90m

LEGENDE | ZEICHENERKLÄRUNG

TECHNISCHE PLANUNG

- Baugrundstücke
- Fundament Windenergieanlage (Ø 24,80 / A=483m²)
- Turm (Ø 4,1m)
- Kranstellfläche (dauerhaft)
- Wege- / Verkehrsfläche (dauerhaft)
- Rotorradius (r = 74,5 m / A=17460m²)
- baurechtl. Abstandsradius (r = 135,93 m / A= 58047m²)

VORH. INFRASTRUKTUR / BESTAND

- Flurstücksgrenze
- Flurstücksnummer
- Bestandsweg

INDEX	DATUM	GEZ.	ÄNDERUNGEN / ERGÄNZUNGEN


PLANINHALT		PLANNUMMER	INDEX	DIN
2.2 Lageplan		WHII_G_ip_VEM_WEA22-001	.	A3
Nachtrag Vermessung		PLANSTATUS		DATUM
WEA 22		Genehmigungsplanung		14.01.2020
KOORDINATENSYSTEM		MAßSTAB	GEZ.	GEPR.
ETRS 89 / UTM zone 32N		1:2500	Sieber	Mensing

PROJEKT
WHII - Windpark Wilhelmshöhe II
Neubau von 8 Windenergieanlagen Typ NORDEX N149,
Nabenhöhe 105,00 m

PLANUNG / BAUHERR
 **BayWa r.e.**
BayWa r.e. Wind GmbH
Arabellastr. 4
81925 München

ENTWURFSVERFASSER (IN)
Dipl.Ing. (TH) Angelika Hiebsch
Ludwig-Jahn-Str. 13
06773 Gräfenhainichen
19.01.2020
Datum



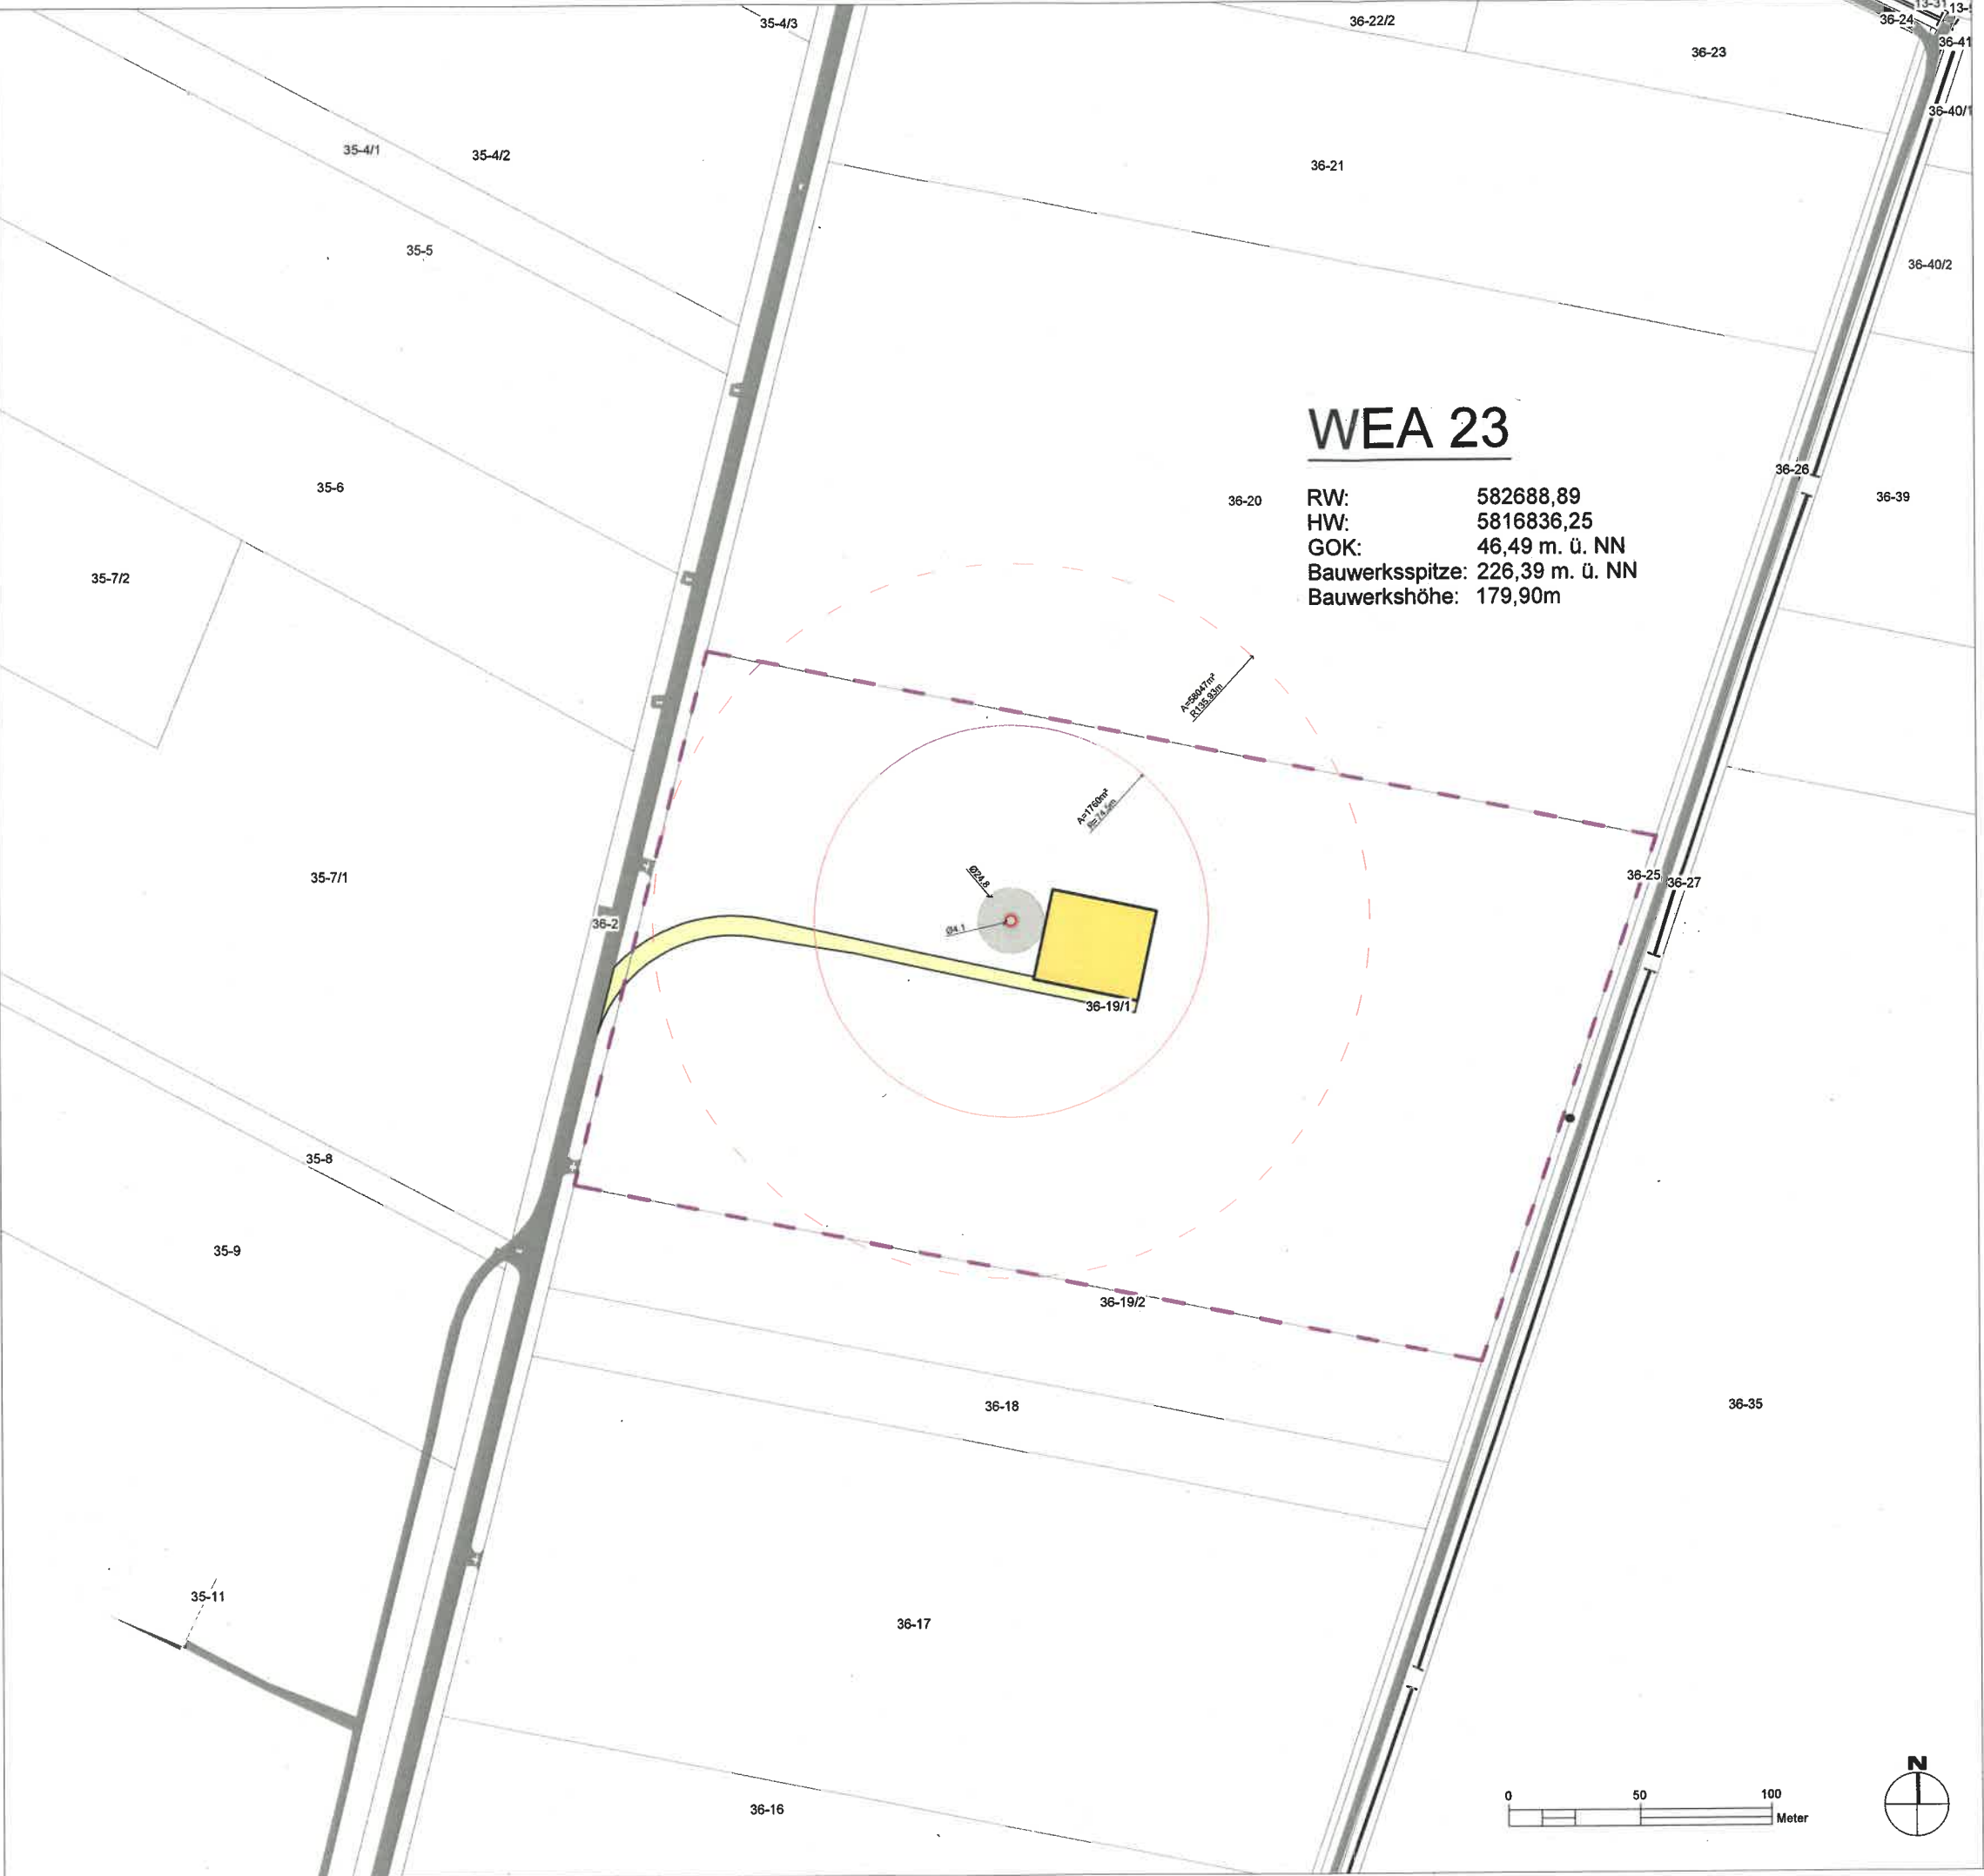

- LEGENDE | ZEICHENERKLÄRUNG
- TECHNISCHE PLANUNG
- Baugrundstücke
 - Fundament Windenergieanlage (Ø 24,80 / A=483m²)
 - Turm (Ø 4,1m)
 - Kranstellfläche (dauerhaft)
 - Wege- / Verkehrsfläche (dauerhaft)
 - Rotorradius (r = 74,5 m / A=17460m²)
 - baurechtl. Abstandsradius (r = 135,93 m / A= 58047m²)

- VORH. INFRASTRUKTUR / BESTAND
- Flurstücksgrenze
 - Flurstücksnummer
 - Bestandsweg

INDEX	DATUM	GEZ.	ÄNDERUNGEN / ERGÄNZUNGEN

PLANINHALT	PLANNUMMER	INDEX	DIN
2.2 Lageplan Nachtrag Vermessung WEA 23	WHII_G_Jp_VEM_WEA23-001	.	A3
PLANSTATUS	DATUM		
Genehmigungsplanung	14.01.2020		
KOORDINATENSYSTEM	MAßSTAB	GEZ.	GEPR.
ETRS 89 / UTM zone 32N	1:2500	Sieber	Mensing

PROJEKT

WHII - Windpark Wilhelmshöhe II
Neubau von 8 Windenergieanlagen Typ NORDEX N149,
Nabenhöhe 105,00 m

PLANUNG / BAUHERR


BayWa r.e.
BayWa r.e. Wind GmbH
Arabellastr. 4
81925 München

ENTWURFSVERFASSER (IN)

Dipl.Ing. (TH) Angelika Hiebsch
Ludwig-Jahn-Str. 13
06773 Gräfenhainichen

20.01.2020
Datum

Unterschrift

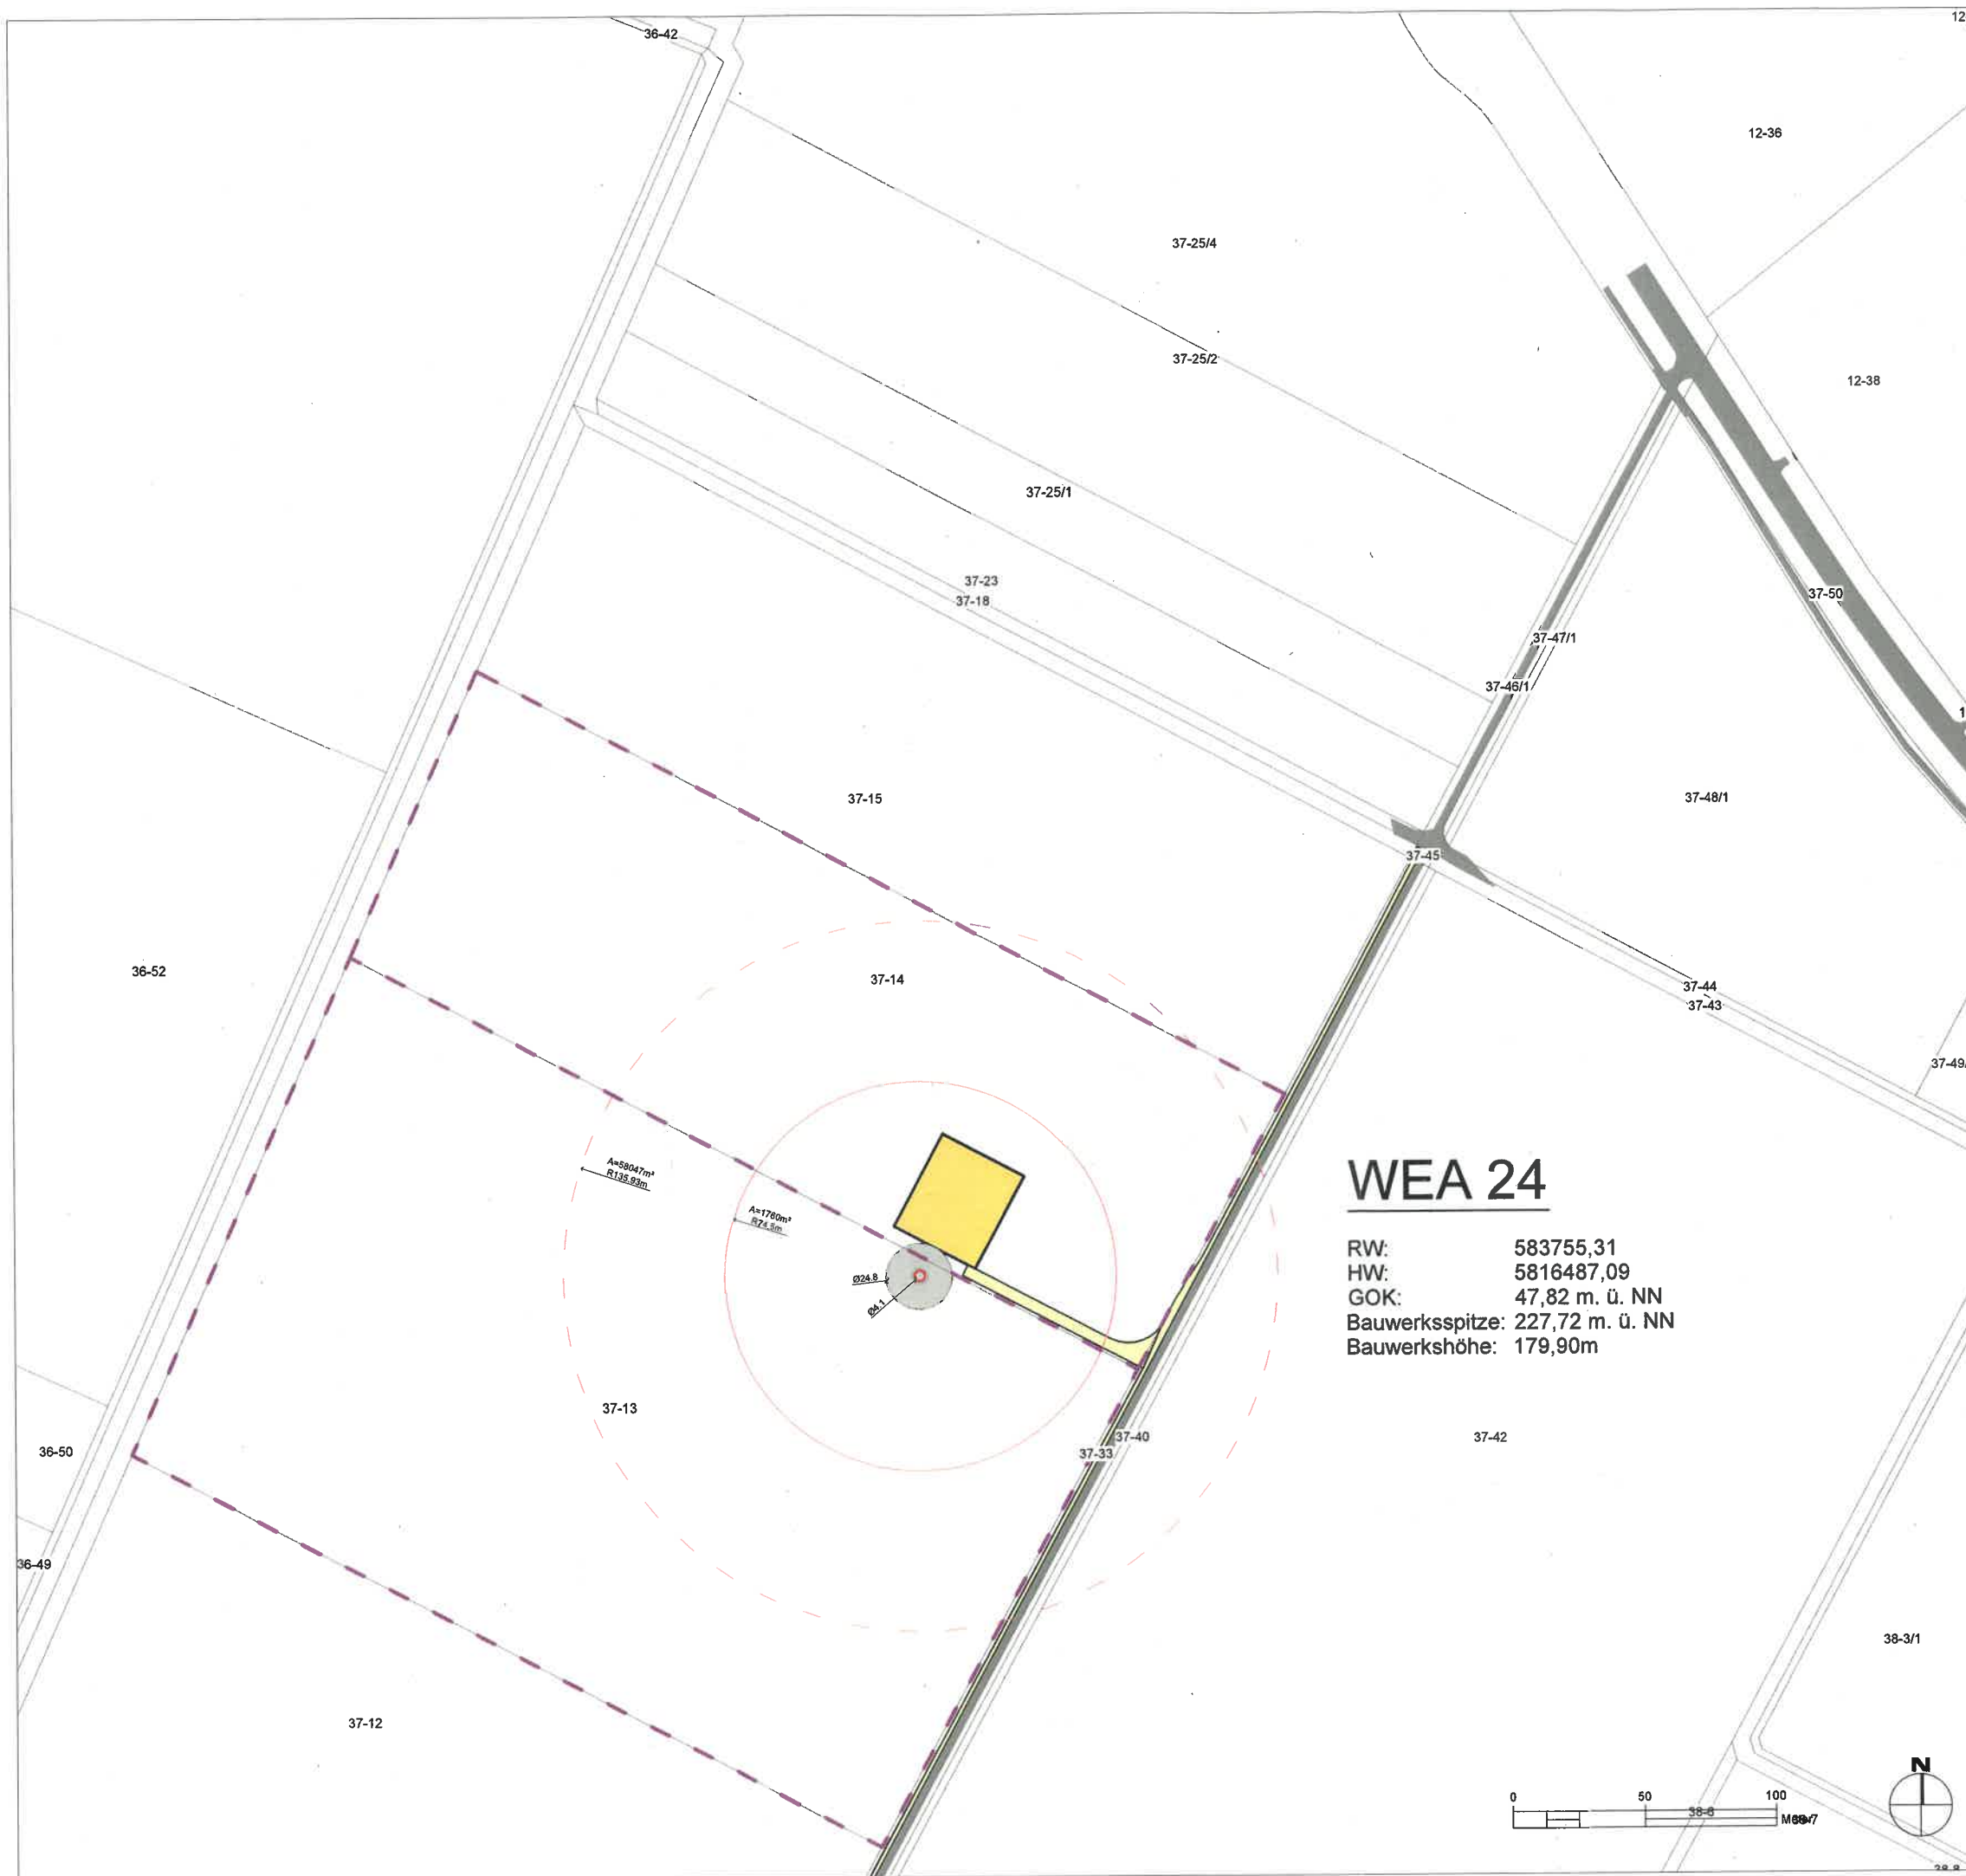

LEGENDE | ZEICHENERKLÄRUNG

TECHNISCHE PLANUNG

Baugrundstücke
 Fundament Windenergieanlage (Ø 24,80 / A=483m²)
 Turm (Ø 4,1m)
 Kranstellfläche (dauerhaft)
 Wege- / Verkehrsfläche (dauerhaft)
 Rotorradius (r = 74,5 m / A=17460m²)
 baurechtl. Abstandsradius (r = 135,93 m / A= 58047m²)

VORH. INFRASTRUKTUR / BESTAND

Flurstücksgrenze
 Flurstücksnummer
 Bestandsweg

PROJEKT
WHII - Windpark Wilhelmshöhe II
 Neubau von 8 Windenergieanlagen Typ NORDEX N149,
 Nabenhöhe 105,00 m


PLANUNG / BAUHERR

BayWa r.e. Wind GmbH
 Arabellastr. 4
 81925 München

ENTWURFSVERFASSER (IN)
 Dipl.Ing. (TH) Angelika Hiebsch
 Ludwig-Jahn-Str. 13
 06773 Gräfenhainichen

 18.01.2020
 Datum

 Unterschrift

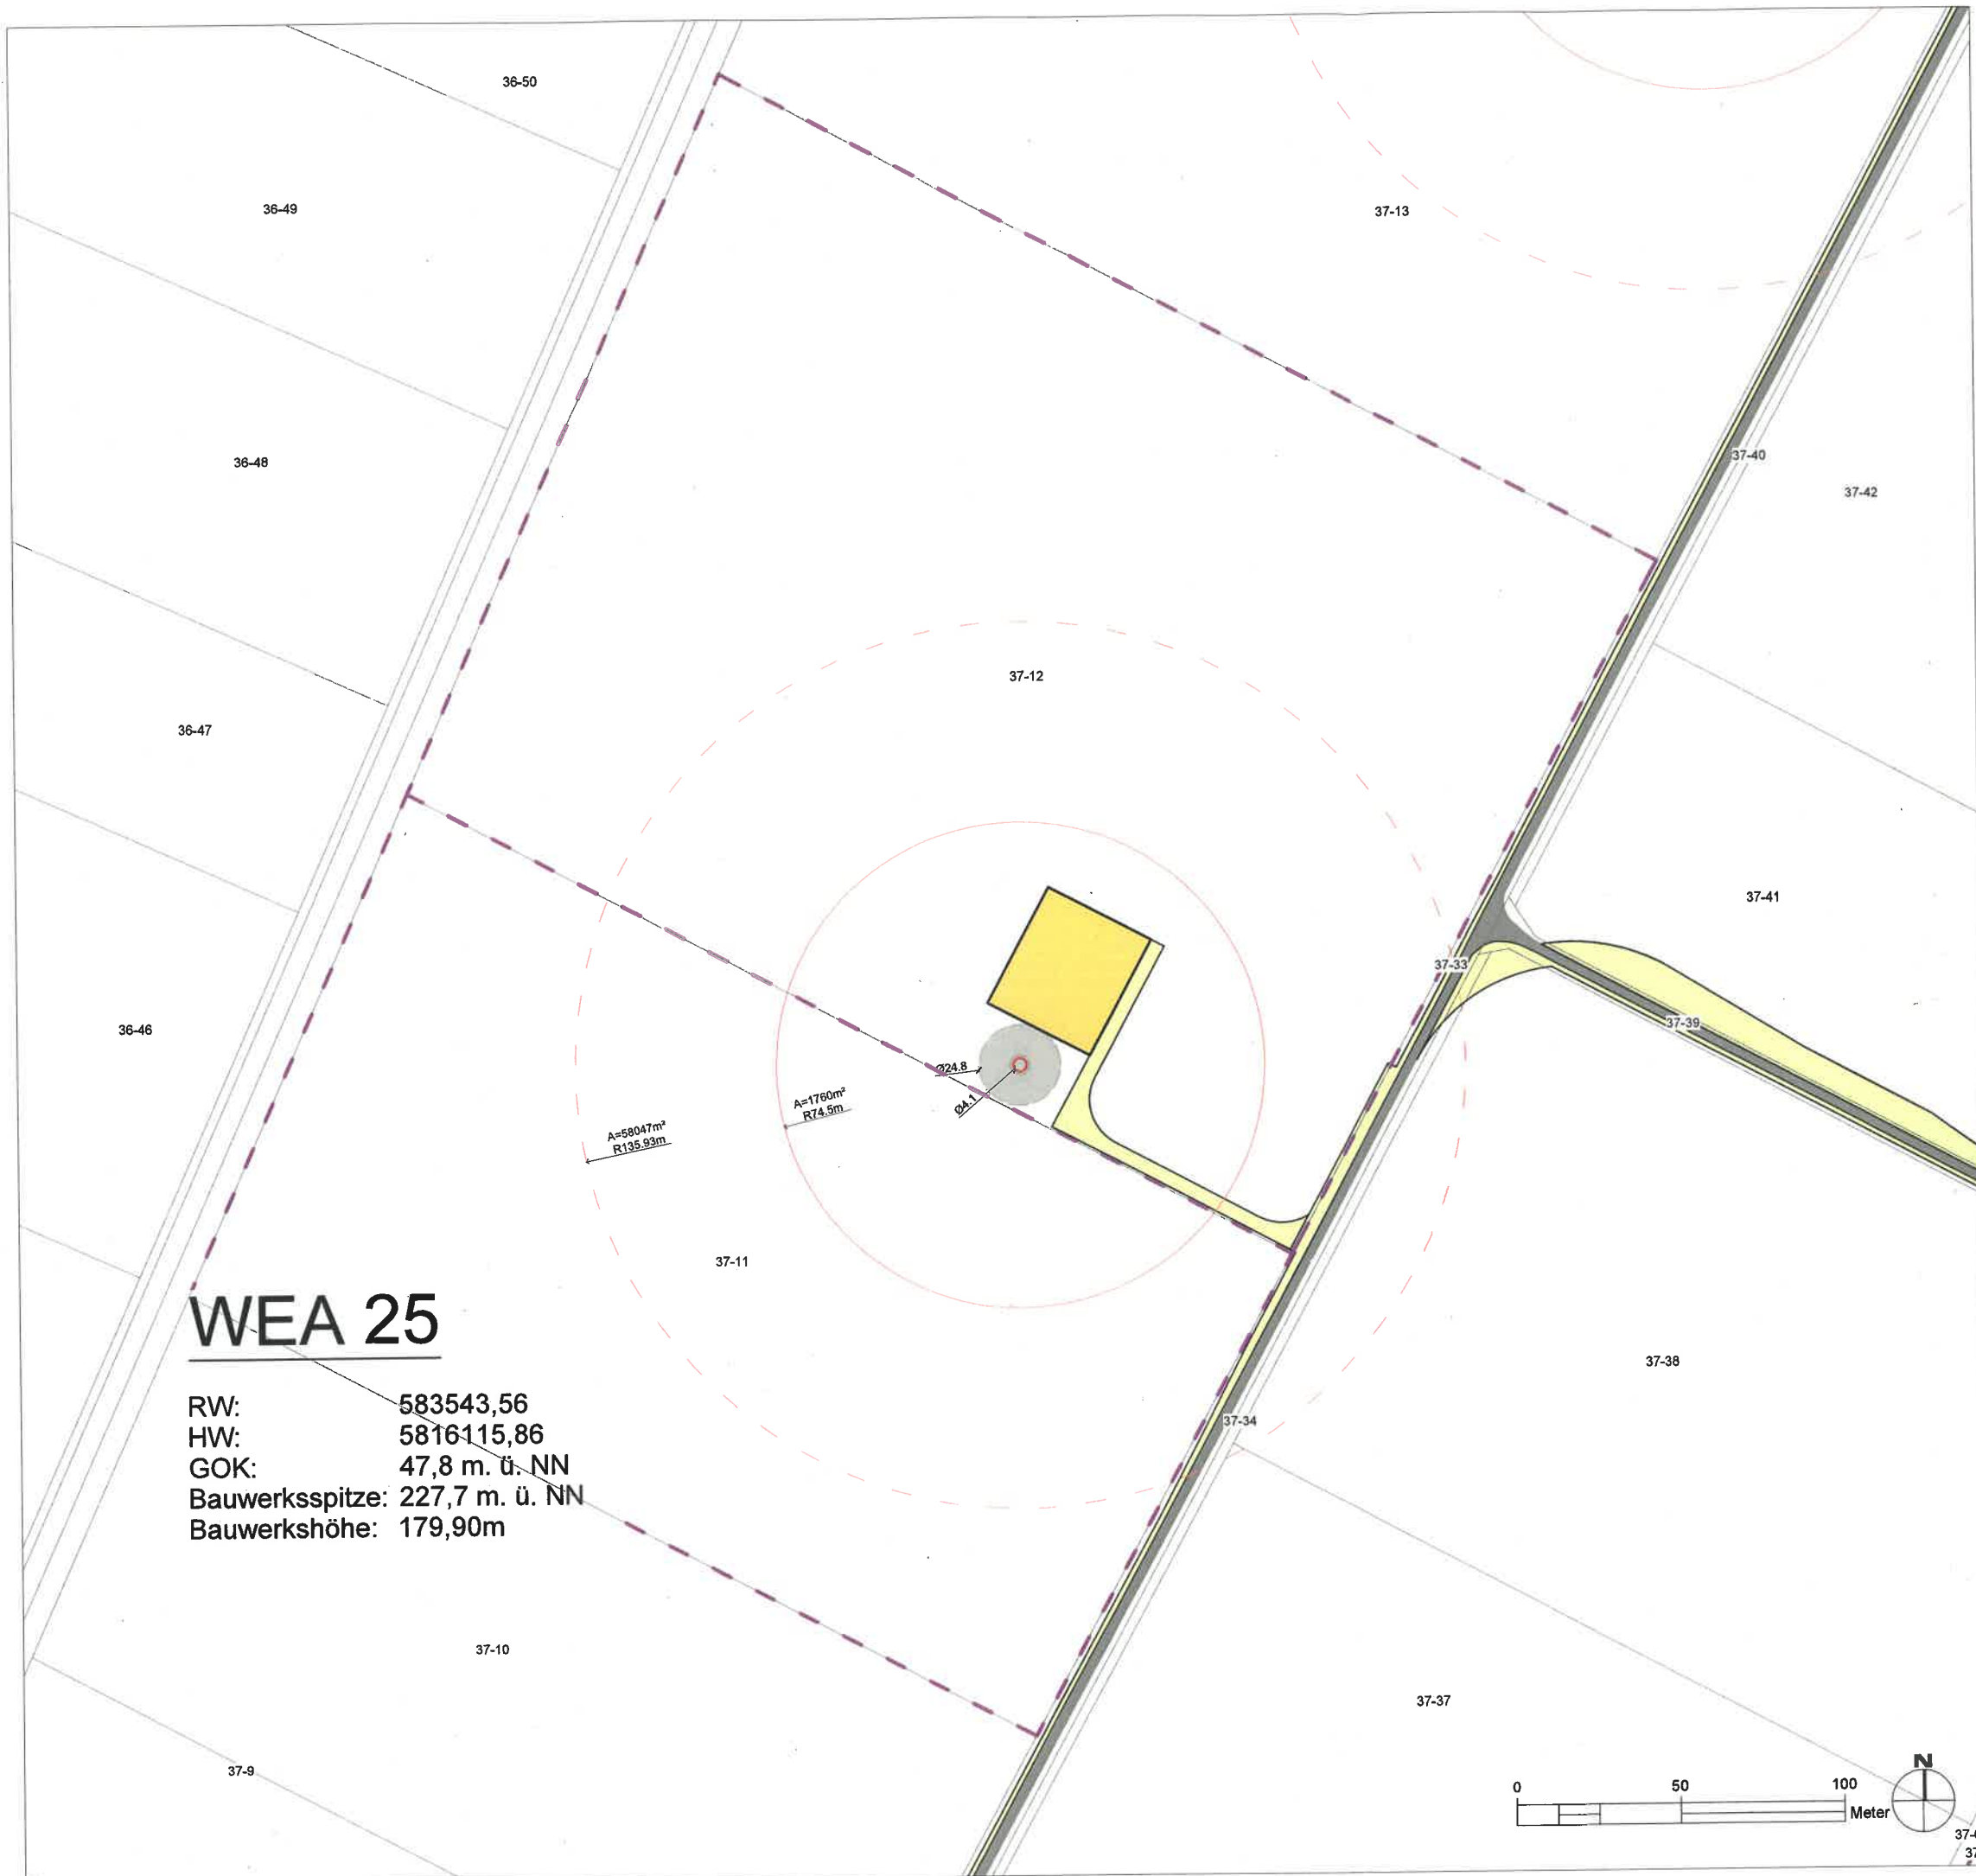

WEA 25

RW: 583543,56
HW: 5816115,86
GOK: 47,8 m. ü. NN
Bauwerksspitze: 227,7 m. ü. NN
Bauwerkshöhe: 179,90m

LEGENDE | ZEICHENERKLÄRUNG

TECHNISCHE PLANUNG

Baugrundstücke

Fundament Windenergieanlage (Ø 24,80 / A=483m²)

Turm (Ø 4,1m)

Kranstellfläche (dauerhaft)

Wege- / Verkehrsfläche (dauerhaft)

Rotorradius (r = 74,5 m / A=17460m²)

baurechtl. Abstandsradius (r = 135,93 m / A= 58047m²)

VORH. INFRASTRUKTUR / BESTAND

Flurstücksgrenze

Flurstücksnummer

Bestandsweg

INDEX	DATUM	GEZ.	ÄNDERUNGEN /ERGÄNZUNGEN	
PLANINHALT			PLANNUMMER	INDEX
2.2 Lageplan			WHII_G_Jp_VEM_WEA25-001	A3
Nachtrag Vermessung			PLANSTATUS	DATUM
WEA 25			Genehmigungsplanung	14.01.2020
KOORDINATENSYSTEM		MAßSTAB	GEZ.	GEPR.
ETRS 89 / UTM zone 32N		1:2000	Sieber	Mensing

PROJEKT

WHII - Windpark Wilhelmshöhe II

Neubau von 8 Windenergieanlagen Typ NORDEX N149,
Nabenhöhe 105,00 m

PLANUNG / BAUHERR

BayWa r.e. Wind GmbH

Arabellastr. 4

81925 München

ENTWURFSVERFASSER

Dipl.Ing. (TH) Angelika Hiebsch

Ludwig-Jahn-Str. 13

06773 Gräfenhainichen


13.01.2020

Datum

Unterschrift

WEA 26

RW: 583498,15
HW: 5815558,75
GOK: 48,49 m. ü. NN
Bauwerksspitze: 228,39 m. ü. NN
Bauwerkshöhe: 179,90m

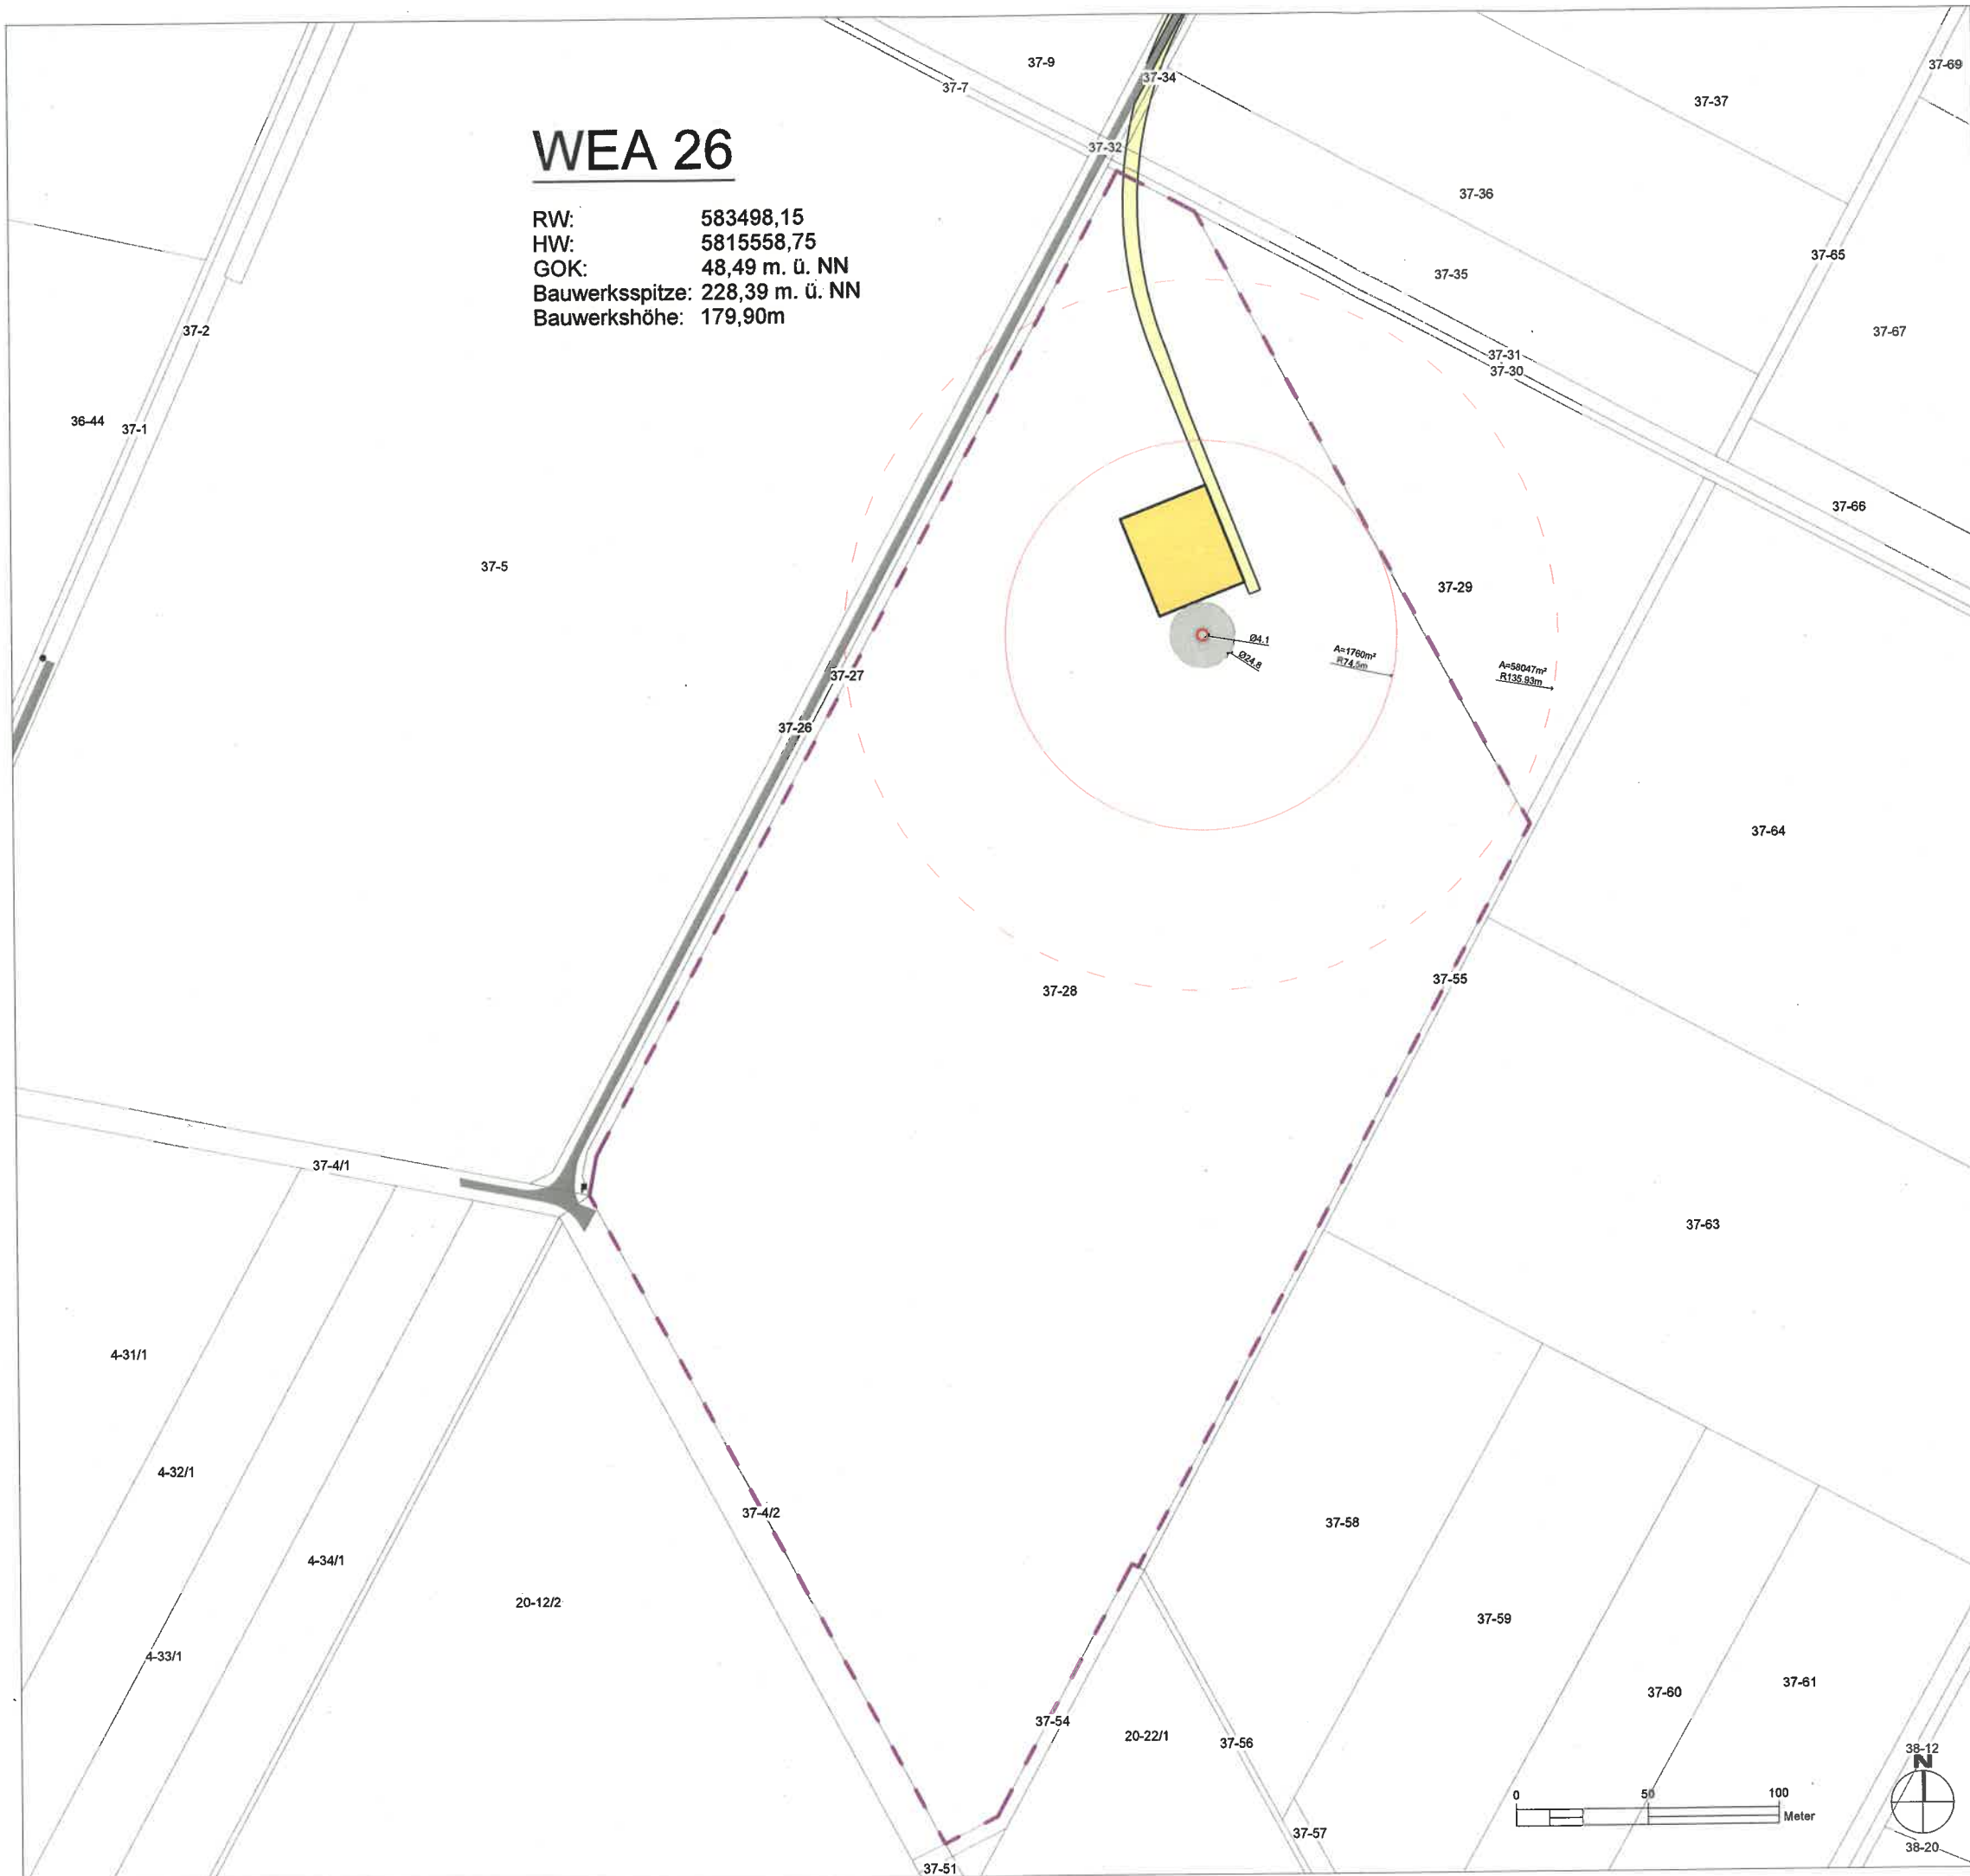

LEGENDE | ZEICHENERKLÄRUNG

TECHNISCHE PLANUNG

- Baugrundstücke
- Fundament Windenergieanlage (Ø 24,80 / A=483m²)
- Turm (Ø 4,1m)
- Kranstellfläche (dauerhaft)
- Wege- / Verkehrsfläche (dauerhaft)
- Rotorradius (r = 74,5 m / A=17460m²)
- baurechtl. Abstandsradius (r = 135,93 m / A= 58047m²)

VORH. INFRASTRUKTUR / BESTAND

- Flurstücksgrenze
- Flurstücksnummer
- Bestandsweg


INDEX	DATUM	GEZ.	ÄNDERUNGEN /ERGÄNZUNGEN

PLANINHALT	PLANNUMMER	INDEX	DIN
2.2 Lageplan Nachtrag Vermessung WEA 26	WHII_G_Ip_VEM_WEA26-001		A3
	PLANSTATUS	DATUM	
	Genehmigungsplanung	14.01.2020	
KOORDINATENSYSTEM	MAßSTAB	GEZ.	GEPR.
ETRS 89 / UTM zone 32N	1:2500	Sieber	Mensing

PROJEKT
WHII - Windpark Wilhelmshöhe II Neubau von 8 Windenergieanlagen Typ NORDEX N149, Nabenhöhe 105,00 m

PLANUNG / BAUHERR
BayWa r.e. BayWa r.e. Wind GmbH Arabellastr. 4 81925 München

ENTWURFSVERFASSER (IN)
Dipl.Ing. (TH) Angelika Hiebsch Ludwig-Jahn-Str. 13 06773 Gräfenhainichen
Datum
18.01.2020
Unterschrift

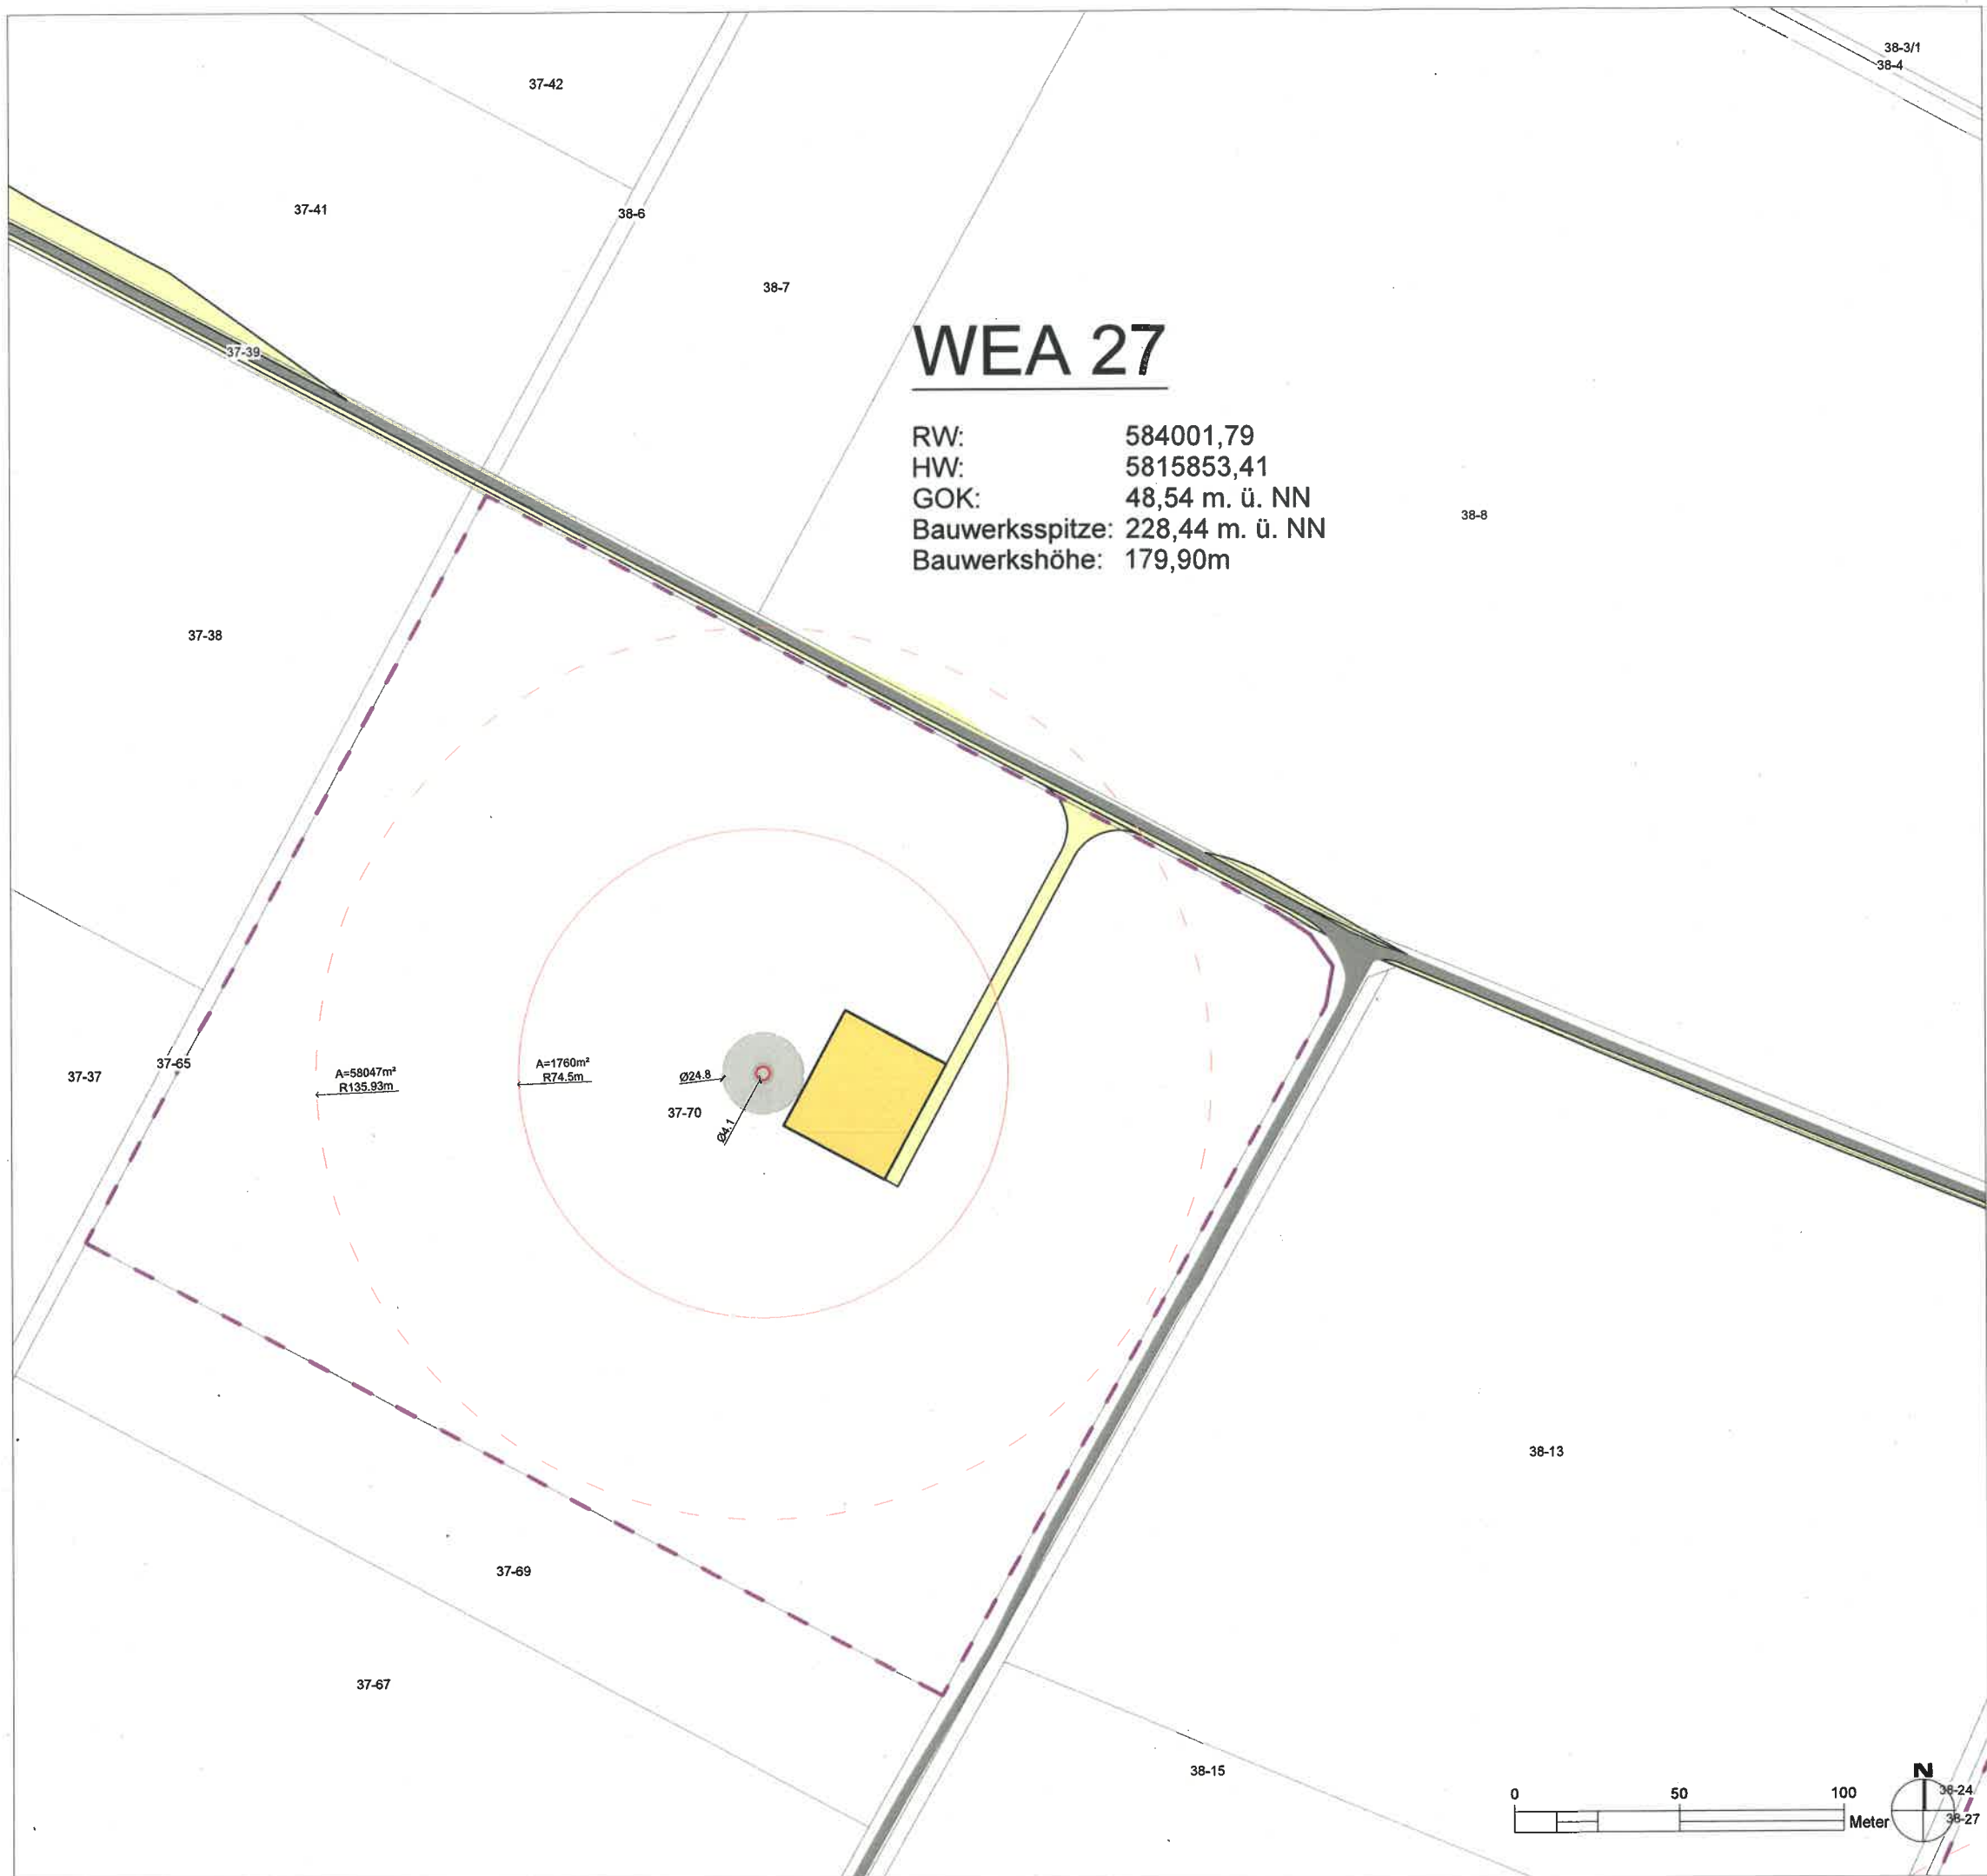

LEGENDE | ZEICHENERKLÄRUNG

TECHNISCHE PLANUNG

- Baugrundstücke
- Fundament Windenergieanlage (Ø 24,80 / A=483m²)
- Turm (Ø 4,1m)
- Kranstellfläche (dauerhaft)
- Wege- / Verkehrsfläche (dauerhaft)
- Rotorradius (r = 74,5 m / A=17460m²)
- baurechtl. Abstandsradius (r = 135,93 m / A= 58047m²)

VORH. INFRASTRUKTUR / BESTAND


- Flurstücksgrenze
- Flurstücksnummer
- Bestandsweg

INDEX	DATUM	GEZ.	ÄNDERUNGEN / ERGÄNZUNGEN

PLANINHALT 2.2 Lageplan Nachtrag Vermessung WEA 27	PLANNUMMER WHII_G Ip_VEM_WEA27-001	INDEX .	DIN A3
	PLANSTATUS Genehmigungsplanung	DATUM 14.01.2020	
KOORDINATENSYSTEM ETRS 89 / UTM zone 32N	MAßSTAB 1:2000	GEZ. Sieber	GEPR. Mensing

PROJEKT
WHII - Windpark Wilhelmshöhe II
Neubau von 8 Windenergieanlagen Typ NORDEX N149,
Nabenhöhe 105,00 m

PLANUNG / BAUHERR
 **BayWa r.e.**
BayWa r.e. Wind GmbH
Arabellastr. 4
81925 München

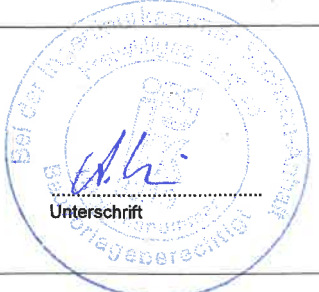ENTWURFSVERFASSER (IN)
Dipl.Ing. (TH) Angelika Hiebsch
Ludwig-Jahn-Str. 13
06773 Gräfenhainichen
19.01.2020
Datum
Unterschrift




LEGENDE | ZEICHENERKLÄRUNG

TECHNISCHE PLANUNG

- Baugrundstücke
- Fundament Windenergieanlage (Ø 24,80 / A=483m²)
- Turm (Ø 4,1m)
- Kranstellfläche (dauerhaft)
- Wege- / Verkehrsfläche (dauerhaft)
- Rotorradius (r = 74,5 m / A=17460m²)
- baurechtl. Abstandsradius (r = 135,93 m / A= 58047m²)

VORH. INFRASTRUKTUR / BESTAND

- Flurstücksgrenze
- Flurstücksnummer
- Bestandsweg

INDEX	DATUM	GEZ.	ÄNDERUNGEN / ERGÄNZUNGEN	
PLANINHALT		PLANNUMMER	INDEX	DIN
2.2 Lageplan		WHII_G_Ip_VEM_WEA29-001	.	A3
Nachtrag Vermessung		PLANSTATUS	DATUM	
WEA 29		Genehmigungsplanung	14.01.2020	
KOORDINATENSYSTEM		MAßSTAB	GEZ.	GEPR.
ETRS 89 / UTM zone 32N		1:2000	Sieber	Mensing

PROJEKT

WHII - Windpark Wilhelmshöhe II

Neubau von 8 Windenergieanlagen Typ NORDEX N149,
Nabenhöhe 105,00 m

PLANUNG / BAUHERR



BayWa r.e. Wind GmbH


Arabellastr. 4
81925 München

ENTWURFSVERFASSER (IN)

Dipl.Ing. (TH) Angelika Hiebsch
Ludwig-Jahn-Str. 13
06773 Gräfenhainichen

19.01.2020
Datum



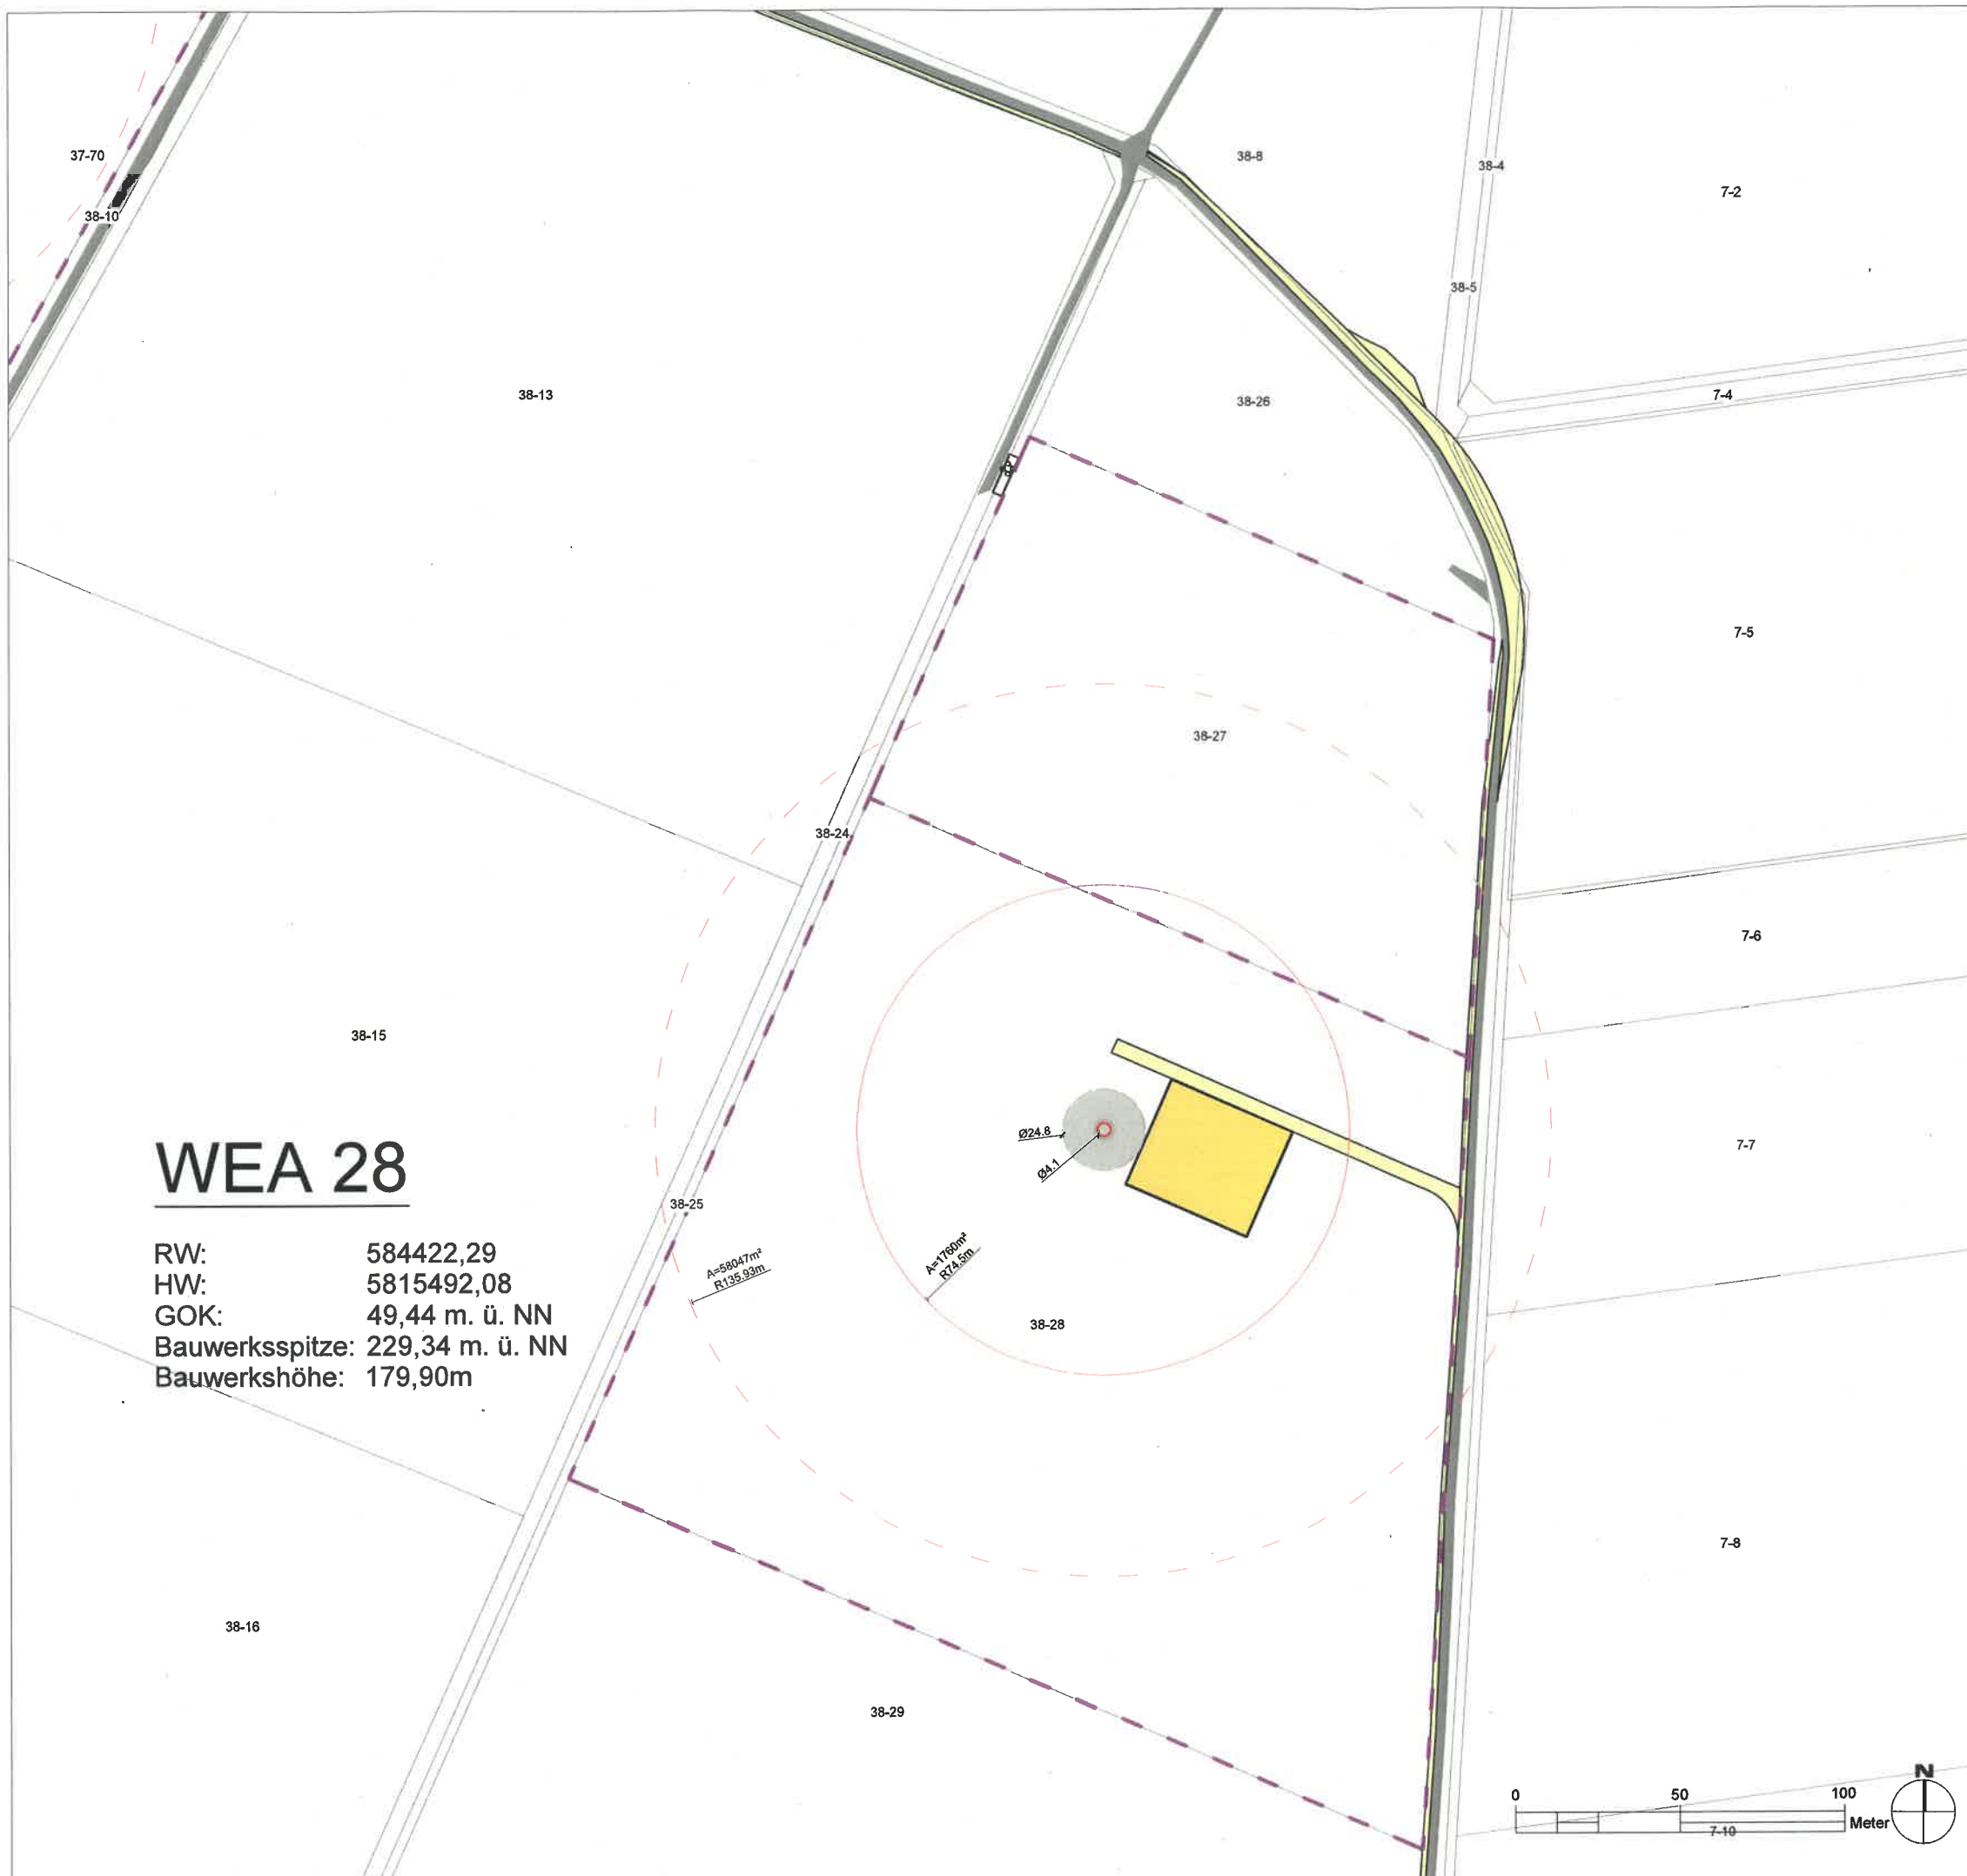

LEGENDE | ZEICHENERKLÄRUNG

TECHNISCHE PLANUNG

- Baugrundstücke
- Fundament Windenergieanlage (Ø 24,80 / A=483m²)
- Turm (Ø 4,1m)
- Kranstellfläche (dauerhaft)
- Wege- / Verkehrsfläche (dauerhaft)
- Rotorradius (r = 74,5 m / A=17460m²)
- baurechtl. Abstandsradius (r = 135,93 m / A= 58047m²)

VORH. INFRASTRUKTUR / BESTAND

- Flurstücksgrenze
- Flurstücksnummer
- Bestandsweg

INDEX	DATUM	GEZ.	ÄNDERUNGEN / ERGÄNZUNGEN

PLANINHALT	PLANNUMMER	INDEX	DIN
2.2 Lageplan Nachtrag Vermessung WEA 28	WHII_G_ip_VEM_WEA28-001	.	A3
	PLANSTATUS	DATUM	
	Genehmigungsplanung	14.01.2020	

KOORDINATENSYSTEM	MAßSTAB	GEZ.	GEPR.
ETRS 89 / UTM zone 32N	1:2000	Sieber	Mensing

PROJEKT

WHII - Windpark Wilhelmshöhe II
Neubau von 8 Windenergieanlagen Typ NORDEX N149,
Nabenhöhe 105,00 m

PLANUNG / BAUHERR

BayWa r.e.

BayWa r.e. Wind GmbH
Arabellastr. 4
81925 München

ENTWURFSVERFASSER (IN)
Dipl.Ing. (TH) Angelika Hiebsch
Ludwig-Jahn-Str. 13
06773 Gräfenhainichen

19.01.2020
Datum

Unterschrift