


Quelle der Kartengrundlage:  
 Auszug aus den Geodaten des Landesamtes für  
 Geoinformation und Landesvermessung, © 2021

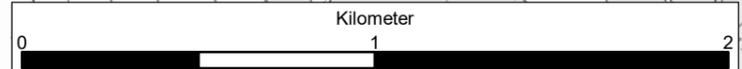

### Legende

 Grenze UVP- und LBP-Bearbeitung

 Lage geplanter Deich

 Strecke für den Kleittransport

 Lage externe Kompensationsmaßnahme  
 E7 (Aufforstung auf Acker)

 Abbaustätte Kleiabbau Gellenerhörne  
 (separates Antragsverfahren auf Genehmigung  
 eines Bodenabbaus nach § 8 NAGBNatSchG  
 beim Landkreis Oldenburg vom 14.12.2020)



**I. Oldenburgischer Deichband**  
 Franz-Schubert-Straße 31  
 26919 Brake

**Herstellung der Deichsicherheit  
 im Bereich Kloster Blankenburg**

Anlage 2.1.2: Übersichtslageplan M 1:20.000

Maßstab: 1:20.000 Datum: 08.09.2021



Niedersächsischer Landesbetrieb für  
 Wasserwirtschaft, Küsten- und Naturschutz  
 Betriebsstelle Brake-Oldenburg  
 Heinstraße 1  
 26919 Brake  
 Tel.: 04401-926-0