

Schutzstreifen zum Bestandsdeich


- 5 m - Streifen
- 10 m - Streifen
- 30 m - Streifen

Schutzstreifen zum Planungsdeich

- 5 m - Streifen
- 10 m - Streifen
- 30 m - Streifen

Gehölzbestand

- Buche Ø 0,1 Erhalt eines Gehölzes
- Buche Ø 0,1 Beseitigung eines Gehölzes (Lage im Überschneidungsbereich der jeweiligen Abstandsklassen des Bestandsdeiches und des geplanten Deiches, Unterhaltungsmaßnahme)
- Buche Ø 0,1 Beseitigung eines Gehölzes (Lage in der jeweiligen Abstandsklasse des geplanten Deiches, Maßnahme unterliegt der naturschutzrechtlichen Eingriffsregelung, mit Ausnahme der Beseitigung von Hybridpappeln (in der Karte als Pappel bezeichnet))
- Eiche Ø 1,2 Baum nicht vorhanden

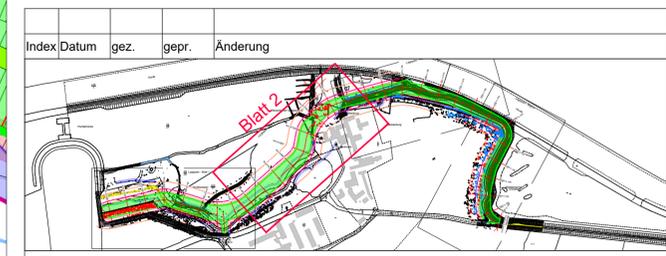

Planung: **GRALLE & PARTNER**
BERATENDE INGENIEURE MBB

Cherbourger Straße 1
27580 Bremerhaven
(0471) 92623-0
E-Mail: info@gralle.de

Übersetor 14
28217 Bremen
(0421) 3039755

Bauherr: I. Oldenburgischer Deichband
Franz-Schubert-Str. 31
28919 Brake

Bauvorhaben: Herstellung der Deichsicherheit im Bereich Kloster Blankenburg

Planinhalt: Beseitigung von Bäumen in Deichschutzstreifen Station Km 0+450 bis Km 0+850	Maßstab: 1 : 500	gez. Hamm Datum 03.12.2018	gepr. Nossol Datum 19.04.2021
Planungsstand: Genehmigungsplan	Index: 0	Projektnummer: 32.10	Plannummer: G 32.10.04_2
Darstellungsart: Lageplan	0	32.10	20.04.2021

Bauherr: _____ Verfasser: _____

Blatt 2