

Z:\\32\_1\_Oldenburgischer Deichband\\3210\_Kloster Blankenburg\\04 Genehmigungsplanung\\G 32.10.01\_GK\_Deichfußverschiebung.dwg

Blatt 1

Versorgungsleitungen sind nachrichtlich übernommen und sind vor Baubeginn neu abzufragen.


Vermessung: Vermessungsbüro Kalus  
Bloherfelder Str. 144, 26129 Oldenburg

Legende

Planung	Betonfahrbahn DVW
	Graben
	Bankett
	geplante Deichböschung
	geplante Deichkrone +4,00 m ü. NHN
	Bauwerksnummer
	Zaun neu
	Wasserlinie +3,30 m ü. NHN
	Entsiegelung
	Kleineinbindung
	Querschnitte 1 - 3 (Denkmalschutz)
	X 1
	Abtrag
	Grabenverfüllung

Bestand	bestehende Deichkrone
	Graben
	Telekommunikation
	ELT
	Elektrotechnik
	EWL
	Gasleitung
	GAS
	Trinkwasserleitung
	TW
	Schmutzwasser-Druckrohrleitung
	SWDR
	Flurgrenze
	Baum nicht vorhanden

Eiche Ø 1,2  
Alle Höhen beziehen sich auf mNHN

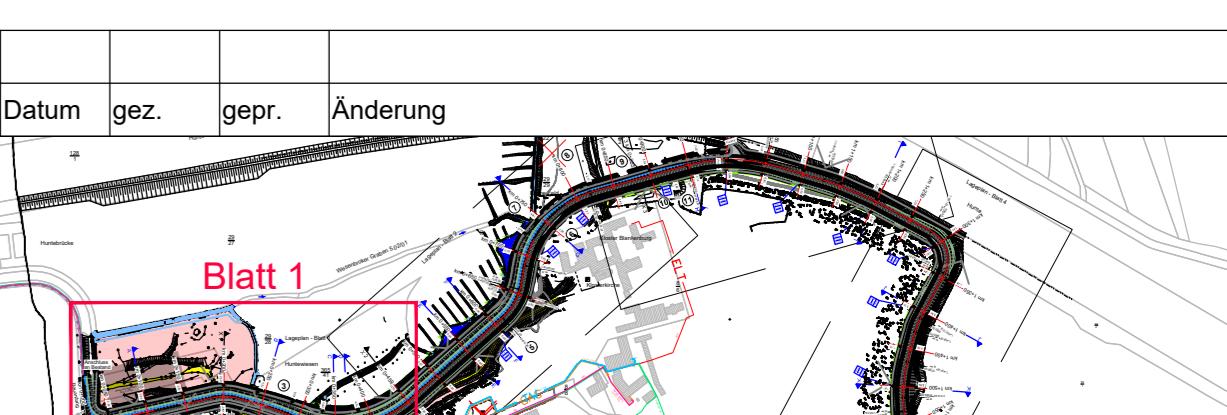

Index: Datum: gez. gepr. Änderung:  
Blatt 1  
Planung:  
**GRALLE & PARTNER**  
BERATENDE INGENIEURE MBB  
Wolfsburger Straße 1  
27850 Bremenhaven  
(0471) 92623-0  
E-Mail: info@gralle.de

Bauherr: I. Oldenburgischer Deichband  
Franz-Schubert-Str. 31  
28919 Brake

Bauvorhaben: Herstellung der Deichsicherheit im Bereich  
Kloster Blankenburg

Planinhalt: Lageplan Station Km 0+000 bis Km 0+450 Maßstab: 1 : 500 gez. Datum: 09.12.2018  
Längenmaßstab: 1 : 500 gepr. Datum: 19.04.2021

Planungsstand: Genehmigungsplan Index: 0 Projektnummer: Plannummer: Plandatum: Darstellungsart: Lageplan 32.10.01\_1 31.08.2021

Bauherr Verfasser