
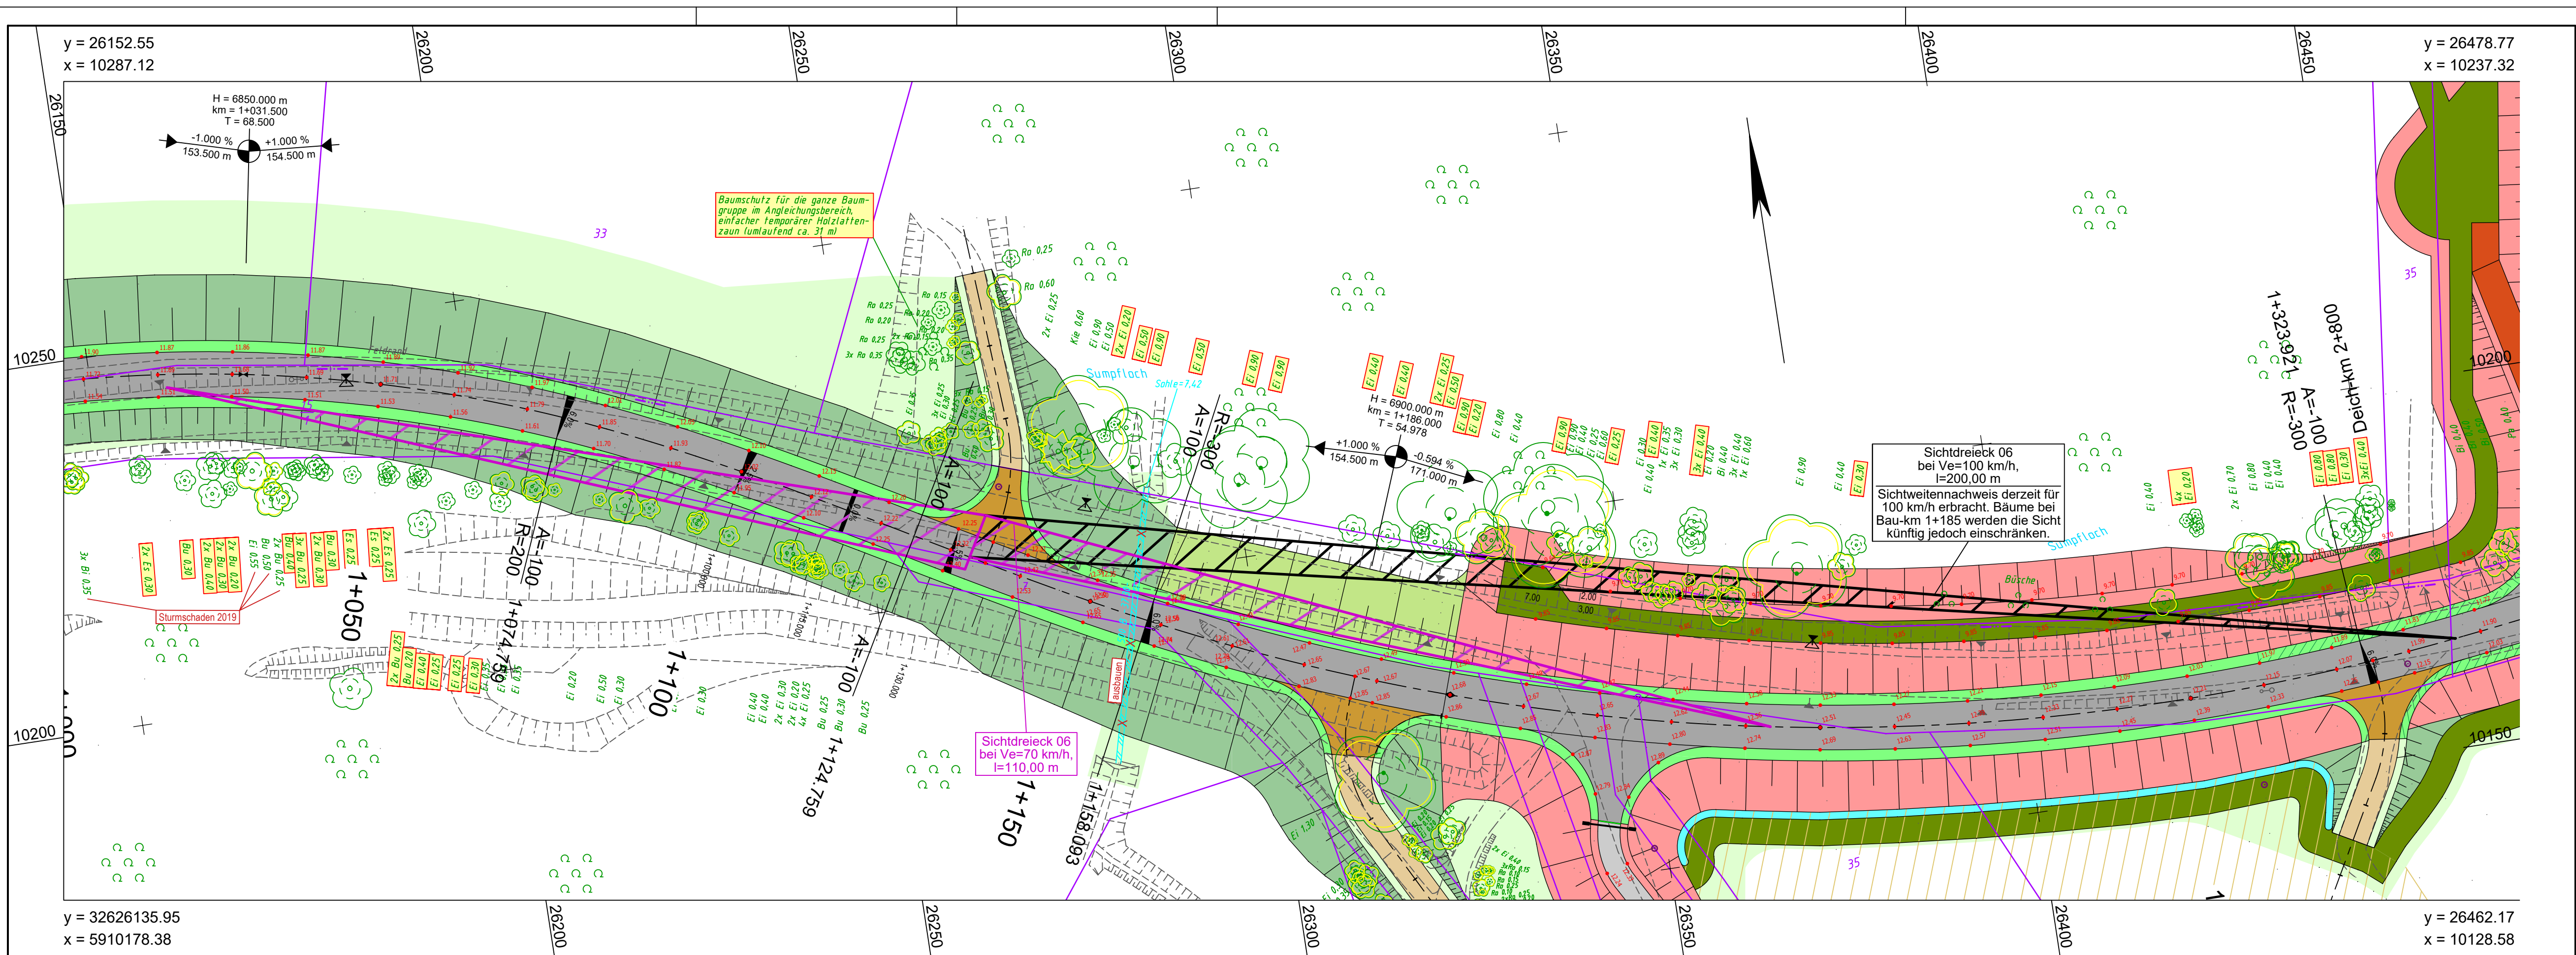
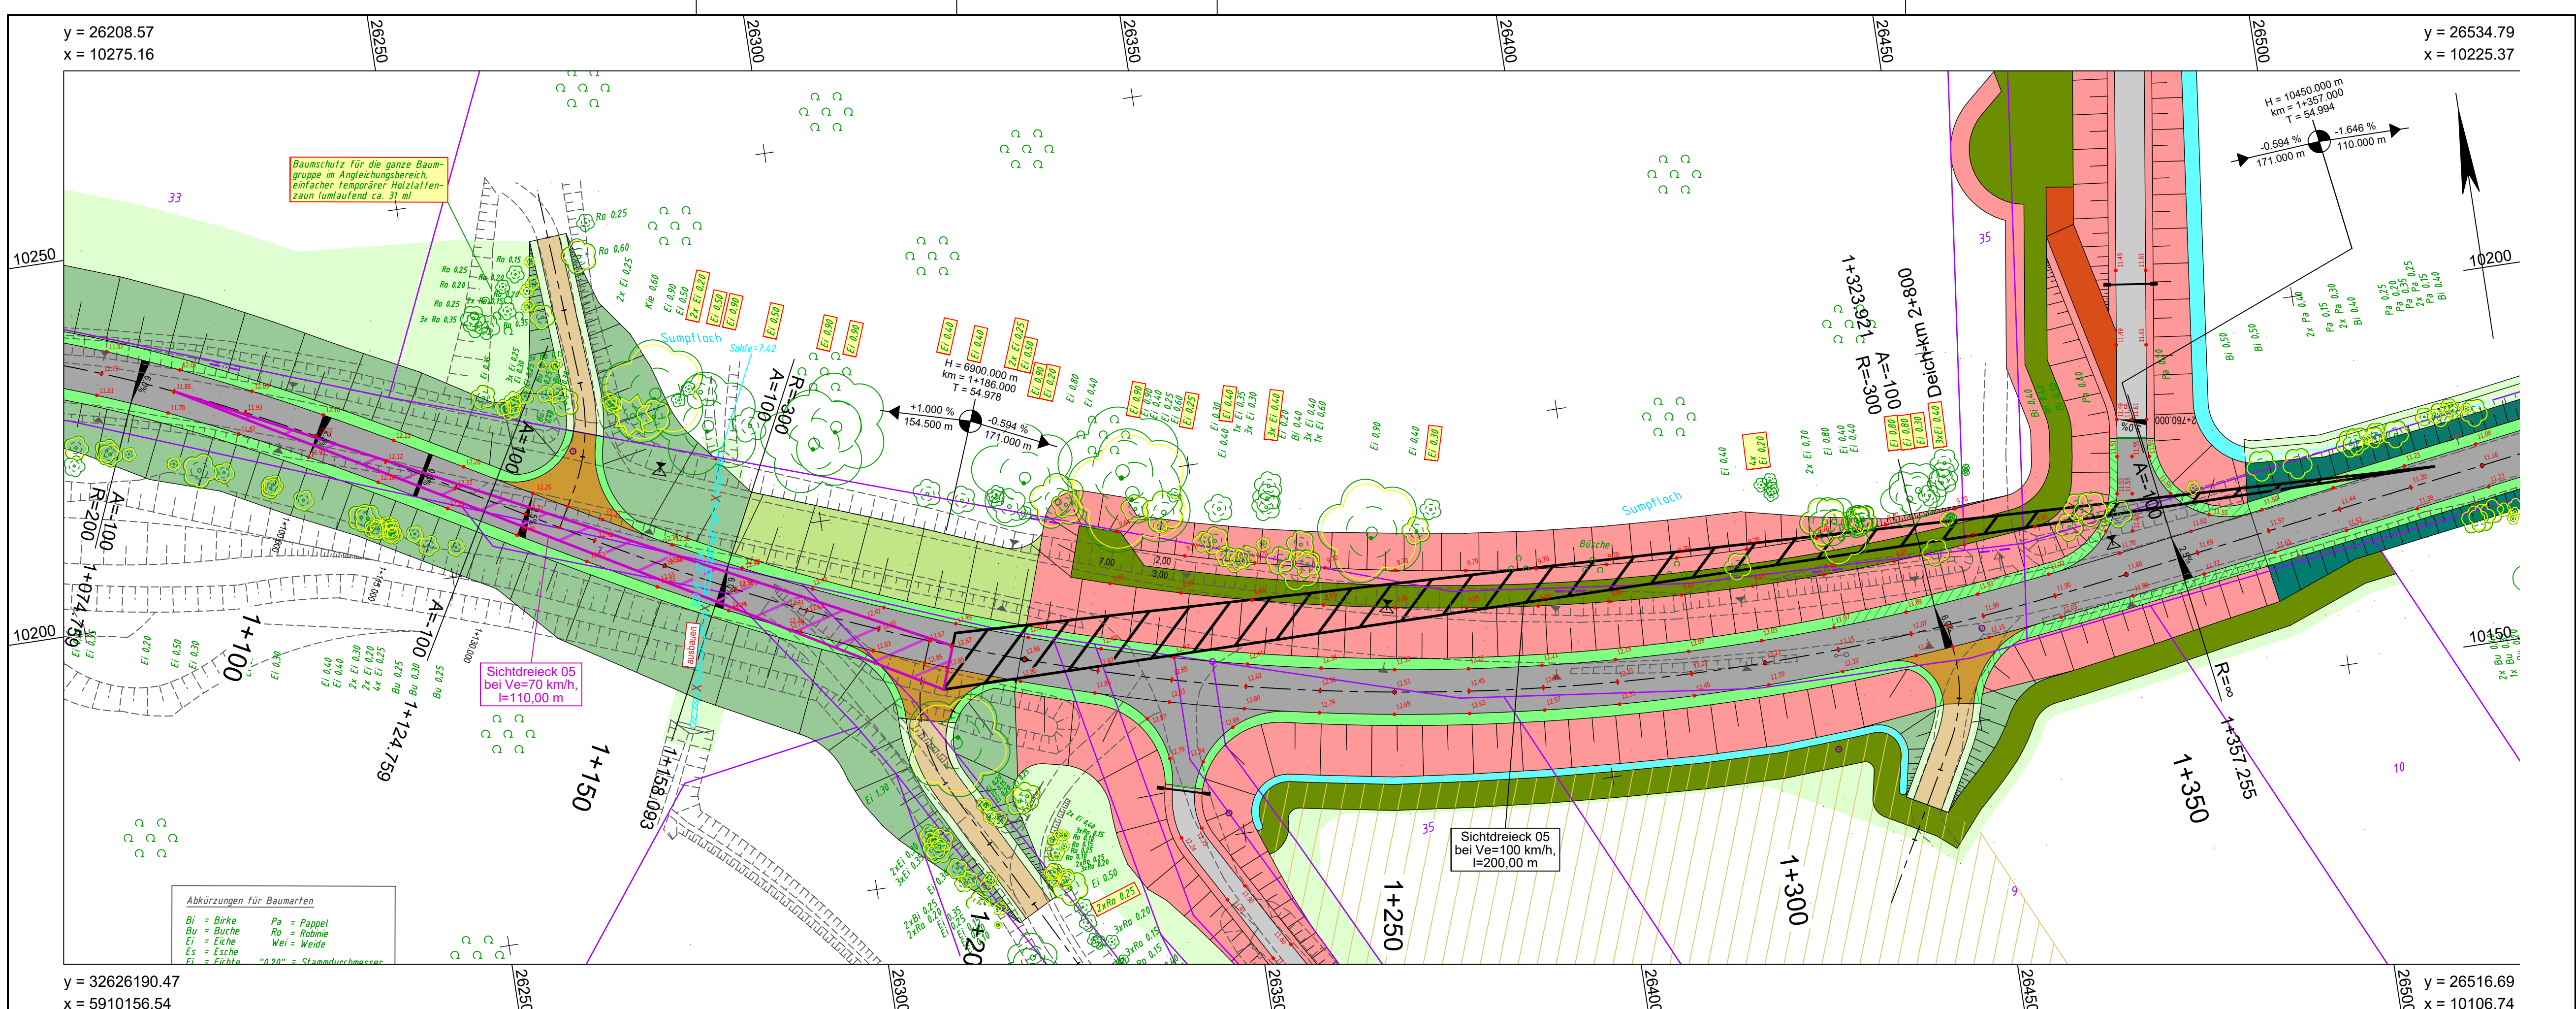


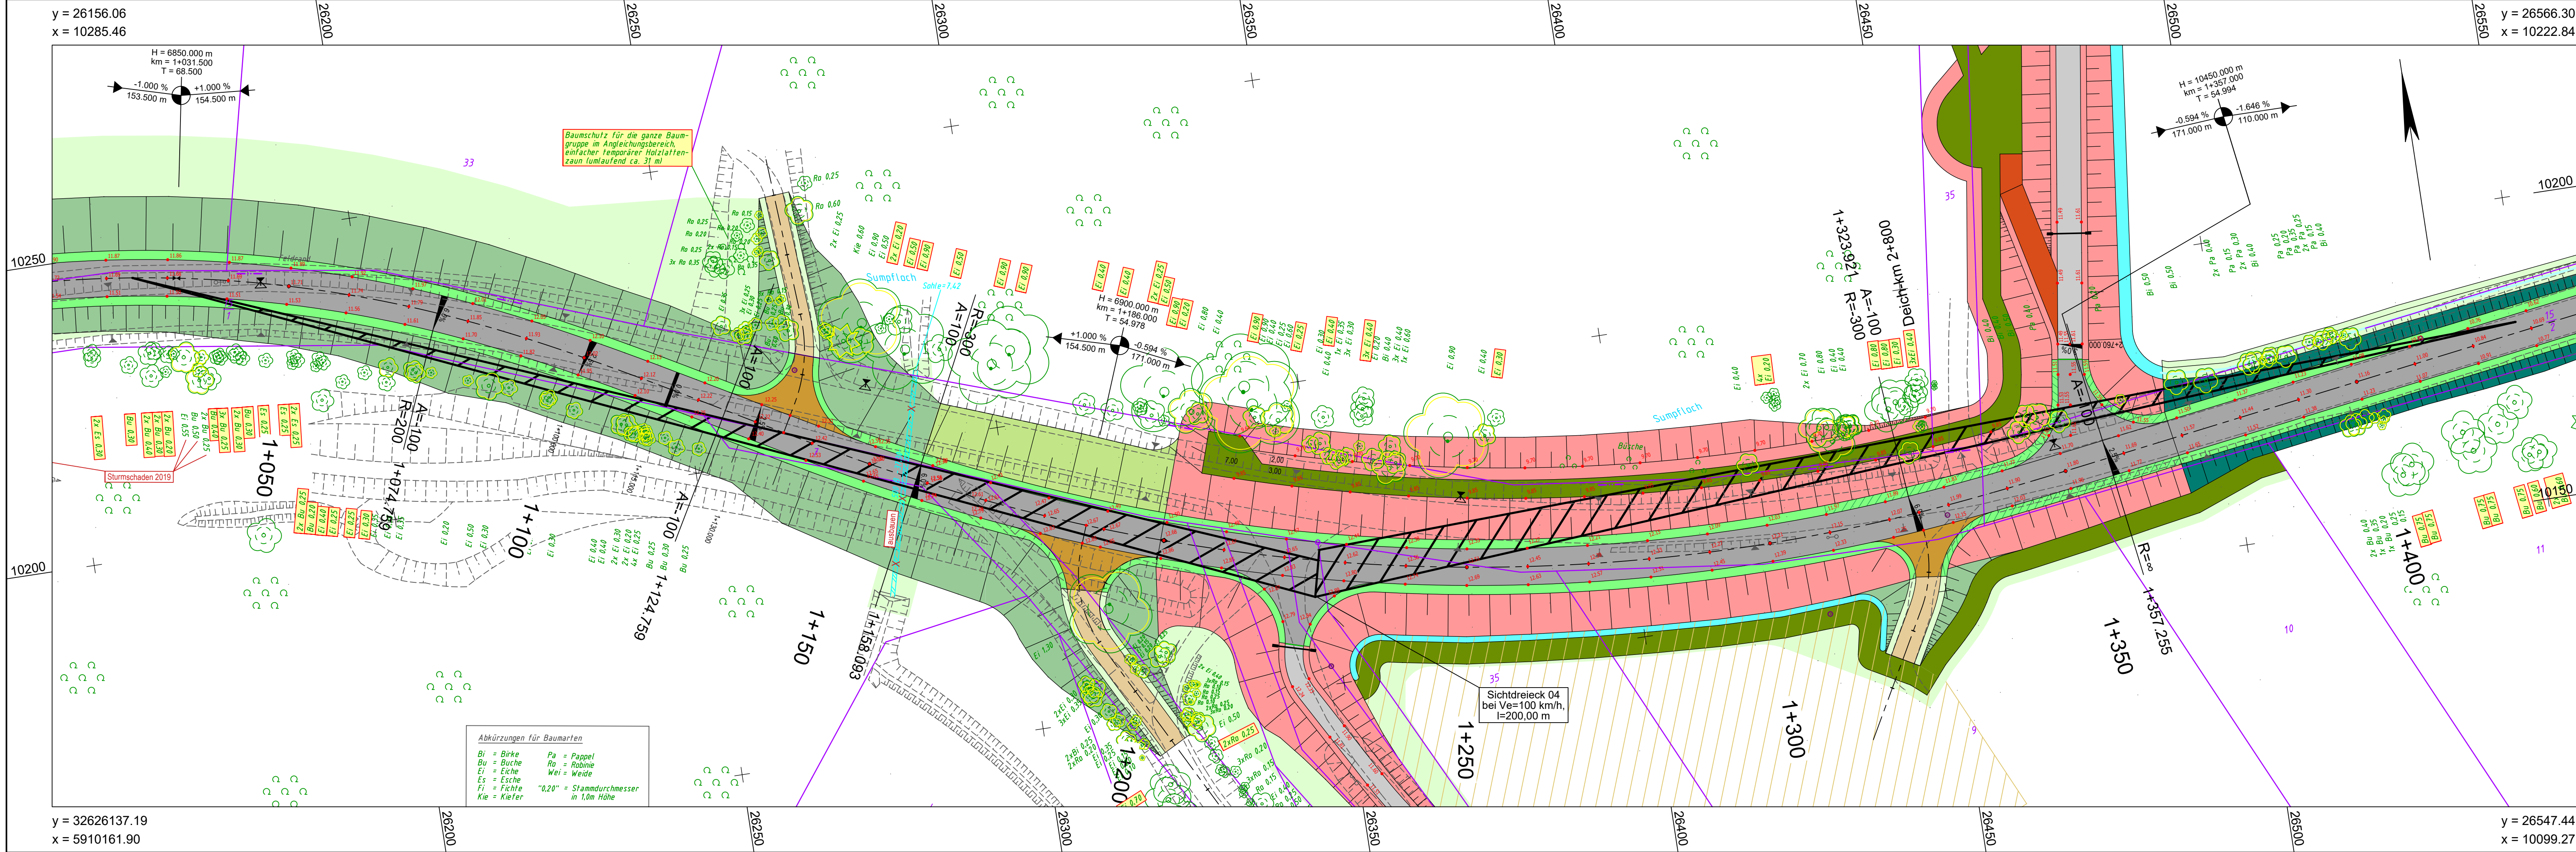

Bestandsvermessung der
Hochwasserdämme

Dipl.-Ing. C. KIEPK
Öffentlich bestellter Vermessungsingenieur
Tel. 041 311 17 25 40
E-Mail-Adresse: vermessung@kiepke.de
Stollhofstr. 2, 21527 Lüneburg

Kartengrundlage

Amt für regionale Landesentwicklung Lüneburg
Flurvermessung Dellen
030901701
Stand des revidierten Bestandes 07/2018
Flurvermessungsplan hat vorgegeben

LEGENDE - Grundplan Vermessung (inkl. vorh. Ver- und Entsorgungsleitungen)	
Trag. Punkt	Geschloß
Polygonpunkt	Schachtdeckel
Mauerbojen	Strahlenlauf
Verweisschrank (V)	Unterflurhydrant
Verweisschrank (F)	Mauer
Markstein (Gas)	Zaum
Markstein (Wasser)	Geländer
Wasserschleber	Schranke
	Bodenprobe
	Lichtgrableiche
	Leuchte
	Holzmael
	Stahlbetonmael
	Buch
	Grasland
	Schiff
	Ackerland
	Eingang
	Auflauf
	Holz
	Ressortmael

Bemerkung Versorgungsleitungen

Die Grundstücksgrenzen wurden aus der, von dem Lageplan des NLWKN für die unten genannte Maßnahme (Stand: Juli 2018) übernommen.

Bemerkung Kataster

Die Grundstücksgrenzen wurden aus der, von dem Lageplan des NLWKN für die unten genannte Maßnahme (Stand: Juli 2018) übernommen.

Grundplan hergestellt:

INGENIEURBÜRO RAUCHENBERGER GmbH

Aufnahme: August 2018
Bearbeitet: August 2018
Gezeichnet: August 2018
Geprüft: August 2018
Zeichnung: März 2019

Höhen beziehen sich auf NHN - Koordinatensystem ETRS89 (UTM)

Änderungen

Nr.	Art der Änderung	Dat.	beur.	geg.
1	Zustand vor der Bauam. 14.05.0	18.05.2019	HaPr2	
2	Böschungen und Arbeitsraum	20.05.19	HaPr2	
3				

Neuhauser Deich- und Unterhaltungsverband

Antrag auf Planfeststellung

für den Ausbau und Neubau der
Hochwasserdämme an Süde und Krainke;
Lückenschluss zwischen dem Südeideich
und dem rechten Krainkeideich einschl.
Höherlegung der Kreisstraße 55 in der
Gemarkung Freten (Südvariante)

Anlage Nr. 9.2 Blatt Nr. 2

Zeichnungsnummer
118-MH-165.9.2/2

Seite Änderung
17.06.2019

Blattgröße
1100 x 850

Maßstab
1 : 500

Sichtdreiecke

Sichtdreieck 04 - 06

Aufgestellt:

Geprüft:

Projektbearbeitung Straßenbau:

INGENIEURBÜRO RAUCHENBERGER GmbH

Haupt-Kolleg-Str. 1, 20451 Dammberg, Tel. 0581/10995-0
Fax: 0581/10995-29, E-Mail: info@Rauchenberger.de

Projektbearbeitung Deichbau:

NLWKN -
Niedersächsischer Landesbetrieb für
Wasserwirtschaft, Küsten- und Naturschutz
Adolf-Kolleg-Str. 5, 21527 Lüneburg, Tel. 04131/8545400

bearbeitet:	Datum	Zeichen
gezeichnet:	17.06.2019	Prz
geprüft:	18.06.2019	Ha
bearbeitet:	17.06.2019	
gezeichnet:	17.06.2019	
geprüft:	18.06.2019	