


E:\Daten\p6600-6699\p6699_7_Planung\3_Genehmigplan\p6699_GP_Anl.4_LP.dwg
 Ansichtsfenster: Anl. 4.1.1

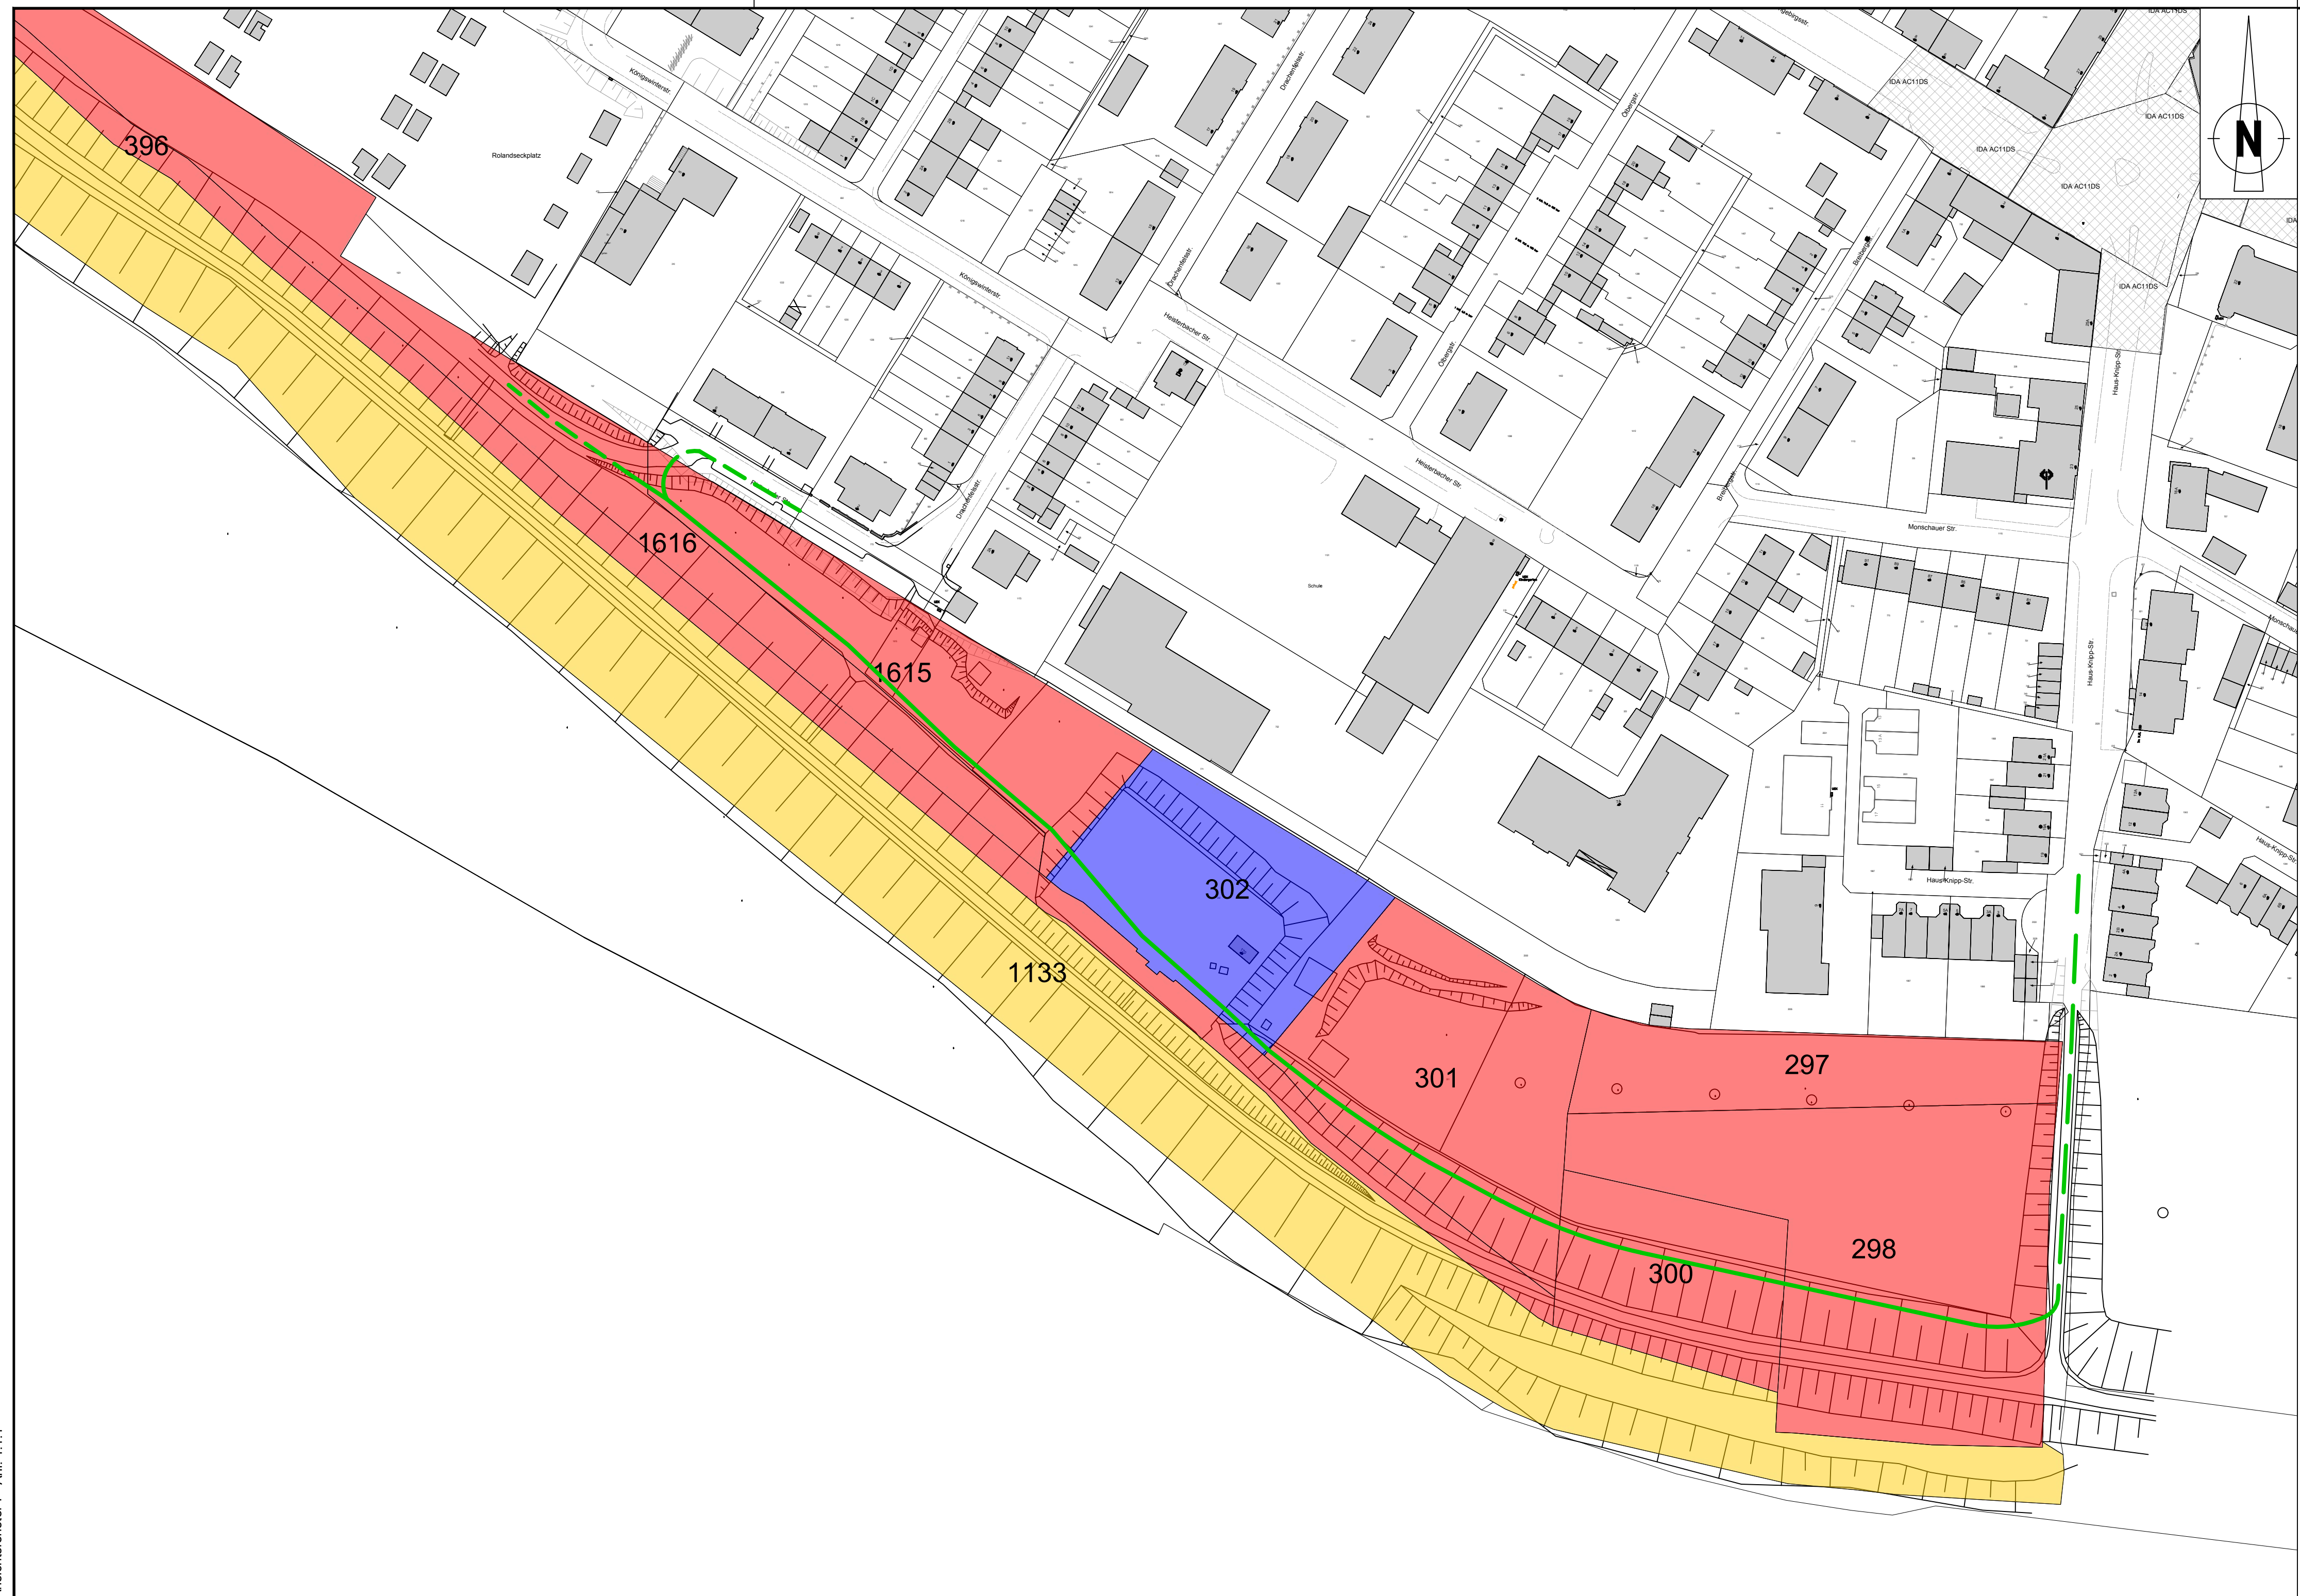

Legende:

- Emschergenossenschaft
- Stadt Duisburg
- Gelsenwasser AG
- Planung Trasse Deichverteidigungsweg
- Zufahrten / Abfahrten Deichverteidigungsweg

Darstellung auf der Grundlage der Automatisierten Liegenschaftskarte des Vermessungs- und Katasteramtes: Stadt Duisburg.
 Abgeleitete Koordinaten sind aufgrund ihrer Entstehung grafische Koordinaten und nicht für die Berechnungen oder für die Aufstellung von bauausführenden oder rechtsverbindlichen Plänen geeignet. In solchen Fällen sind geeignete Messungsunterlagen zu verwenden.
 Angefertigt nach Katasterunterlagen.

Quellen:
 Katasterauszüge, Aufüstung: Beeckerwerth 0,0-0,6; Emschergenossenschaft, digital übergeben auf CD am 24.05.2019

Plangrundlagen:
 Lageplan Emschergenossenschaft, Email vom 24.07.2019,
 Leitungsauskünfte von Netze Duisburg, Email vom 07.08.2019

Planung:

DR. SPANG Ingenieurgesellschaft für
 Bauwesen, Geologie und Umwelttechnik mbH
 Rosi-Wolfstein-Straße 6, 58453 Witten, Deutschland
 Telefon +49 / (0) 23 02 / 9 14 02 - 0 • Fax +49 / (0) 23 02 / 9 14 02 - 20
 Email: zentrale@dr-spang.de • Web: http://www.dr-spang.de

Für die Planung: Witten, den 22.12.2021 gez. i.V. Sondermann	Bear.:	Son	21.12.2021
	Gez.:	Smn/Car	21.12.2021
	Gepr.:	CSp	21.12.2021

Rheindeich Beeckerwerth
 Auflastfilter und Deichverteidigungswege

Lageplan Flächeneigentümer Rheindeich km 0,0 bis km 0,6	Maßstab: 1:1000
Essen, 10.01.2022, gez. Goergen	Genehmigungsplanung Ausfertigung: Blatt: 4.1.1