
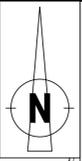


E:\Daten\PR600\_6600\PR600\_Planung3\_Genehmigungsplan\PR600\_GP\_Anl\_4\_LP.dwg  
Anschlusssender: Anl\_4.2.3

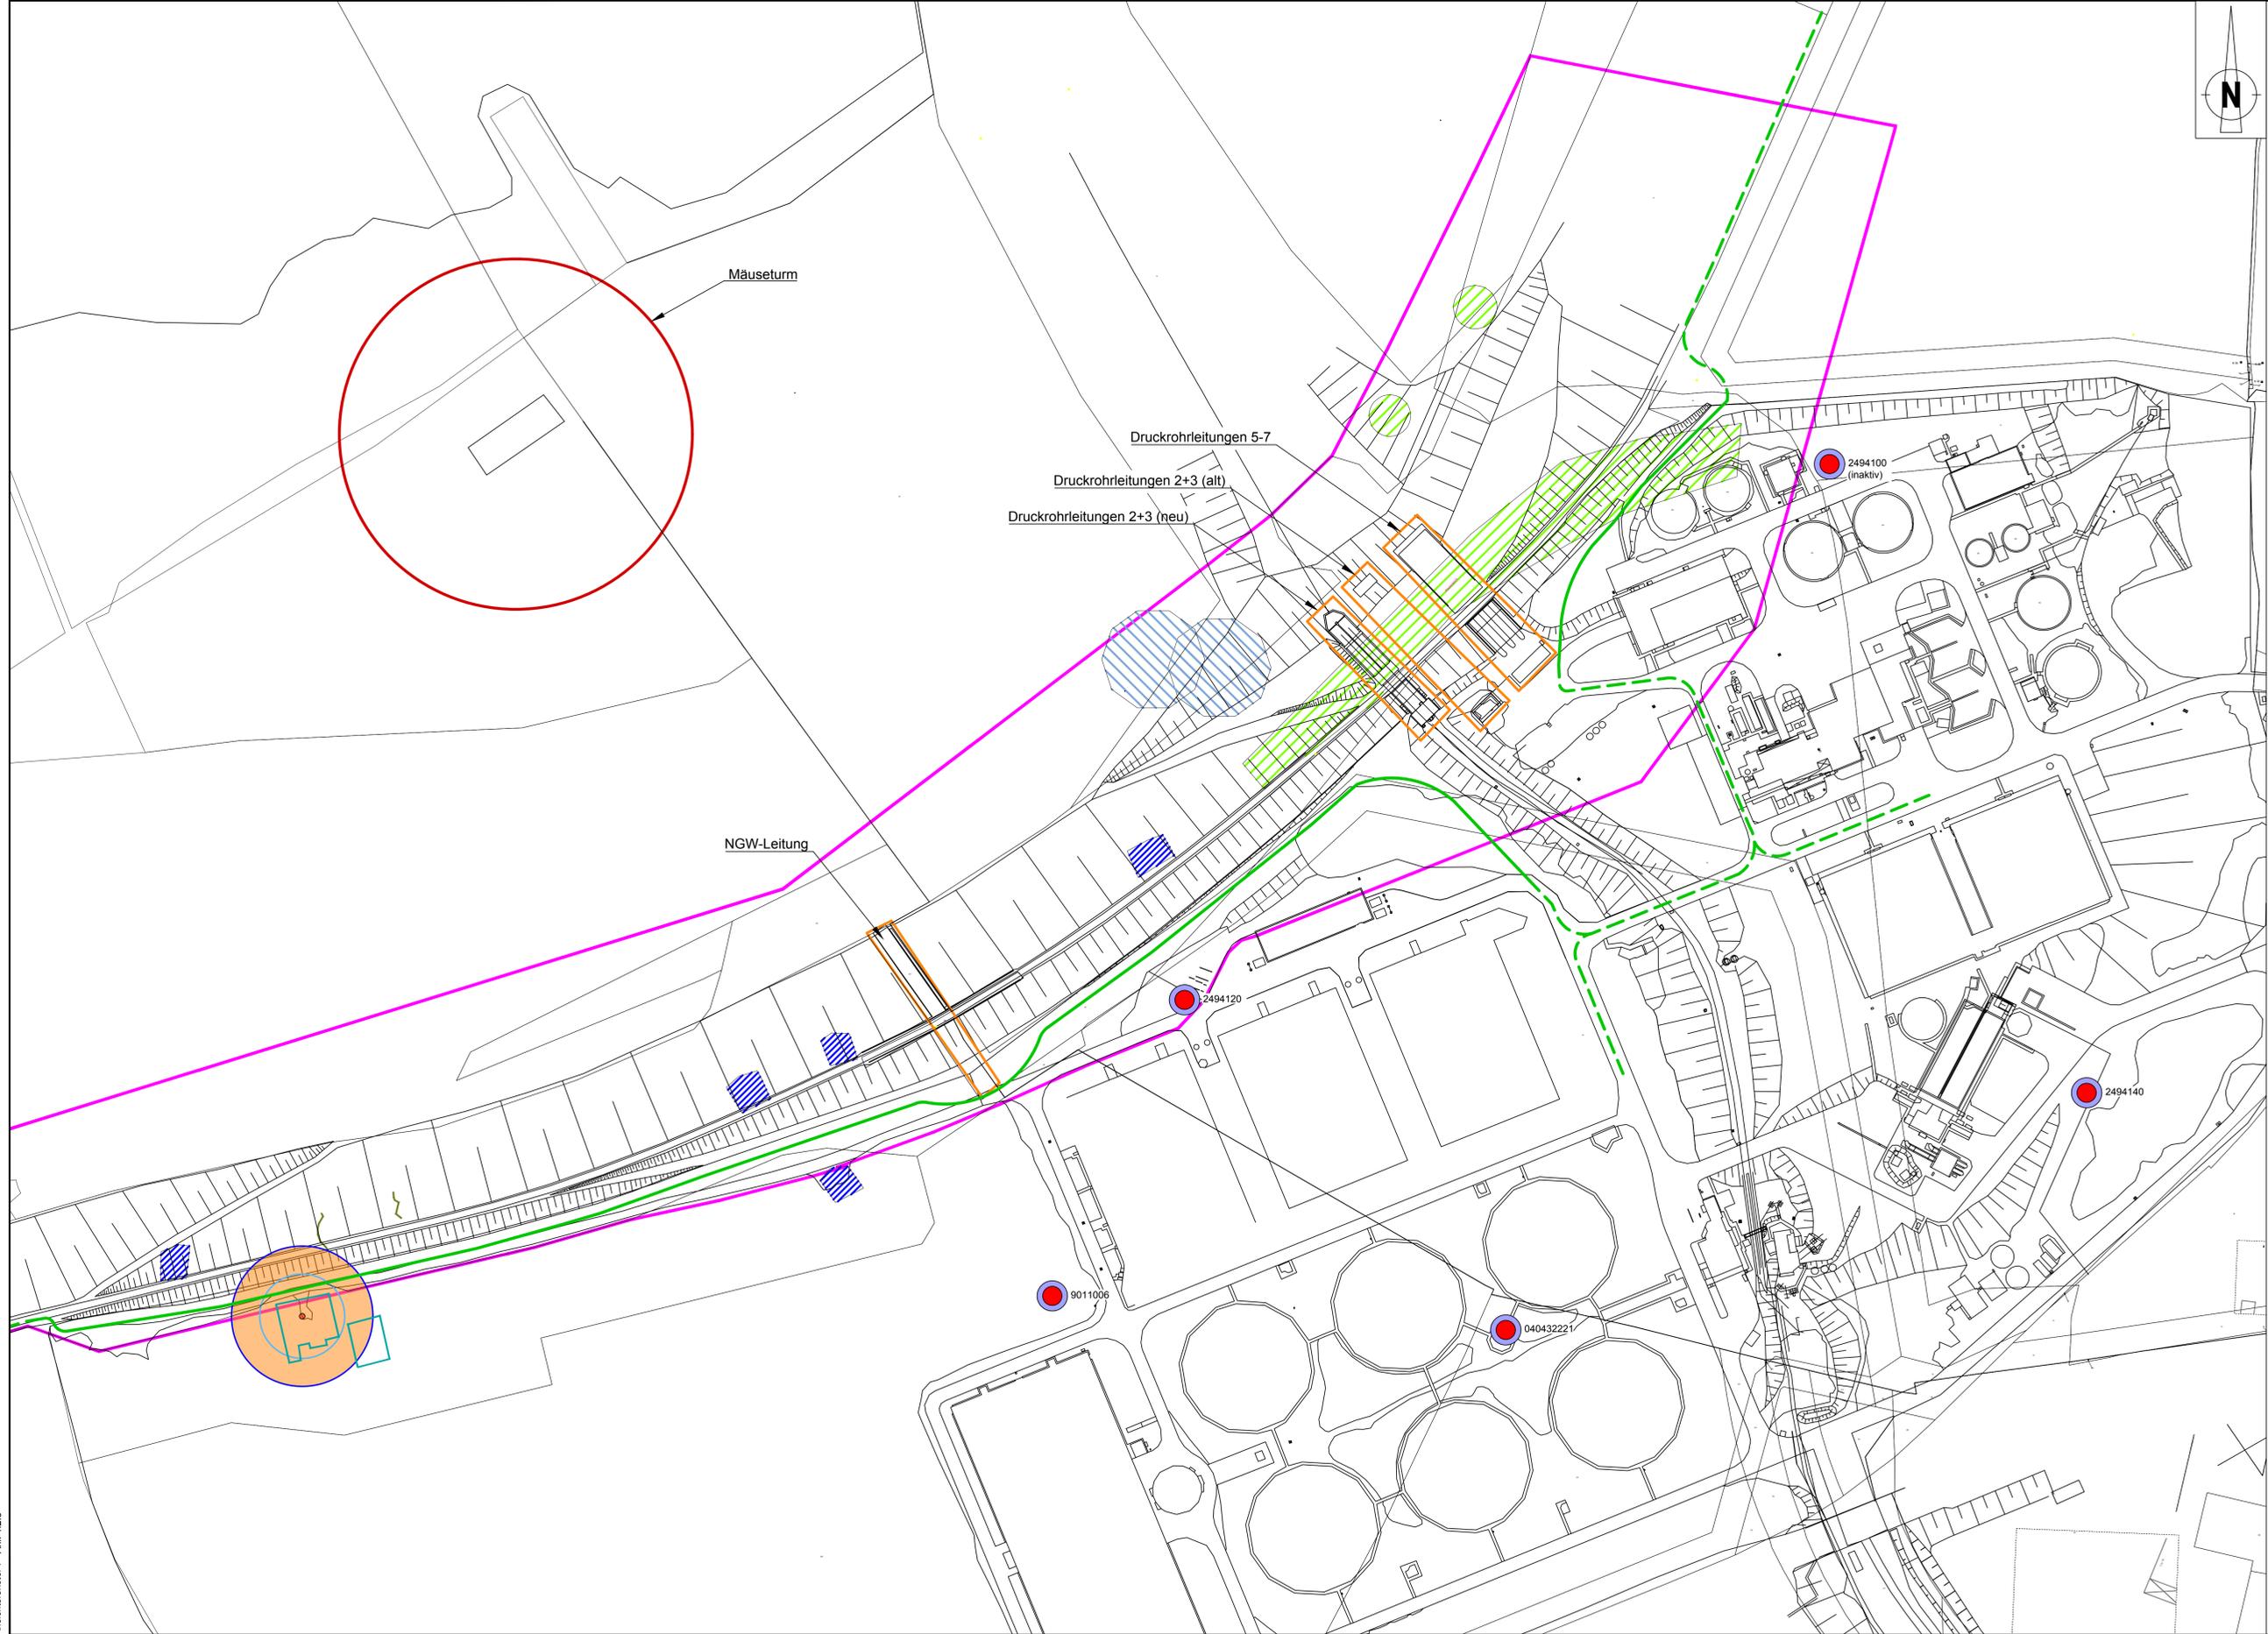

**Legende:**

- vorhandene Bebauung
- ehem. Gebäude / Bauwerke
- Grundwassermessstelle
- Denkmalgeschützte Gebäude nach §3 DSchG NRW
- Beckerwerth N/O, Mittelpunkt des Spülschachtes
- Schachtschutzbereich Standsicherheit r=15m um Spülschacht
- Schachtschutzbereich mögliche Ausgasungen r=25m um Spülschacht

**Kampfmittel**

- Flächenüberprüfung wird empfohlen
- Stellung
- militärische Anlage
- Verdachtspunkt
- Laufgraben
- Planung Trasse Deichverteidigungsweg
- Zufahrten / Abfahrten Deichverteidigungsweg

Darstellung auf der Grundlage der Automatisierten Liegenschaftskarte des Vermessungs- und Katasteramtes: Stadt Duisburg.  
Abgeleitete Koordinaten sind aufgrund ihrer Entstehung grafische Koordinaten und nicht für die Berechnungen oder für die Aufstellung von bauausführenden oder rechtsverbindlichen Plänen geeignet. In solchen Fällen sind geeignete Messungsunterlagen zu verwenden.  
Angefertigt nach Katasterunterlagen.

- Quellen:**
- Rheideich Beckerwerth - Untersuchung des bestehenden Deiches; Rheideich-km 3,5 bis km 4,2, Historische Entwicklung; ICG Leonhardt-Veith GmbH & Co. KG, 23.09.2008, digital übergeben auf CD am 24.05.2019
  - Stellungnahme: Anfrage zu Eintragungen/ Unterschutzstellungen nach dem Denkmalschutzgesetz Bau- und Bodenschutzanfrage, für die Deichanlage in dem Bereich 783,2 - 783,9 KM sowie 787,9 - 788,7 KM; Schreiben der Unteren Bauaufsichts-/Denkmalbehörde der Stadt Duisburg vom 19.07.2019
  - Stammdaten der Messstellen Bereich Kläranlage Duisburg, Emschergenossenschaft, E-Mail der Emschergenossenschaft vom 03.07.2019
  - ALZ-Anfrage 1252562 (201906\_0011); Schreiben der RAG Montan Immobilien GmbH vom 11.06.2019
  - Auskunft Kampfmittelsituation, shape-Datei; Bezirksregierung Düsseldorf, E-Mail des Bürger- und Ordnungsamts vom 17.07.2019
  - <https://www.tim-online.nrw.de/tim-online2/>, Luftbilder

**Plangrundlagen:**  
Lageplan Emschergenossenschaft, Email vom 24.07.2019,  
Leitungsauskünfte von Netze Duisburg, Email vom 07.08.2019

|   |                      |        |                    |
|---|----------------------|--------|--------------------|
| <p>Planung:</p> <p><b>DR. SPANG</b> Ingenieurgesellschaft für<br/>Bauwesen, Geologie und Umwelttechnik mbH<br/>Rosi-Wolfstein-Straße 6, 58453 Witten, Deutschland<br/>Telefon +49 / (0) 23 02 / 9 14 02 - 0 • Fax +49 / (0) 23 02 / 9 14 02 - 20<br/>Email: zentrale@dr-spang.de • Web: <a href="http://www.dr-spang.de">http://www.dr-spang.de</a></p> |                      |        |                    |
| Für die Planung:   | Bear.:               | Son    | 21.12.2021         |
| Witten, den 22.12.2021   | gez. i.V. Sondermann | Gez.:  | Smm/Car 21.12.2021 |
|   |                      | Gepr.: | CSp 21.12.2021     |

|   |                                                               |
|---|---------------------------------------------------------------|
| <p><b>EMSCHER</b><br/>EQLV GENOSSENSCHAFT</p>                                                                |                                                               |
| <p><b>Rheideich Beckerwerth</b><br/>Auflasfilter und Deichverteidigungswege</p>                              |                                                               |
| <p><b>Lageplan</b><br/>Bebauung, Denkmalschutz, Grundwasser, Kampfmittel<br/>Rheideich km 3,6 bis km 4,2</p> | <p>Maßstab: 1:1000</p>                                        |
| <p>Essen,<br/>10.01.2022, gez. Goergen</p>                                                                   | <p>Genehmigungsplanung<br/>Ausfertigung:<br/>Blatt: 4.2.3</p> |