


Legende

- Abstand Windenergieanlagen
- Standort Windenergieanlage (SG-170)

WP Windfarm

Lageplan

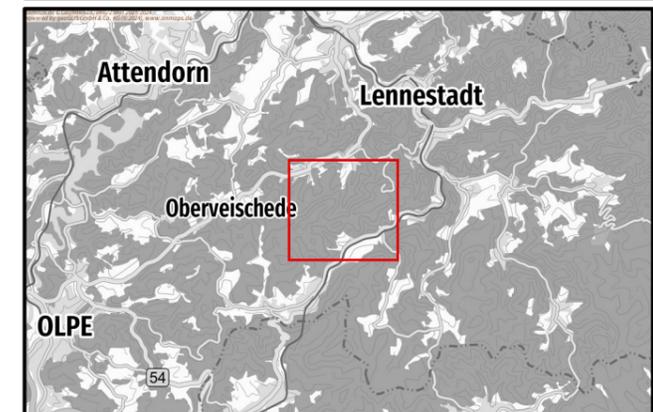

Orsted Onshore Deutschland GmbH

ON-DE_INFO@orsted.com Gesandtenstraße 3
Tel.: 0941/59589-0 93047 Regensburg
www.orsted.de Deutschland



0 500 1.000
Meter

Maßstab: 1:15.000 Datum: 28.03.2024 Bearbeitung: CHNEU