


Gemarkung Leiberg

Maßstab 1 : 1500

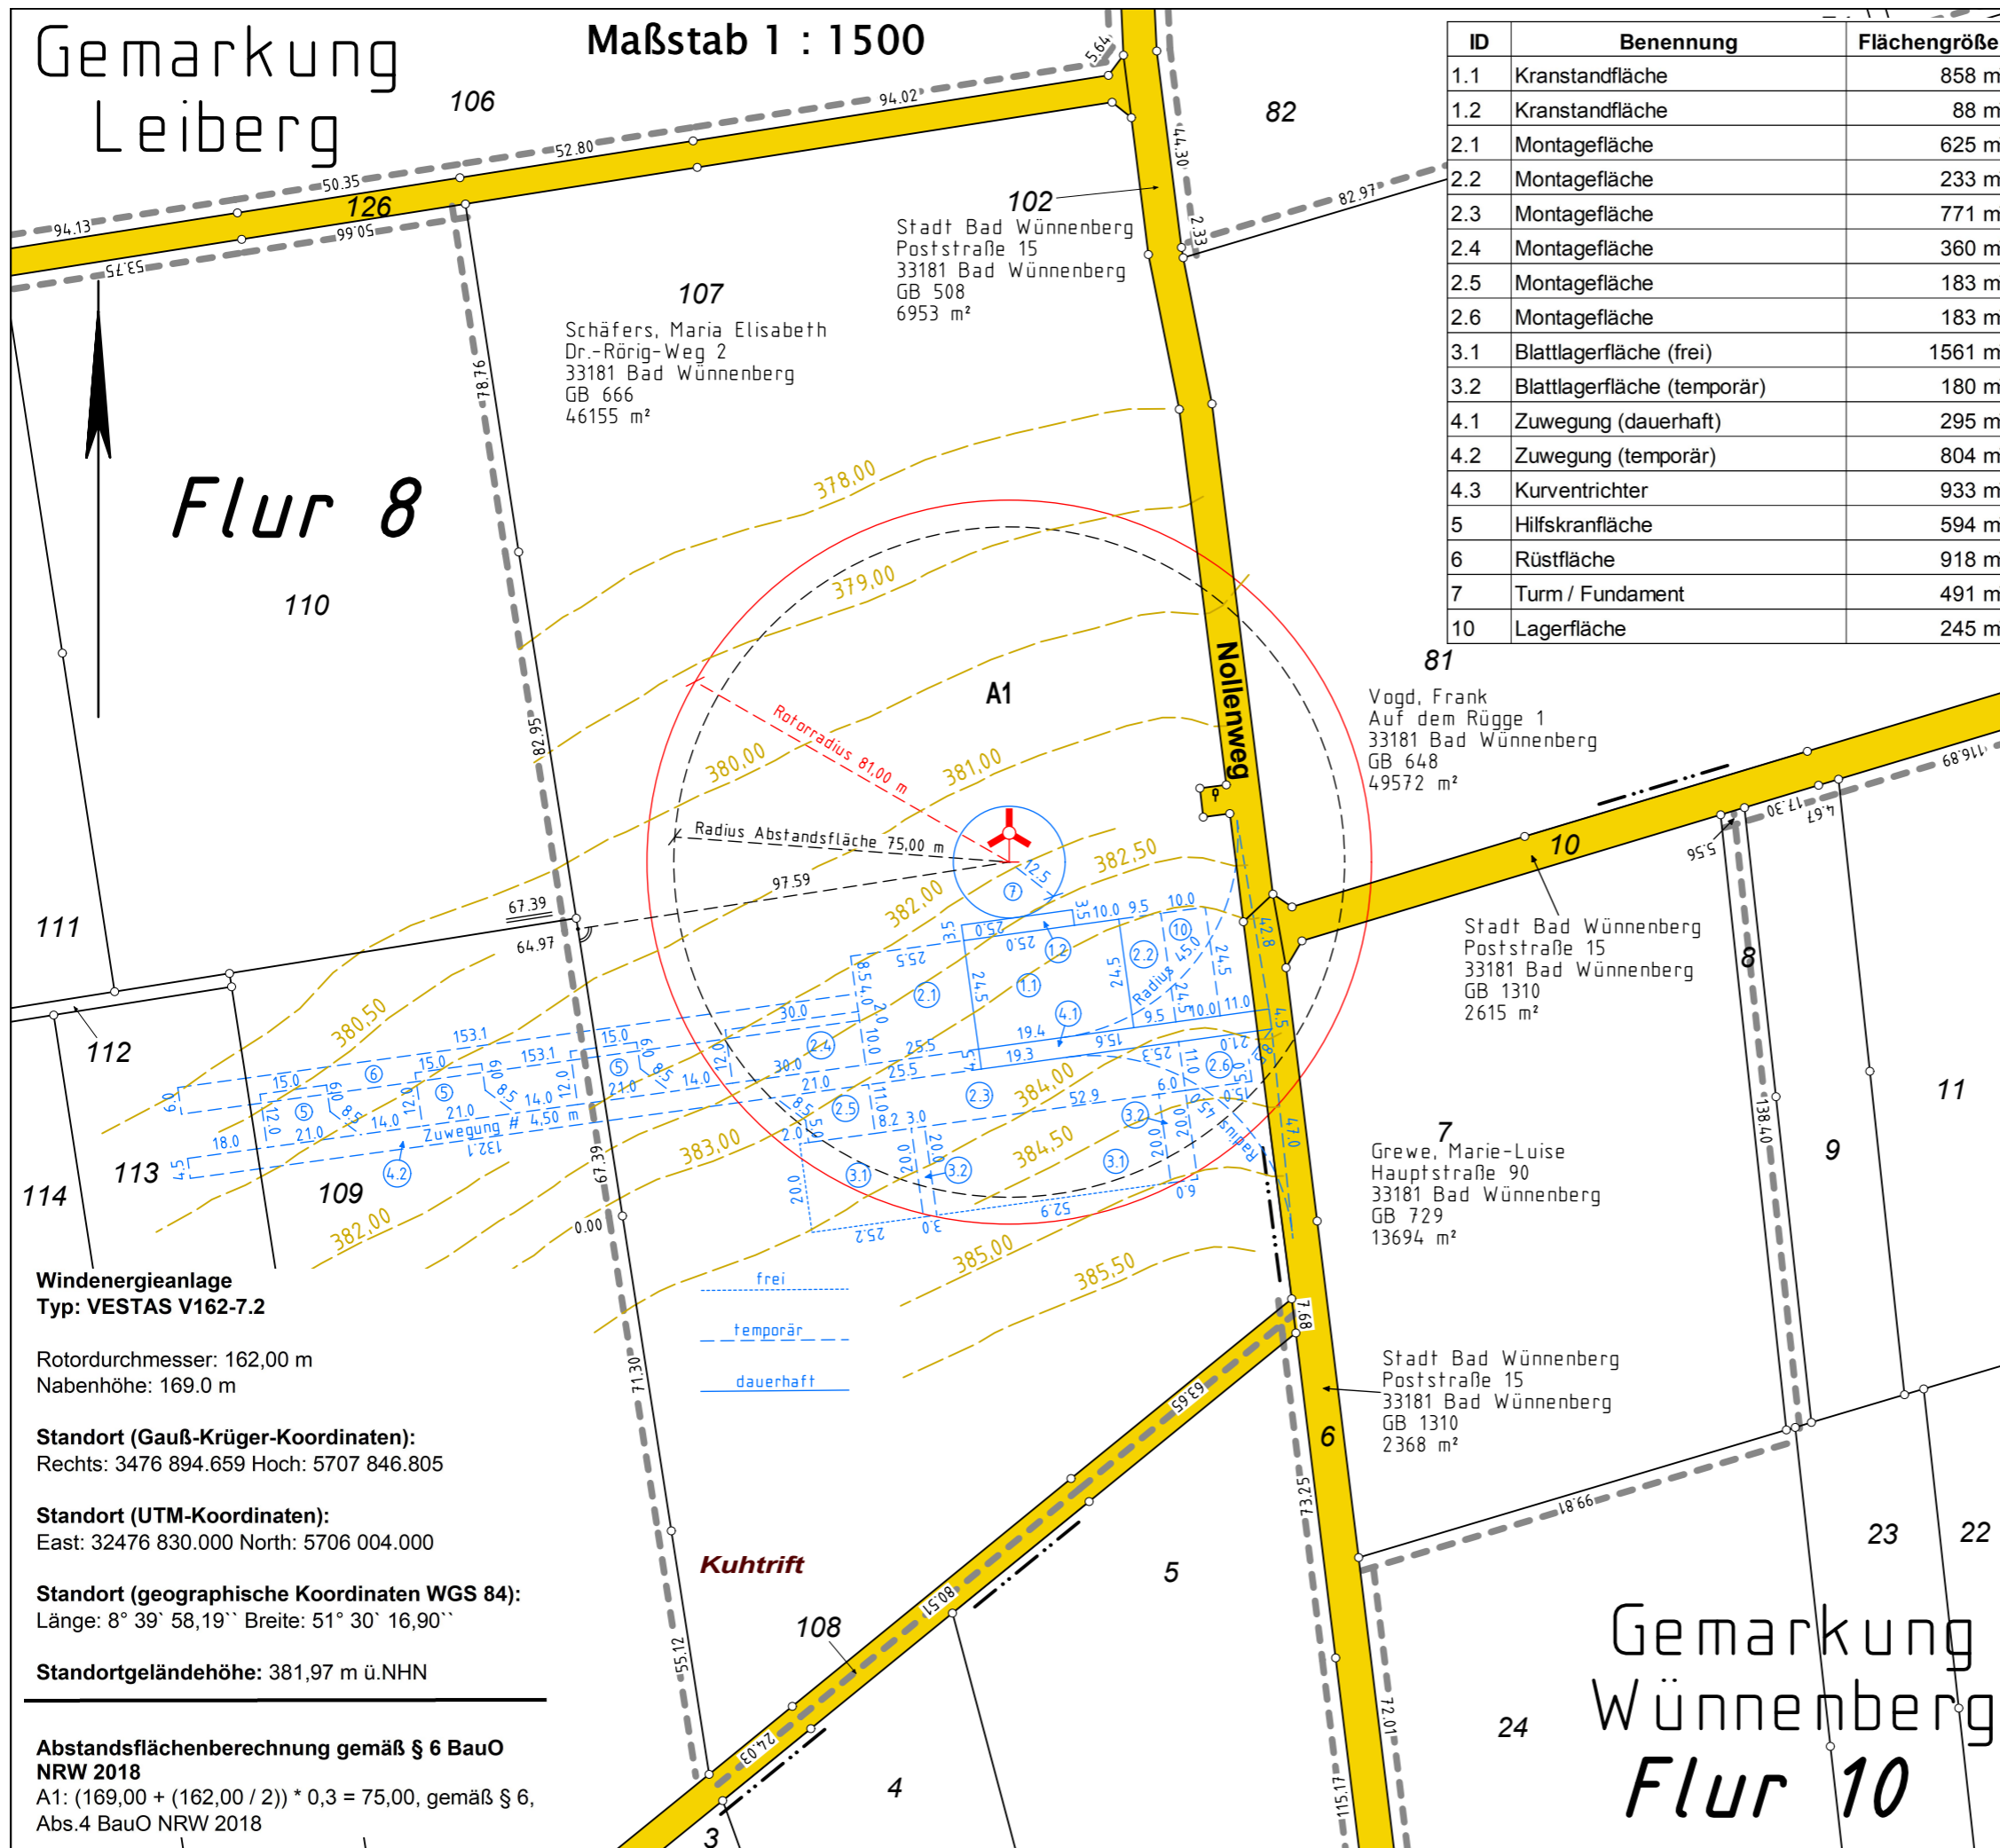

ID	Benennung	Flächengröße
1.1	Kranstandfläche	858 m²
1.2	Kranstandfläche	88 m²
2.1	Montagefläche	625 m²
2.2	Montagefläche	233 m²
2.3	Montagefläche	771 m²
2.4	Montagefläche	360 m²
2.5	Montagefläche	183 m²
2.6	Montagefläche	183 m²
3.1	Blattlagerfläche (frei)	1561 m²
3.2	Blattlagerfläche (temporär)	180 m²
4.1	Zuwegung (dauerhaft)	295 m²
4.2	Zuwegung (temporär)	804 m²
4.3	Kurventrichter	933 m²
5	Hilfskranfläche	594 m²
6	Rüstfläche	918 m²
7	Turm / Fundament	491 m²
10	Lagerfläche	245 m²

Gabriele Meyer
Dipl. Ing. (TU)



Öffentlich bestellte
Vermessungsingenieurin

Brandenburger Straße 12
33803 Steinhagen
Telefon 05204/800 420



meyer@meyer-vermessung.de
www.meyer-vermessung.de

Amtlicher Lageplan zum Bauantrag

Bauvorhaben:
Errichtung und Betrieb einer
Windenergieanlage des Typs VESTAS V162-
7.2 169 m Nabenhöhe (WEA 2)

Bauort:
Kreis: Paderborn
Gemeinde: Bad Wünnenberg
Gemarkung: Leiberg; Wünnenberg
Flur: 8; 10
Flurstücke: 81, 102, 107; 6, 7, 10
Lagebezeichnung: Nollenweg

Bauwillige/r:
energieplan
Ost West

Energieplan Ost West GmbH & Co. KG
Graf-Zeppelin-Straße 69
33181 Bad Wünnenberg

Der Lageplan wurde aufgrund amtlicher
Unterlagen erstellt. Die Richtigkeit des geltenden
Planungsrechtes wird gewährleistet.

Es wird keine Gewähr dafür übernommen, dass
gegebenenfalls Flächen auf dem Baugrundstück
mit grundbuchlich gesicherten Dienstbarkeiten zu
Gunsten der Träger von Hochspannungs-
leitungen und unterirdischen Leitungen für die
Versorgung mit Elektrizität, Gas, Wärme und
Wasser belegt sind.

Dem Projekteintrag liegen die Bauzeichnungen
der Energieplan Ost West GmbH & Co. KG, Bad
Wünnenberg, zugrunde.

Die Darstellung entspricht den geltenden
Zeichenvorschriften für Katasterkarten und
Vermessungsrisse, der Bauprüfverordnung
– BauPrüfVO – v. 23.01.2006 sowie der
Planzeichenverordnung - PlanzV- v. 18.12.1990.

Steinhagen, den 11.09.2024

GB-Nr.: 24240

Dipl. Ing. Gabriele Meyer

Windenergieanlage Typ: VESTAS V162-7.2

Rotordurchmesser: 162,00 m
Nabenhöhe: 169.0 m

Standort (Gauß-Krüger-Koordinaten):
Rechts: 3476 894.659 Hoch: 5707 846.805

Standort (UTM-Koordinaten):
East: 32476 830.000 North: 5706 004.000

Standort (geographische Koordinaten WGS 84):
Länge: 8° 39' 58,19" Breite: 51° 30' 16,90"

Standortgeländehöhe: 381,97 m ü.NHN

**Abstandsflächenberechnung gemäß § 6 BauO
NRW 2018**
A1: $(169,00 + (162,00 / 2)) * 0,3 = 75,00$, gemäß § 6,
Abs.4 BauO NRW 2018