

**Legende:**


- Tragstreife,  $\phi=1$  Fr-Bau
- Mulde in Einschnitt,  $\phi=1$  Fr-Bau
- Mulde in Dammlage,  $\phi=1$  Fr-Bau
- Straßenfunktionspunkte und Mittelstreifen -Befestigungswand mit Abfluren -Ober mit Abfluren  $\phi=0,1$  Fr-Bau
- Grünfläche  $\phi_s=0,3$
- Grünfläche  $\phi_s=0,1$
- Abflüßbecken / Flächengröße  $\phi_s=0,001$  Flächenbezeichnung (Lage, Entwässerungsabschnitt, Nr.)

**gepl. Kanal**  
 DN 400 B - 50,00 m - 5,0%

Schachtbezeichnung:  
 1 Lage Nord, Süd  
 2 Entwässerungsabschnitt Nr.  
 3 Nummerierung

**gepl. Druckrohrleitung**

Lageplan-Ausschnitt  
 M 1:1000

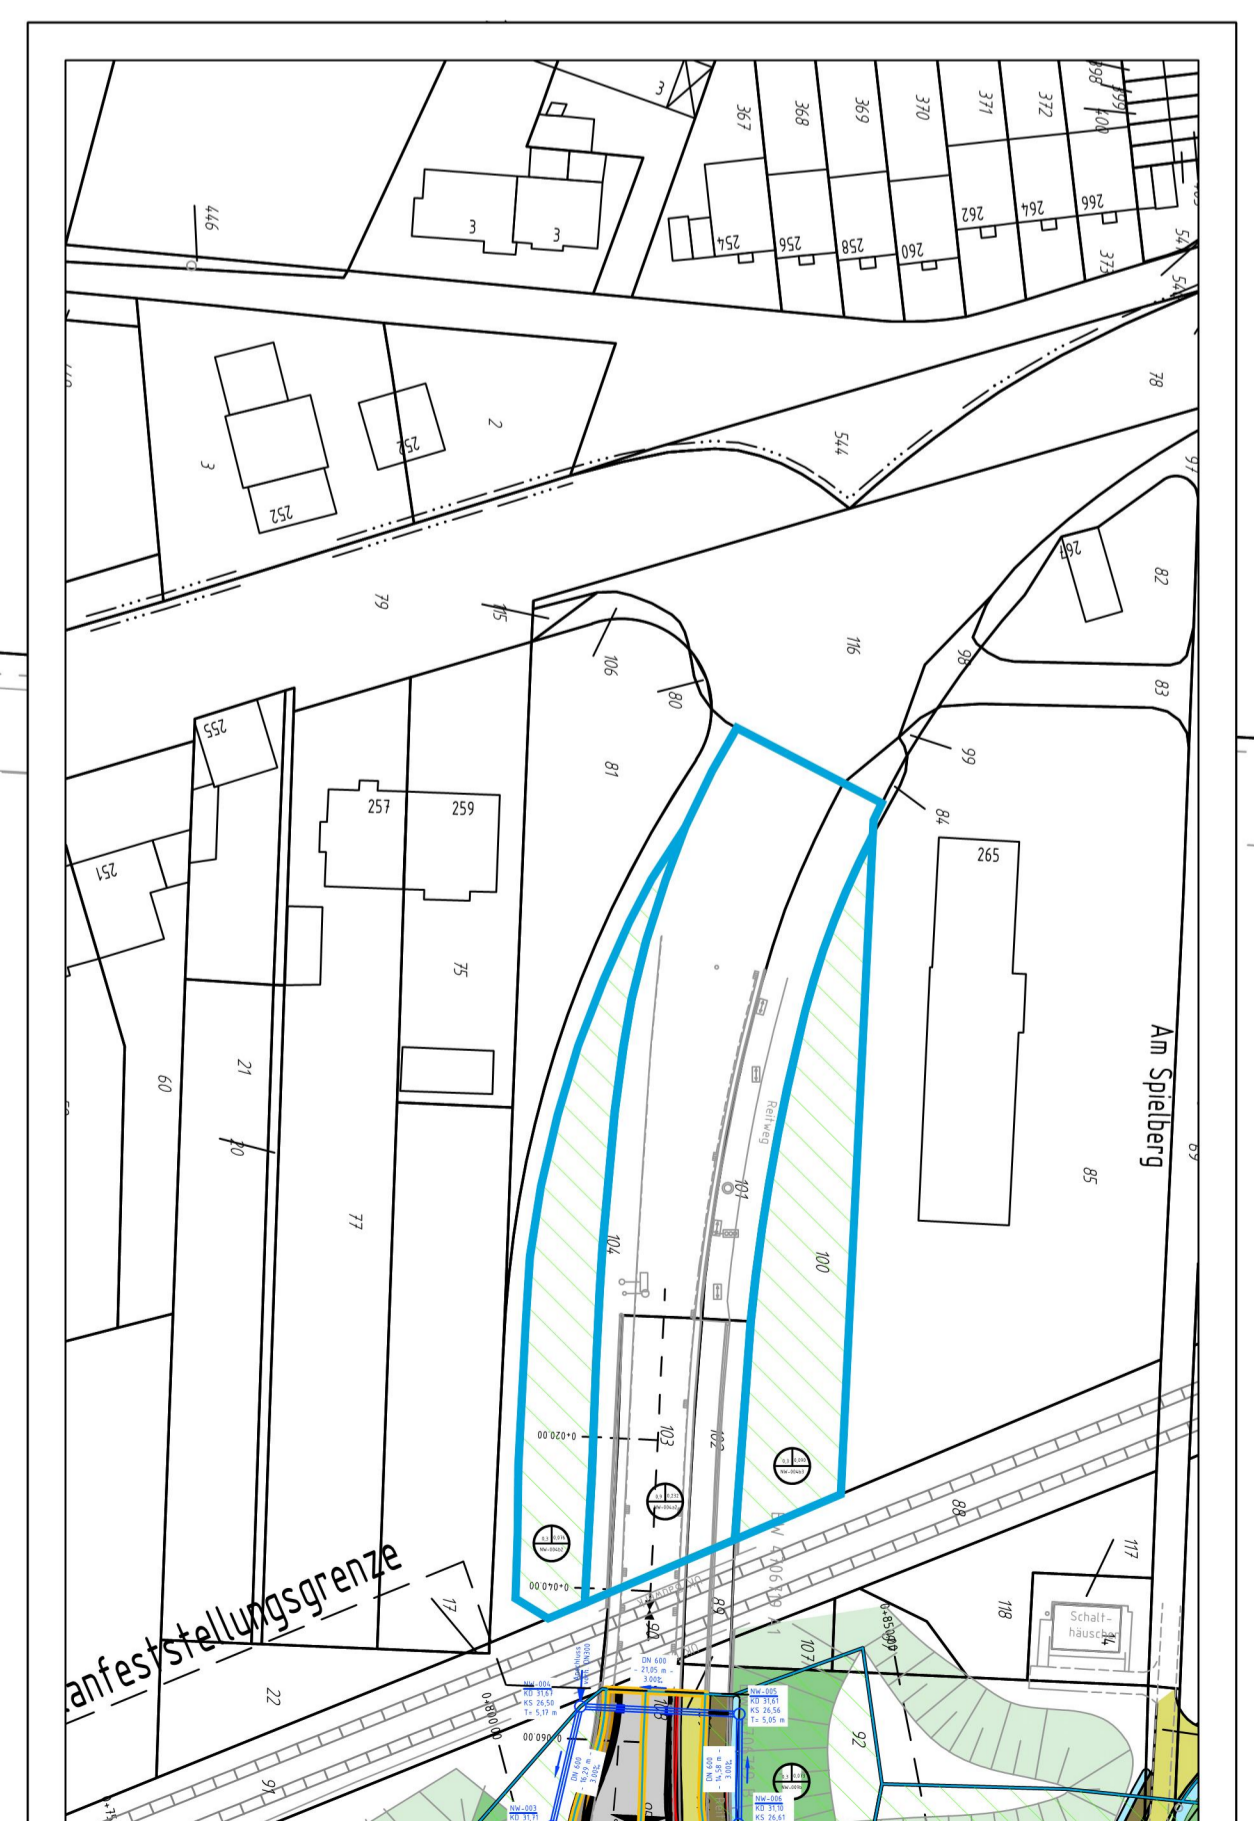


Satzungsgemäß ausgelegt  
 in der Zeit vom \_\_\_\_\_  
 bis \_\_\_\_\_  
 in der Gemeinde \_\_\_\_\_

Zeit und Ort der Auslegung sind rechtzeitig vor Beginn der Auslegung ortstüblich bekannt gemacht worden.

Gemeinde: \_\_\_\_\_  
 (Dienststempel)

(Unterschrift)

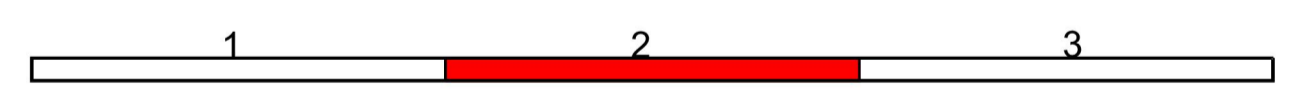

Regionálniederlassung  
 Niederrhein  
 Breitenbachstraße 90, 41065 Mönchengladbach

**Strassen.nrw**  
 Projekt-Nr. 48-1019

Nr.	Art der Änderung	Datum

**FESTSTELLUNGSENTWURF**

Landesbetrieb Straßenbau Nordrhein-Westfalen  
 Straße: B 8 / Abschnitt 180 Station: 0,0  
 PROJIS-Nr.: \_\_\_\_\_

Unterlage / Blatt-Nr.: B / EL2  
 Lageplan  
 Entässerung  
 Maßstab: 1:500

**Knotenpunktumbau B 8  
 Am Spielberg  
 Bau-km 0 +240 - 1 +345**

Aufgestellt: 18.04.2019  
 Der Leiter der Regionálniederlassung  
 Niederrhein  
 gez. C. Jansen

Info zum Lage- bzw. Höhenbezug  
 Lagebezug: Netz77 / GK  
 Höhenbezug: NHN