



Schweideneck

Bauherr:
Energieplan Ost West
GmbH & Co. KG
Graf-Zeppelin-Straße 69
33181 Bad Wünnenberg

Klocke, Franz
Altenbödden 5
33142 Büren
Grdb.Bl. 00293 von Wewelsburg
F = 307.929 m²

53

14

Zeichenerklärung:

- 1 = Kranstellfläche
- 2 = Montagefläche
- 3 = Blattlagerfläche
- 4 = Zuwegung
- 5 = Hilfskranfläche
- 6 = Rüstfläche
- 7 = Turmumfahrung
- 8 = Ballastfläche
- 9 = Turmablagestreifen
- 10 = Lagerfläche

Windenergieanlage (Flurstück 53)

Typ: Vestas V 162 7.2

Rotordurchmesser : 162,0 m
Nabenhöhe : 119,0 m

Standort (Gauß-Krüger-Koordinaten):
RECHTS: 3477 622,87 HOCH: 5715 111,73

Standort (UTM-Koordinaten):
EAST: 32477 558,00 NORTH: 5713 266,00



Standort (geographische Koordinaten WGS 84):
Länge: 8° 40' 34,29" Breite: 51° 34' 12,07"

Standortgeländehöhe: 323,96 m NHN

Berechnung der Tiefe der Abstandfläche:

$(\text{Nabenhöhe} + \frac{1}{2} \text{Rotordurchmesser}) * 0,3$

$(119,0 + \frac{1}{2} 162,00) * 0,3 = 60,00 \text{ m}$

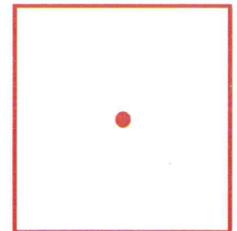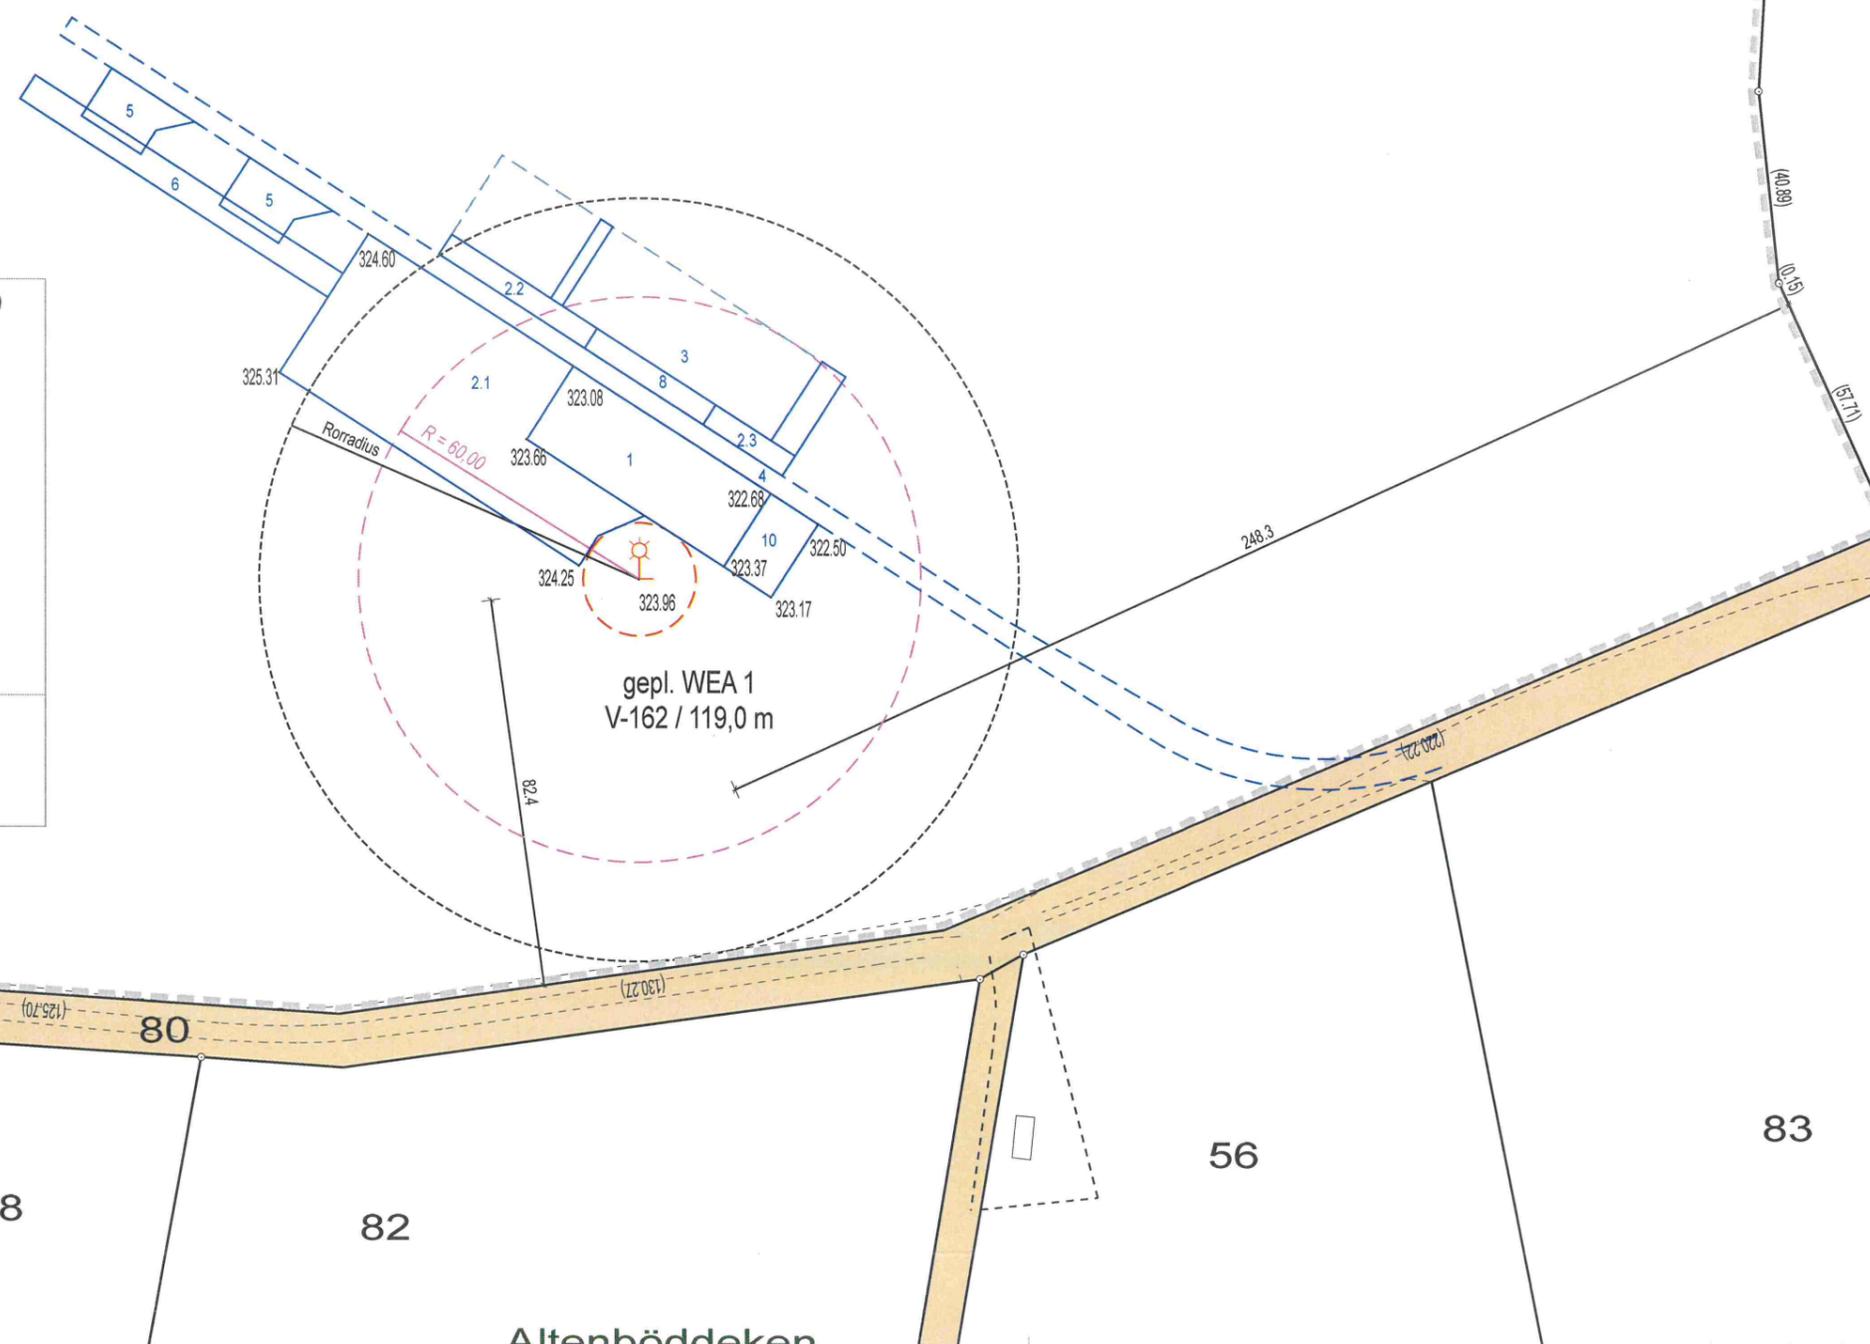

Dipl.-Ing. Frank Brülke
Öffentlich bestellter
Vermessungsingenieur
33165 Lichtenau-Atteln
Finkestraße 32
Tel.: 05292 / 421
Fax: 05292 / 2068
www.vermessung-bruelke.de
info@vermessung-bruelke.de

Amtlicher Lageplan

zum Bauantrag
WEA 1
V-162-7.2 / 119,0 Nh
Maßstab 1 : 1500

Kreis
Paderborn
Gemeinde
Bad Wünnenberg
Gemarkung
Haaren
Flur
17

Plangrundlage
Amtliche Unterlagen und örtliche
Aufnahme vom 17.05.2024

Lichtenau-Atteln, den 17.05.2024

Dipl.-Ing. Frank Brülke

Auftrags-Nr.:
24-034
Bearbeitungsstand
17.05.2024
Druckdatum
17.05.2024 (Rus)