

Die topographischen Strassen- und Wegeverläufe sind aus der digitalen Flurkarte übernommen worden. Kein eigenes Aufmaß.  
NHN-Höhe aus Daten des GIS-Portals NRW entnommen.


ÖbVI Stephan und Bernhard Burghaus \* Alter Reitplatz 6 \* 57392 Schmallenberg  
Tel.: 02972 / 977 470 \* Fax: 02972 / 977 479 \* e-mail: mail@oebvi-burghaus.de

**Amtlicher Lageplan**  
(gem. § 18 BauPrüfVO NRW)  
Maßstab 1:1000

Baugenehmigungsbehörde: Kreis Olpe  
Geschäftsbuch-Nr.: 0612-20220241

**Bauvorhaben "Windpark Frettertal" (WEA 1):**  
Errichtung einer Windenergieanlage 161 MHH  
158 m Rotor, Betonhybridturm  
**Bauherr:**  
STAWAG Energie GmbH  
Lombardenstraße 12-22  
52070 Aachen

**Auszug aus der Amtlichen Basiskarte**

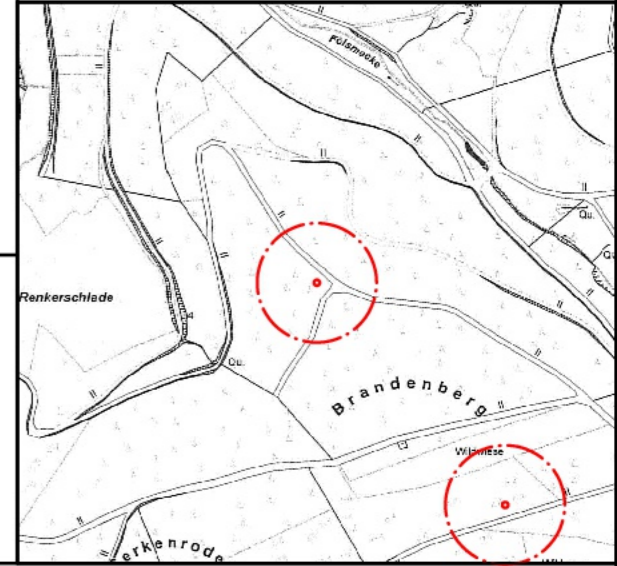

Gemeinde: Finnentrop Gemarkung: Schliprüthen Flur: 6

aus Flurstück	Fläche		Blatt	Eigentümer - (Erbbaurecht)	Baulasten (s Anlage)
	ha	a	m²		
51	2	84	98	36	
48	4	90	93	36	
50	11	12	2		
52	91	04	2		
54	8	61	11	36	

**Art und Maß der baulichen Nutzung**

Bebauungsplan Nr.	Baugebiet	Anzahl der zulässigen Vollgeschosse	Grundflächen-Geschossflächen (1)		bauliche Nutzung (m² bzw. (m²) gemäß BauNVO 1990)			Bearbeitungs-vermerke	
			Fläche des Flurstücks Nr.	m²	zulässige	beanspruchte	zulässige		vorhanden bzw. verbleibend
			+ Zuschlag nach § 21a Abs. 2 BauNVO	m²					
			- Fläche vor der Strassenbegrenzungslinie	m²					
			- Teilflächen des Flurstücks, die nicht im Bauland liegen (§ 19 Abs. 3 BauNVO)	m²					
			+/- Baulastflächen	m²					
			Fläche des Baugrundstücks	m²					
			Grundfläche (Hauptanlage)						s Berechnung
			Grundfläche (inkl. anzurechnender Flächen)						s Berechnung
			Geschoßfläche						s Berechnung

Den Inhalt des Lageplans habe ich zur Kenntnis genommen. Mit dem Bauvorhaben bin ich einverstanden.  
Bauherr:  
  
Unterschrift  
Für die Übereinstimmung von Projekteintragung und Bauzeichnung.  
Architekt:

Der Lageplan wurde aufgrund der digitalen Flurkarte hergestellt. Projekteintrag gem. Vorgaben der STAWAG Energie GmbH.  
Schmallenberg, den 20. Juli 2022  
  
(Siegel)  
Öffentl. best. Verm.Ing.

(Stempel, Unterschrift)