


# C 1.1 Übersichtslageplan

Antragsgebiet Planfeststellungsverfahren gem.

§ 68 Abs. 1 WHG

**AKTUALISIERUNG (Stand August 2023)**

Geobasisdaten der Kommunen und des Landes NRW  
© Geobasis NRW 2010

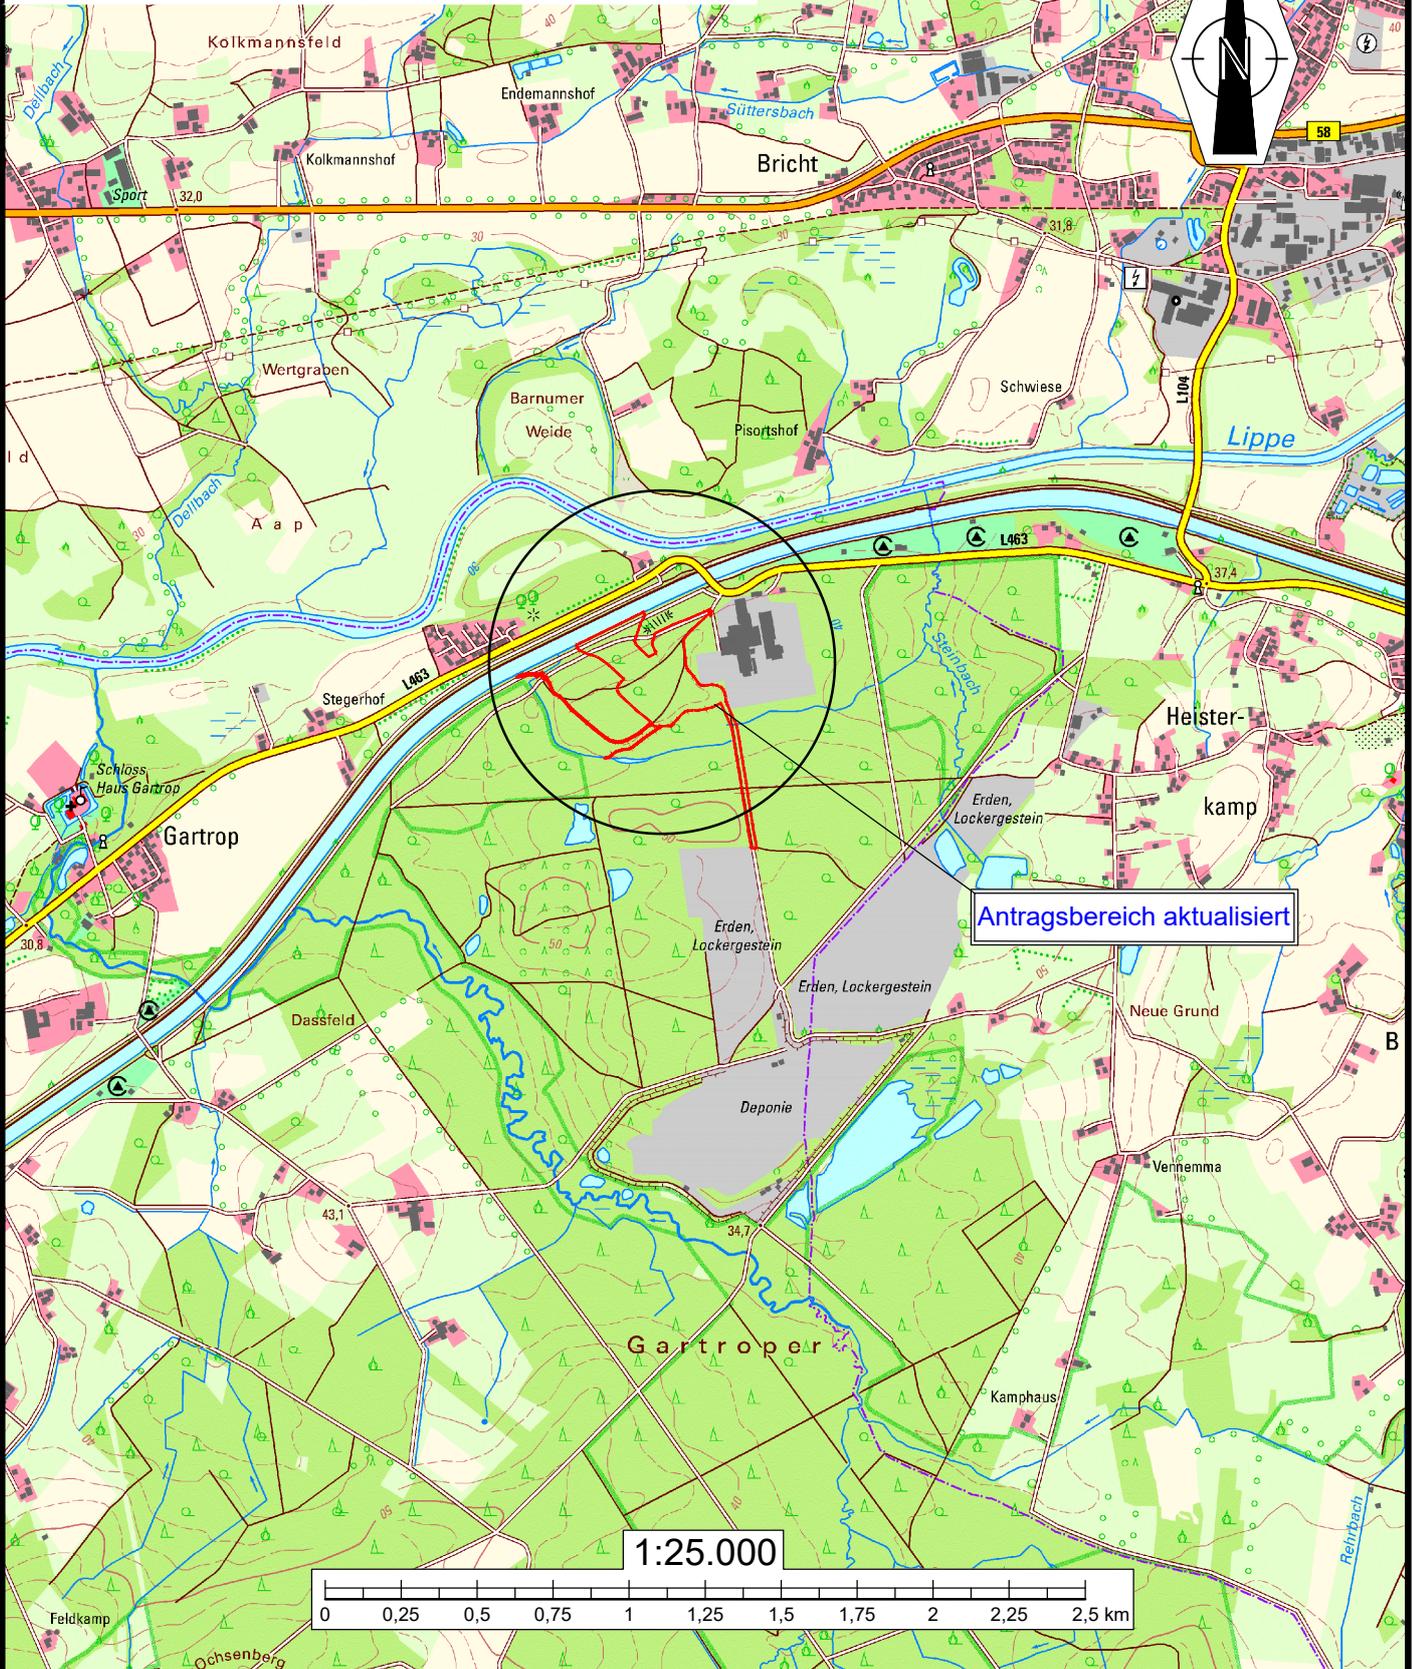

Antrag auf Planfeststellung gem. § 68 Abs. 1 WHG  
für den Neubau des Hafens "Egbert Constantin"  
**AKTUALISIERUNG (Stand August 2023)**

Projekt-Nr.  
65473/21-9-7  
Bericht-Nr.

Übersichtslageplan  
Antragsbereich (TK 25)



Ingenieur- und Planungsbüro **LANGE** GmbH & Co. KG  
Dipl.-Ing. Wolfgang Kerstan Dipl.-Ing. Gregor Stanislawski

Maßstab  
1:25.000

Datum	Anlage-Nr.
06/12 08/23	<b>C 1.1</b>
Sachbearb.	
Tha DF/Jö	