


Lageplan
1:2.500

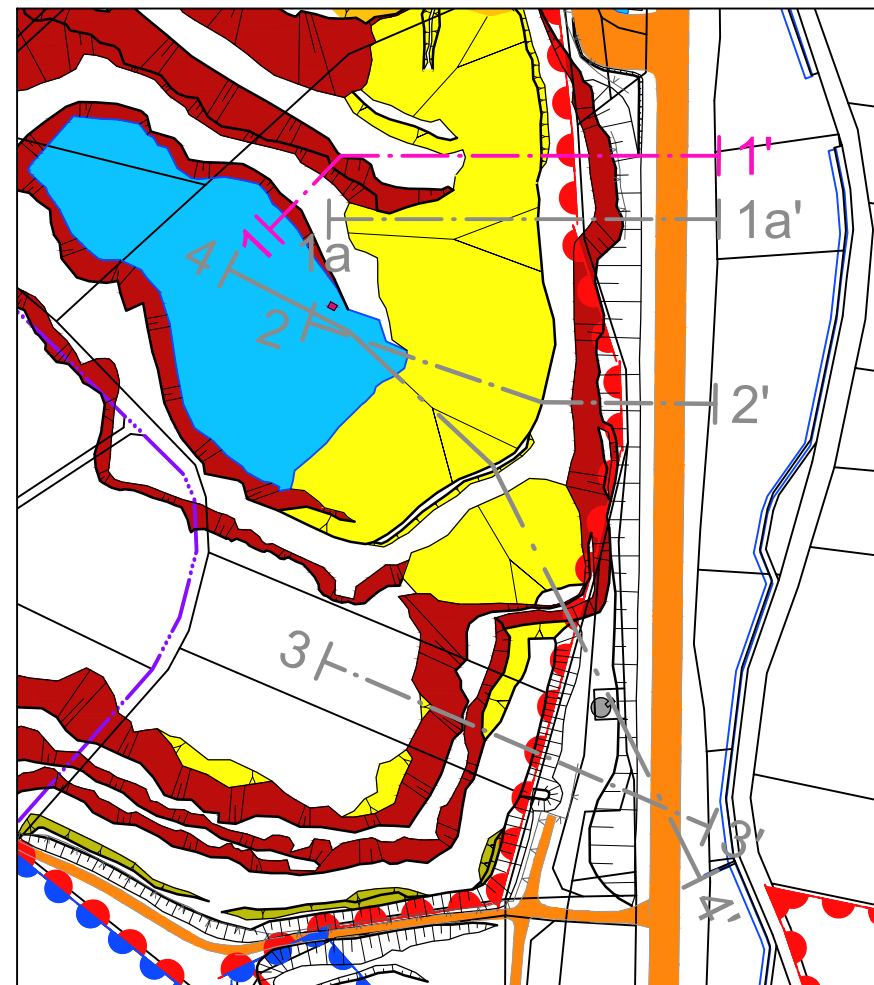

Legende

- Geländehöhen 2023
- 261.3 Topographische Daten unterhalb des WSP aus Risswerk 03/2014 (SST)
- - - 1-1' Schnittspur
- ▨ Gewinnungsböschung
- ▨ Kippenböschung; Abraum
- ▨ Kippenböschung; Mutterboden
- ▨ sonstige Böschung
- bereits freigegebene Flächen
- Grenze Erweiterung
- - - Flurgrenze
- Flurstücksgrenze
- ▨ Betriebseinrichtungen
- ▨ Gebäude, fremd
- V V Zaun
- ▨ Wasserfläche
- ▨ Zuwegung

Maßstab : 1:1000

Projektnr. : 202414606
 Datum : 24.10.2024
 Bearbeiter : Z. Achmerow
 Geprüft : P. Fugmann, M.Sc.
 p.fugmann@sst-consult.de
 +49 241 16000-19

Datei-Code:
 Jaeger_Reichshof_2024_06_Standsicherheit_Ostboeschung_Schnitte_20241016
 Layout : Anl_2.1_Schnitt_1-1'

Auftragnehmer:
 Prof. Dr.-Ing. Stoll & Partner
 Ingenieurgesellschaft mbH

Auftraggeber:
**Günter Jaeger
 Steinbruchbetriebe GmbH**

**Standsicherheit der
 Ostböschung**

Schnitt 1-1'
 Anlage 2.1