



3

3'

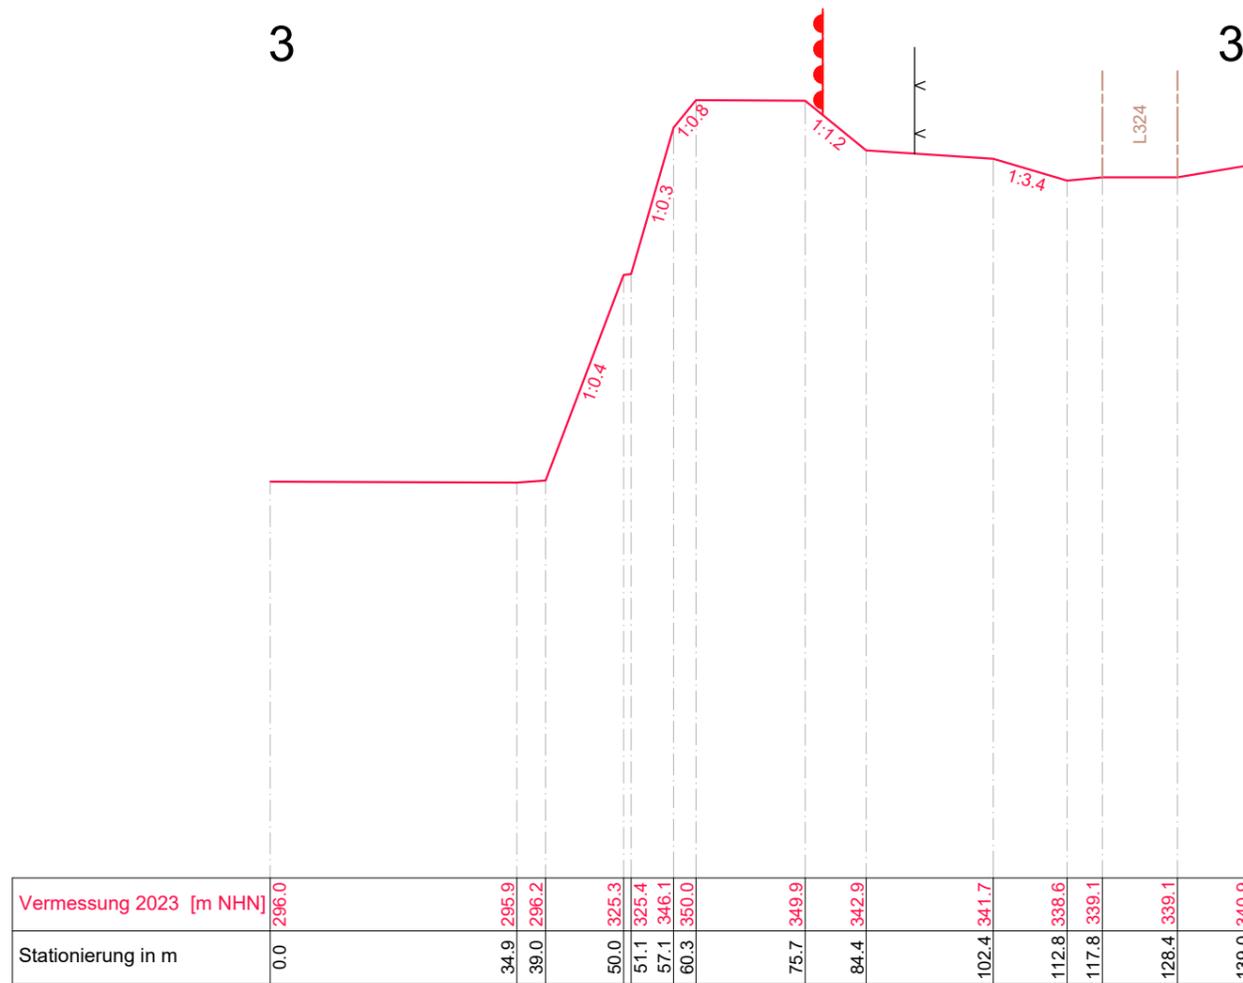

Lageplan
1:2.500

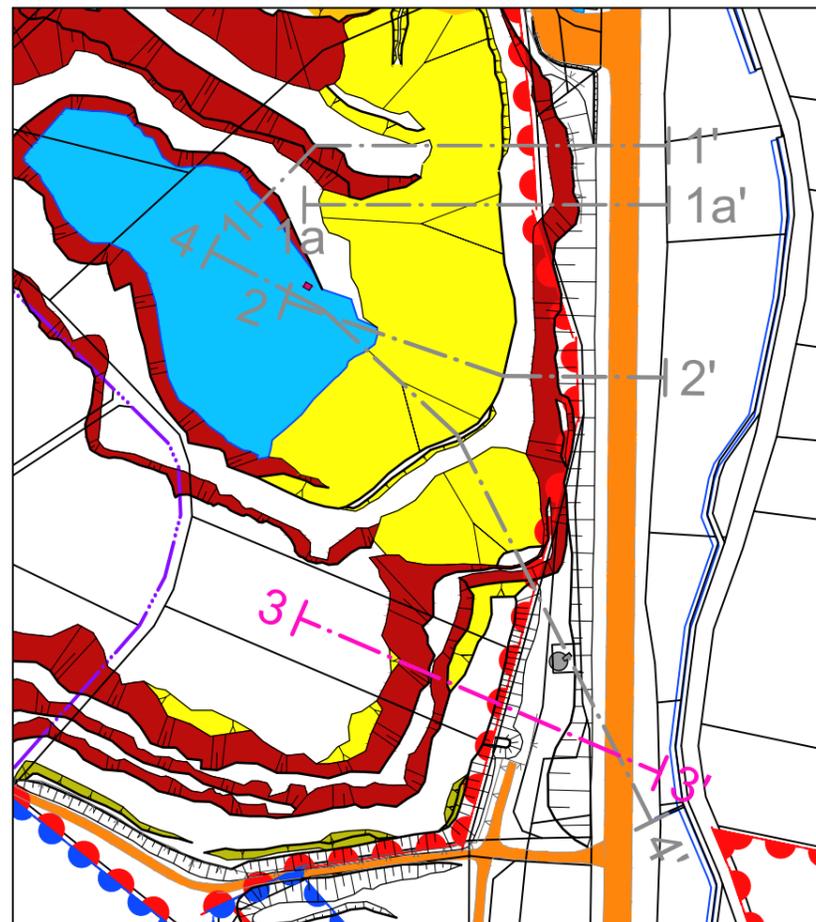

Legende

- Geländehöhen 2023
- Schnittspur
- Gewinnungsböschung
- Kippenböschung; Abraum
- Kippenböschung; Mutterboden
- sonstige Böschung
- bereits freigegebene Flächen
- Grenze Erweiterung
- Flurgrenze
- Flurstücksgrenze
- Betriebseinrichtungen
- Gebäude, fremd
- Zaun
- Wasserfläche
- Zuwegung

Maßstab : 1:1000 0 m 10 20 30 40 50

Projektnr. : 202414606
 Datum : 24.10.2024
 Bearbeiter : Z. Achmerow
 Geprüft : P. Fugmann, M.Sc.
 p.fugmann@sst-consult.de
 +49 241 16000-19

Datei-Code:
 Jaeger_Reichshof_2024_06_Standsicherheit_Ostboeschung_Schnitte_20241016
 Layout : Anl_2.3_Schnitt_3-3'



Auftragnehmer:
 Prof. Dr.-Ing. Stoll & Partner
 Ingenieurgesellschaft mbH

Auftraggeber:
**Günter Jaeger
 Steinbruchbetriebe GmbH**

**Standsicherheit der
 Ostböschung**

Schnitt 3-3'
 Anlage 2.3